

RÚMMYND OFNALAGNA mkv. 1:50


RÝMI	ORN NR	AFKÖST W	HÖNNUNARSTÆÐIR		LOKI F/B
			HÆÐ/ÞYKKT/ KONVEKTOR	LENGD	
1. hæð					
Skrifstofa	101	1080	500/2/1	1200	F
Skrifstofa	102	1080	500/2/1	1200	F
Skrifstofa	103	1080	500/2/1	1200	F
Skrifstofa	104	1080	500/2/1	1200	F
Skrifstofa	105	1080	500/2/1	1200	F
Vinnuými	106	1620	500/2/1	1800	F
	107	1080	500/2/1	1200	F
	108	1080	500/2/1	1200	F
	109	1080	500/2/1	1200	F
Þæsting	110	506	500/2/1	600	B
Snyting	111	544	500/2/1	600	B
Snyting f. Fátæða	112	497	500/2/1	600	B
Móttaka	113	1215	500/2/2	1000	F
	114	1215	500/2/2	1000	F
	115	1458	500/2/2	1200	F
Anddyri	116	1701	500/2/2	1400	B
Gangur	117	1458	500/2/2	1200	F
Þæsting	118	316	500/1/1	600	B
Starfsmanna aðst.	119	1260	500/2/1	1400	F
2. hæð					
Vinnuými	201A	1215	500/2/2	1000	F
	201B	1215	500/2/2	1000	F
	202A	1458	500/2/2	1200	F
	202B	1458	500/2/2	1200	F
Skrifstofa	203	1215	500/2/2	1000	F
Skrifstofa	204	900	500/2/1	1000	F
Skrifstofa	205	1458	500/2/2	1200	F
Gangur	206	810	500/2/1	800	F
	207	810	500/2/1	800	F
Þæsting	208	316	500/1/1	600	B
Snyting	209	316	500/1/1	600	B
Skrifstofa	210	1215	500/2/2	1000	F
Skrifstofa	211	1215	500/2/2	1000	F
Skjal	212	1215	500/2/2	1000	F
Fundshöfudberg	213	1700	500/2/2	1400	F

OFNASTÆÐIR mv. MEDALHITASTIGSFALL 40°C

Okupjör samtals 36.946 W

BREYTINGAR:

Tekning er gerð eftir teikningu Vektors ehf dags. 1 sept. 1999 með breytingum v. brytts Innra skipulags

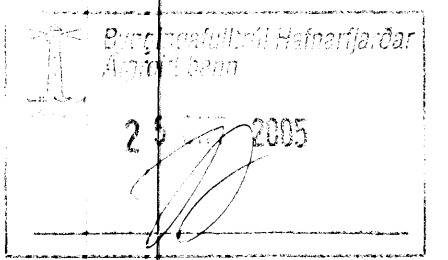

ÍSFELL - ÖSEYRARBRAUT 25

Anna Margrét Hauksdóttir arkitekt - kt. 120665 - 3169
 Anton Óm Brynjarsson verkfræðingur - kt. 270559 - 7199
 Fanney Hauksdóttir arkitekt - kt. 170561 - 7249
 Haukur Haraldsson tæknifræðingur - kt. 260938 - 2079



Hilalagnir
 Kerfismynd

Dagsetning: 12.10.2005
 Mælikvarði: 1:50
 Teiknað: GMJ
 Yfirfarið: AOB
 Breyting:

P23