





GRUNNMYND M 1:50

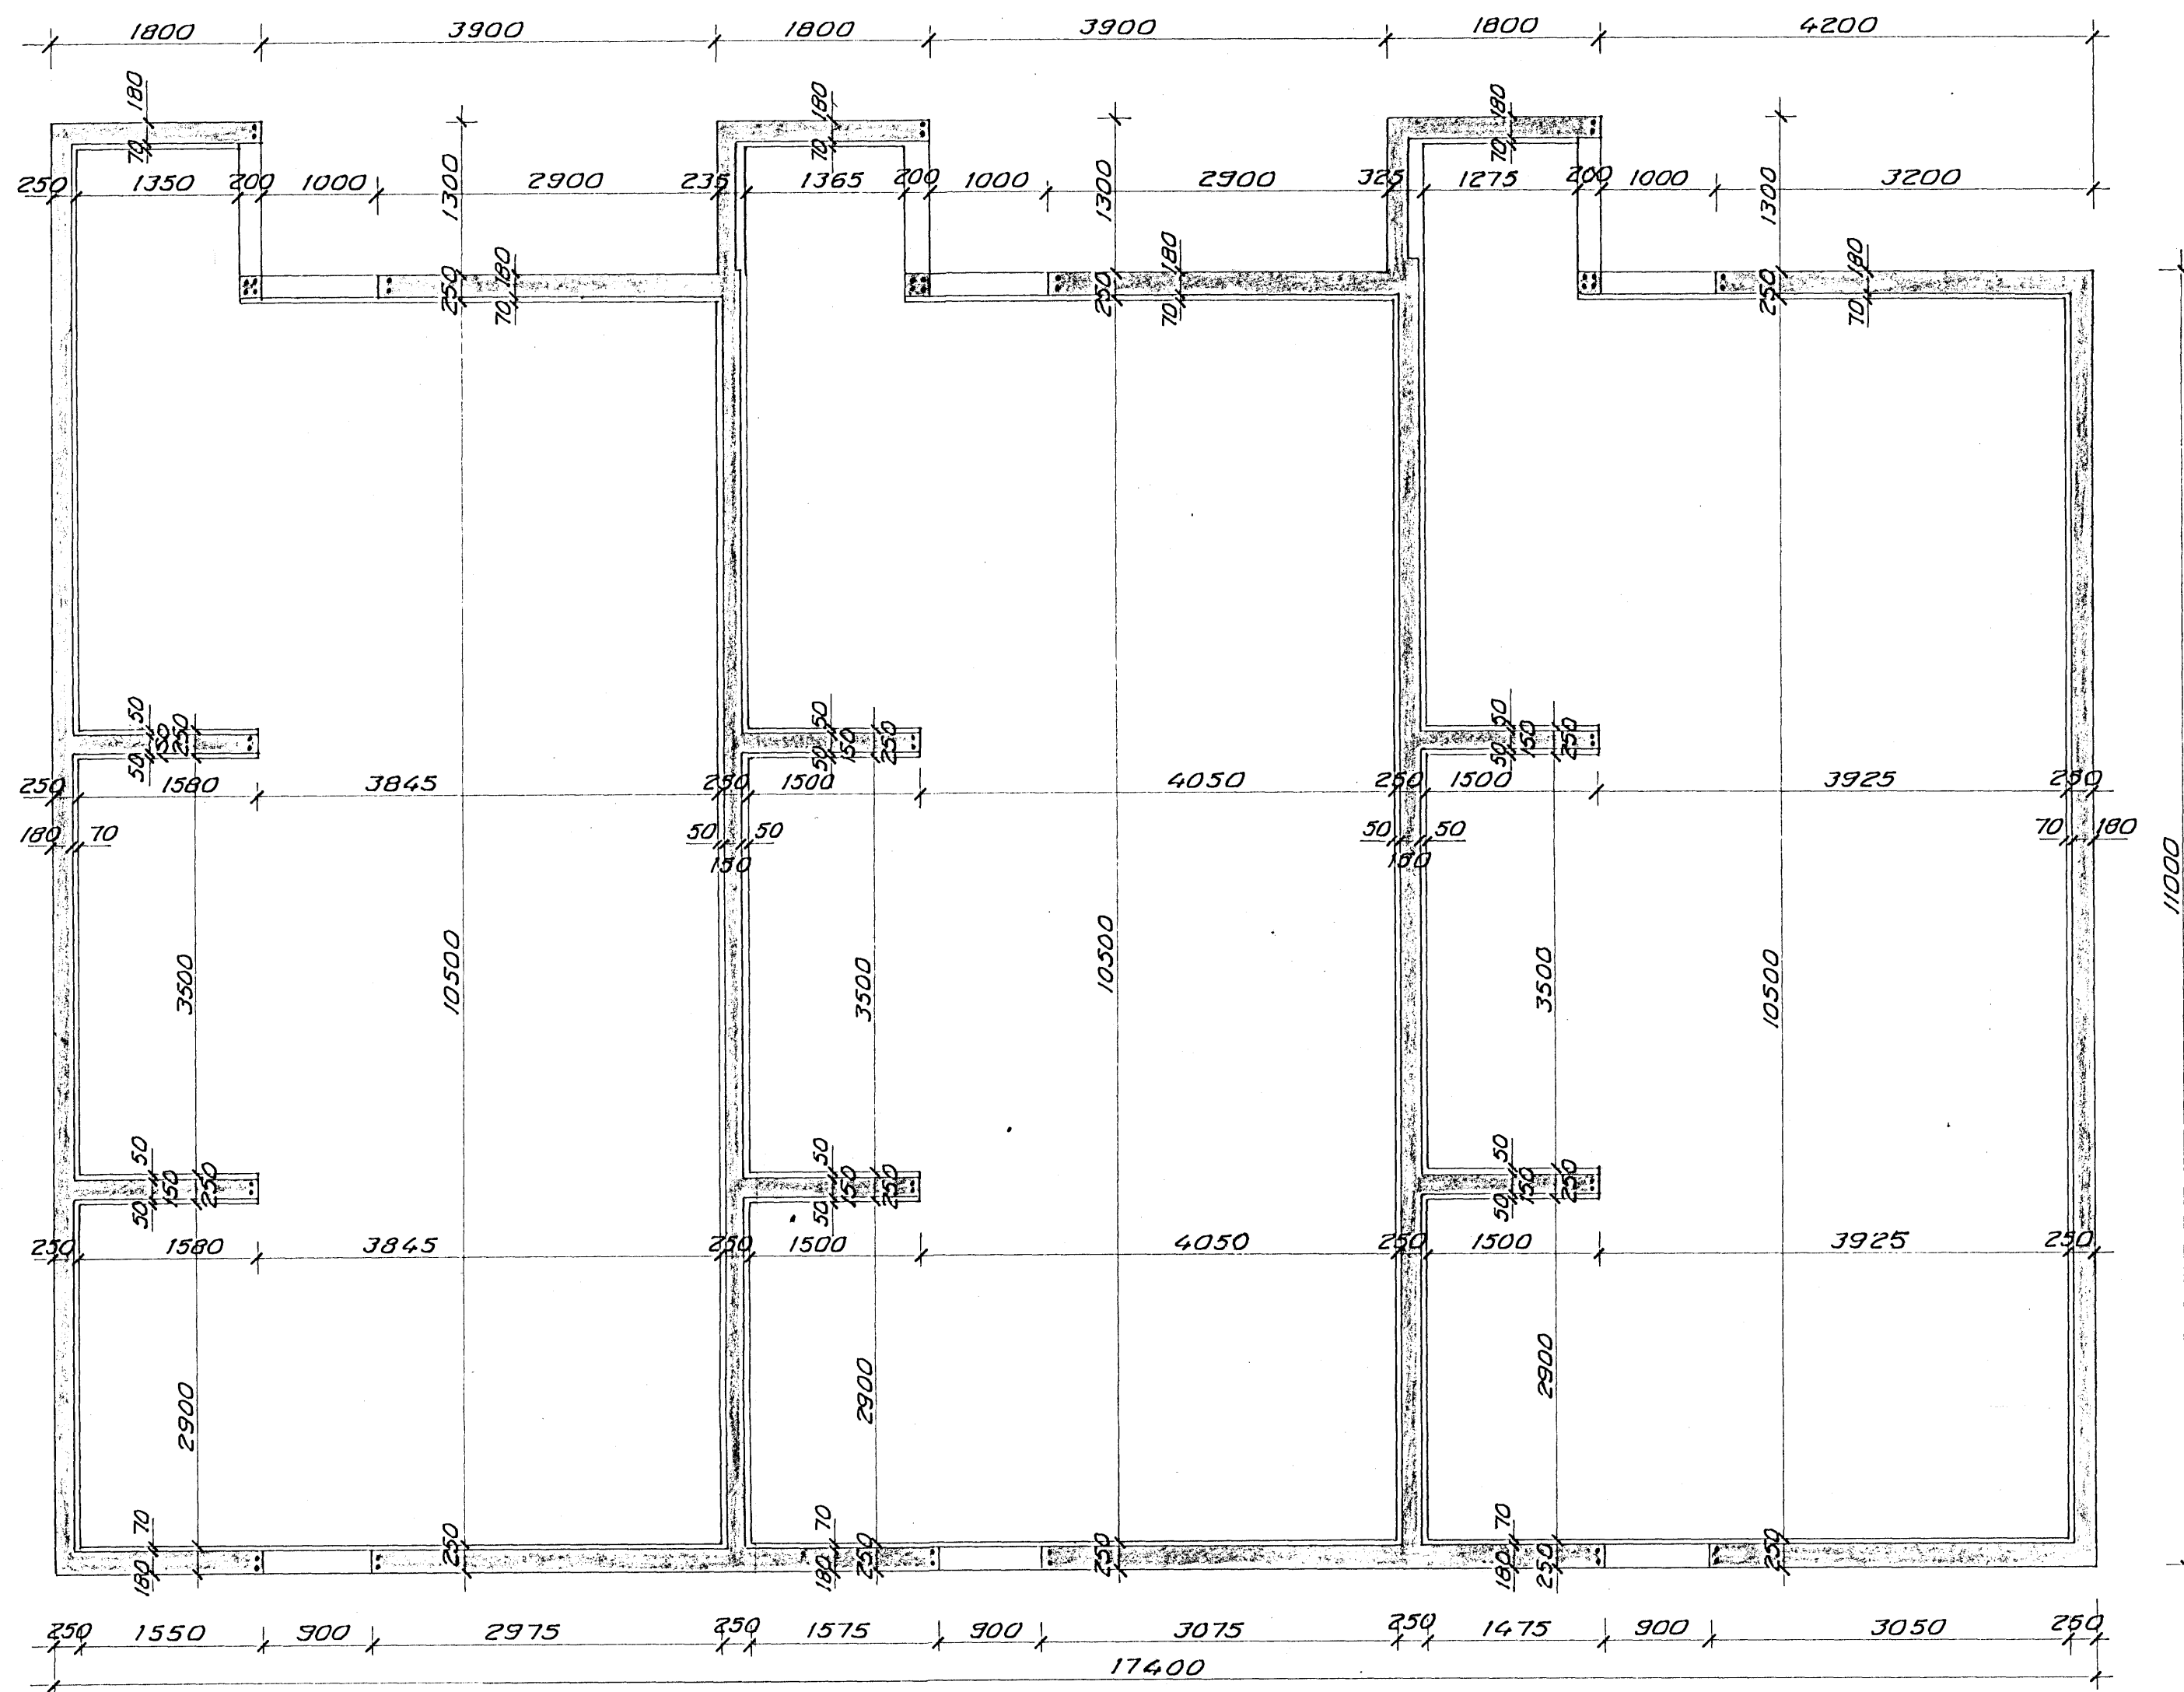

DEMIGERD SNID Í ÚTVEGGI

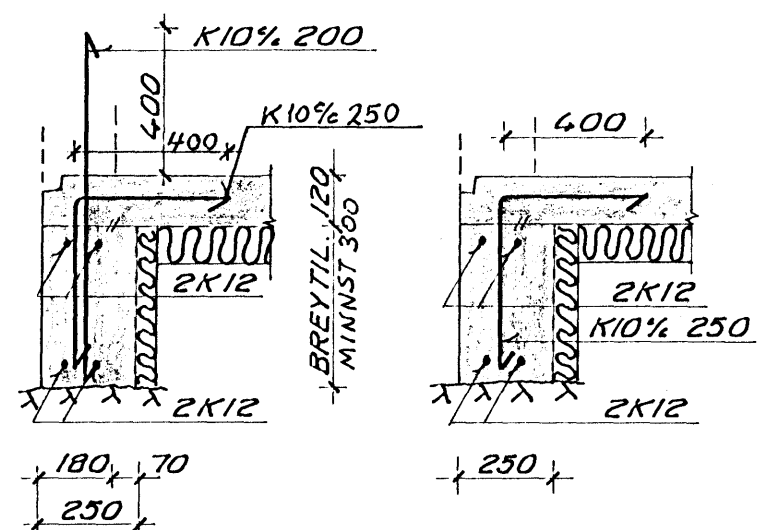

DEMIGERT SNID Í INNVEGGI

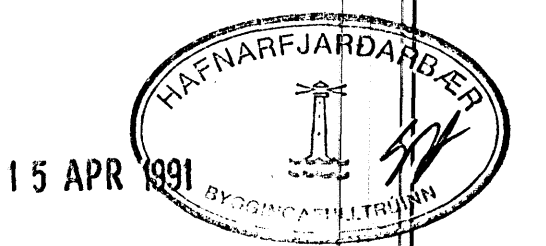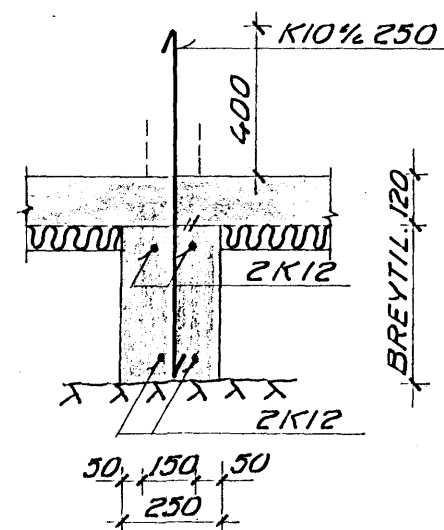

KÖTI Á PLÖTU ER 4.3.50
 MERKIR AD 2K12, L' 1000
 STANDI 500 UPP ÚR SÓKKLI.
 BOTNPLÖTU SKAL JÄRNBEUDA MED
 K10% 200 OG SKULU JÄRN VERA 50MM
 FRÁ EFRI BRÚN PLÖTU.

SJÁ SKÝRINGAR Á TEIKN. NR. - 1 - 00

VERKFRÆÐISTOFAN SUDURLANDSBRÁUT 4 REYKJAVÍK		FERILL HE. SÍMI 688570	
BEJARHOLT 7			
UNDIRSTÓÐUR			
DAGS	HANNAÐ	SAMÞYKKT	
MKV	TEIKNÁÐ		
1:50	1:20	S.M.	nr. 478 1 11

BR	DAGS	HANNAÐ	SAMB