

ALMENNAR SKÝRINGAR

Önefnd mál eru í millimetrum.
Kótar eru í metrum.

Undirstöður: Miðað er við að undirstöður standi á óhefðri klöpp.

Mesta álag á klöpp er 1 MPA (10 kg/cm²).

Steypa : Öll steypa skal uppfylla kröfur IST 14 svo og eftirfarandi:


- Utisteypa : VS < 0.5
- Sementsmagn > 300 kg/m³.
- Fjarlægðarstuðull
- lofts < 0.25 mm.
- Loft : 5-6 %
- Styrkleiki : S 250
- Önnur steypa : S 200
- Sjá einnig kafla um steypu í verklýsingu

Steypt. stál : KS 40 (lykkjur úr suðuhæfi KS 40).
Mál á lykkjum eru utanmál.
Ekki má skeyta meira en þriðja hvert járn í sama sniði.
Upp með og undir öll op skal setja 2 K12 og 2 K16 yfir opin nema annað sé sérstaklega tekið fram og skulu þessi járn ná 70 cm út frá brúnun eða vera samfallð um fleiri op.
Í ytri brún útveggja skulu járn liggja 3.5 cm frá steypuyfirborði en annarsstaðar gilda ákvæði IST 10.

Einangrun sökkla og botnplötu:

- Sökklar : Einanga skal 50 cm niður fyrir neðri brún botnplötu með 5 cm þykkri plasti-einangrun með rúmþyngd >= 16 kg/m³.
- Botnplata: Einanga skal undir alla botnplötuna með plasteinangrun með rúmþyngd >= 25 kg/m³.
Þykkt einangrunar:
A 1 m breiðu svæði
meðfram útveggjum: 10.0 cm.
Annars staðar : 7.5 cm.

Þakviðir: Allt timbur skal vera valin og kvistalítil fura.
Allt timbur sem er utanhúss eða í snertingu við steinsteypu skal fúaverja vandlega.
Negling, uppröðun og annar frágangur heilklæðningar, þappa og þakstáls skal vera í samræmi við Rb blað Rb(47)-103 Kafl. 142.

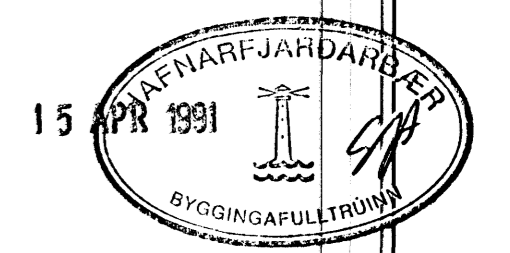

VERKFRÆÐISTOFAN FERILL HF.
SUDURLANDSRAUÐ • REYKJAVÍK
SÍM: 689570

BEJARHOLT 7 OG 9

AFSTÖÐUMYND OG ALMENNAR SKÝRINGAR

BR	DAGS	HANNAÐ	SAÞYKKT
		5.1h	nr. 478 1 00