


GRUNNMYND M 1:50

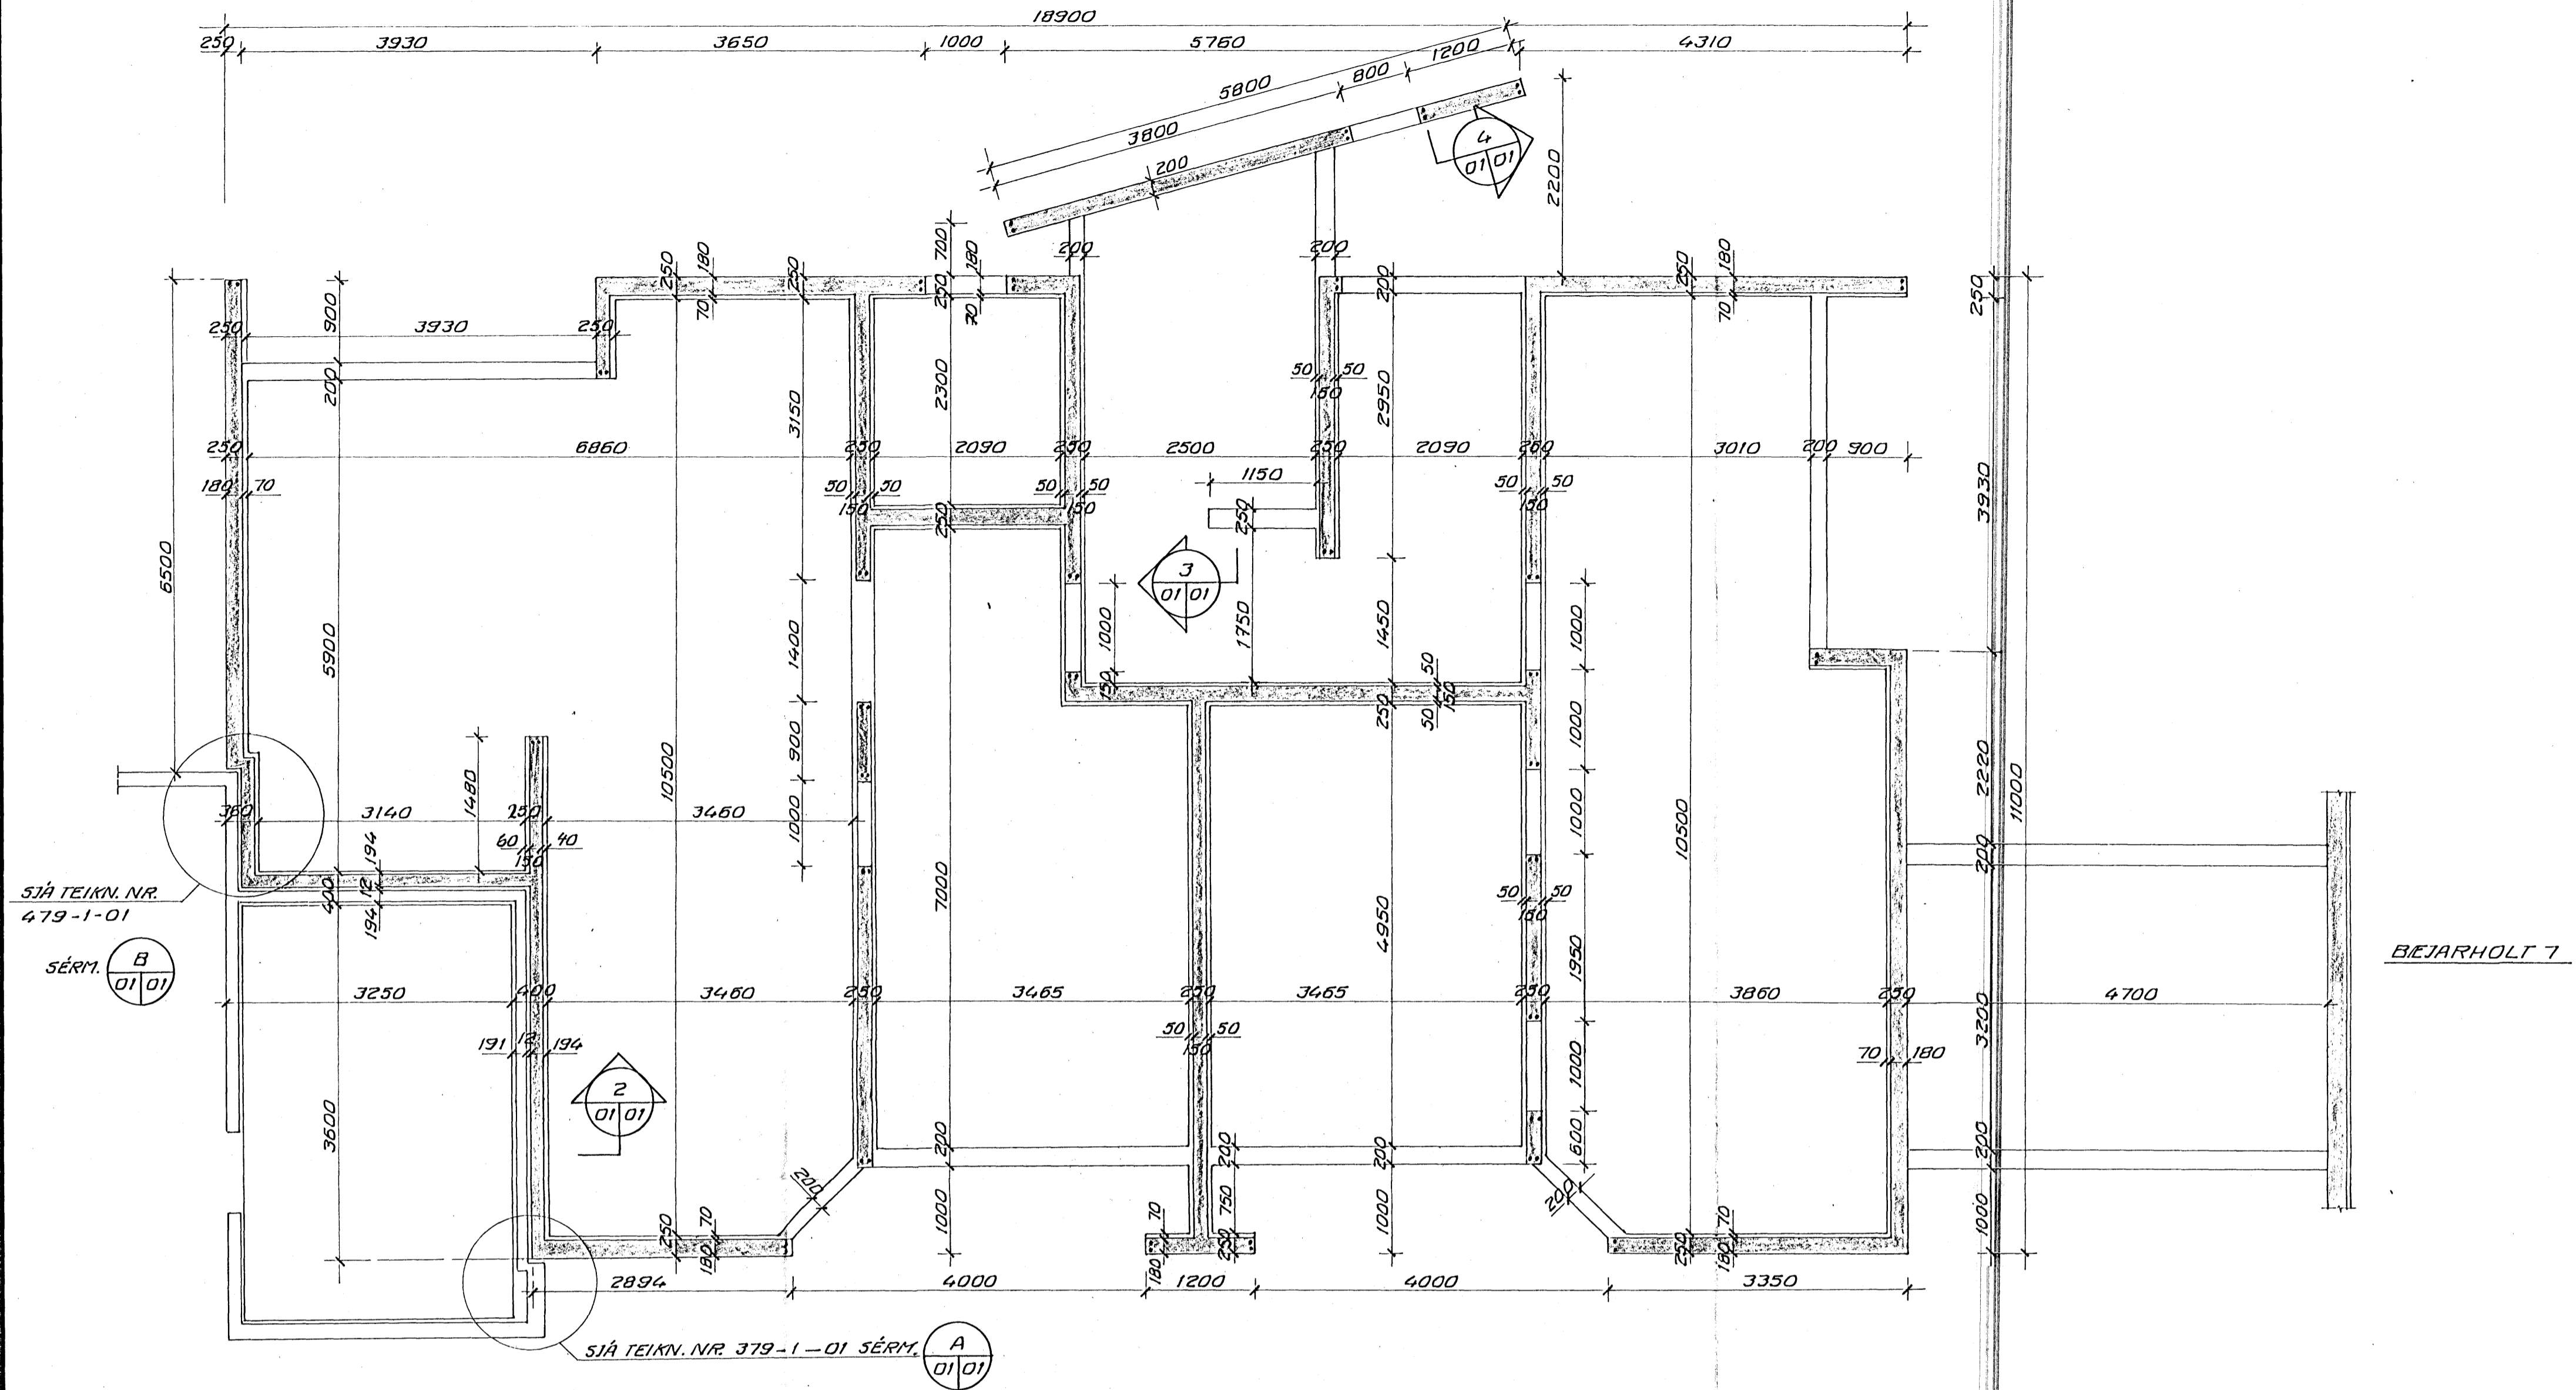







SJÁ TEIKN. NR. 479-1-01

SÉRM. B 01/01

SJÁ TEIKN. NR. 379-1-01 SÉRM. A 01/01

DEMIGERÐ SNID Í ÚTVEGG

DEMIGERÐ SNID Í INNVEGG

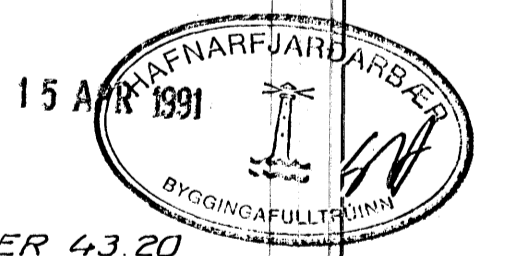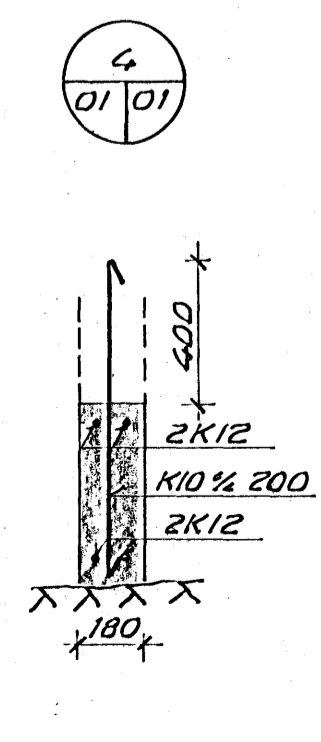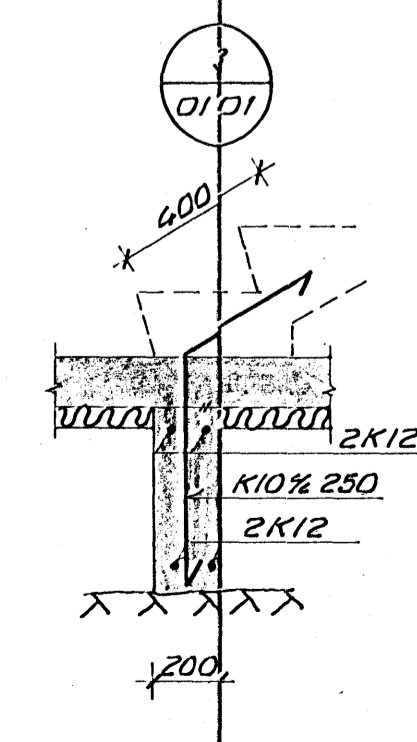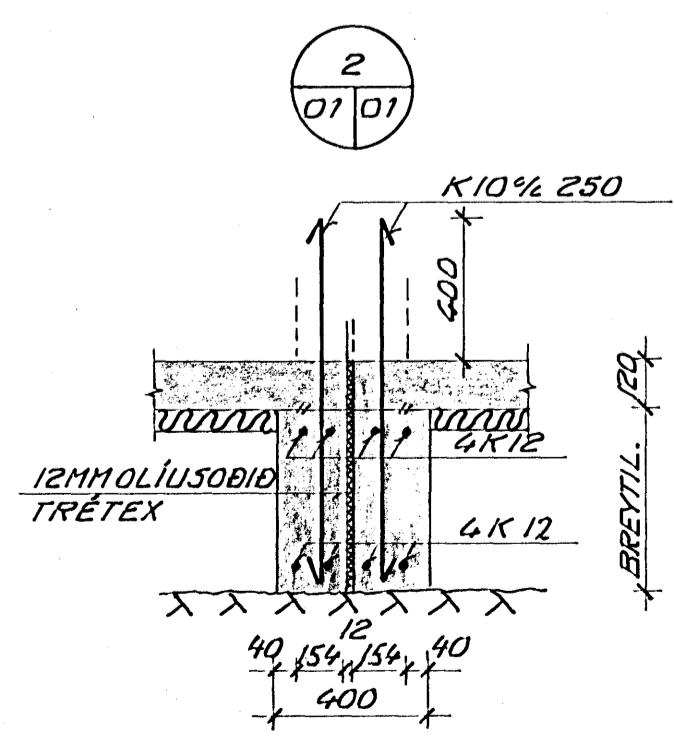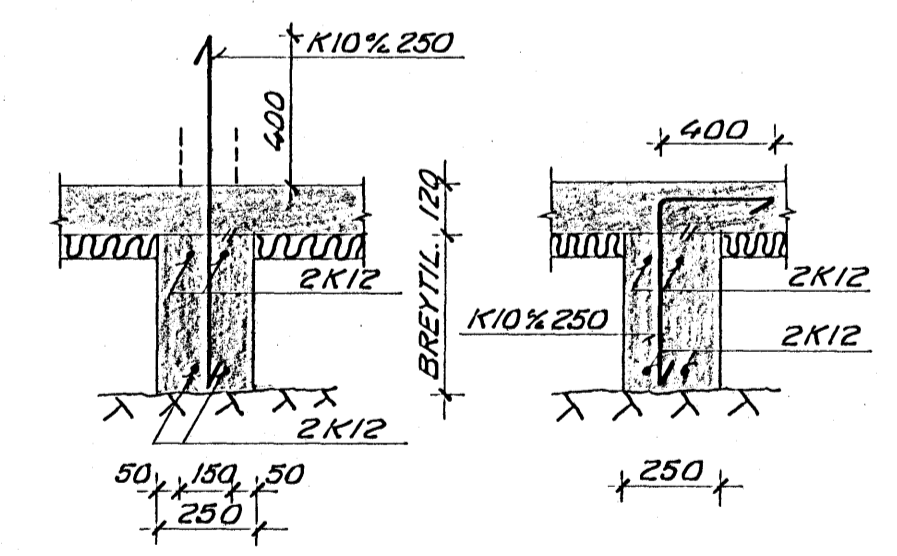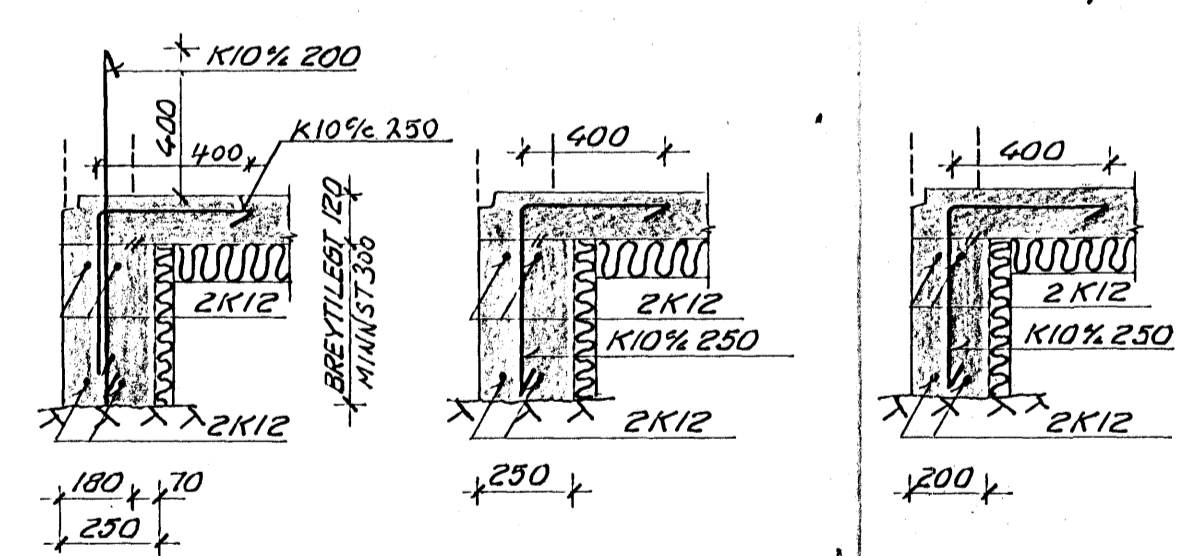

KÓTI Á PLÖTU ER 43.20
 MERKIR AÐ 2K12 L=1000
 STANDI 500 UPPÚR BOTNPLÖTUNNI.
 GÓLFPLÖTU SKAL JÁRNBEUDA MÆD K10% 250.
 JÁRNAGRIND SKAL VERA 50 MM FRÁ EFRRI
 BRÚN PLÖTU.

SJÁ SKÝRINGAR Á TEIKN. NR. 1-00

| | |
|---|---------|
| VERKFRÆDISTOFAN FERILL HF. <small>SÚDURLANDSBRÁUT 4 REYKJAVÍK SÍMI 688570</small> | |
| BEJARHOLT 9 | |
| UNDIRSTÖÐUR | |
| DAGS | HANNAÐ |
| MKV | TEIKNÁÐ |
| 1:50 | nr. 478 |

| | | | |
|----|------|--------|------|
| BR | DAGS | HANNAÐ | SAMÞ |
| | | | |