



GRUNNMYND 1:50

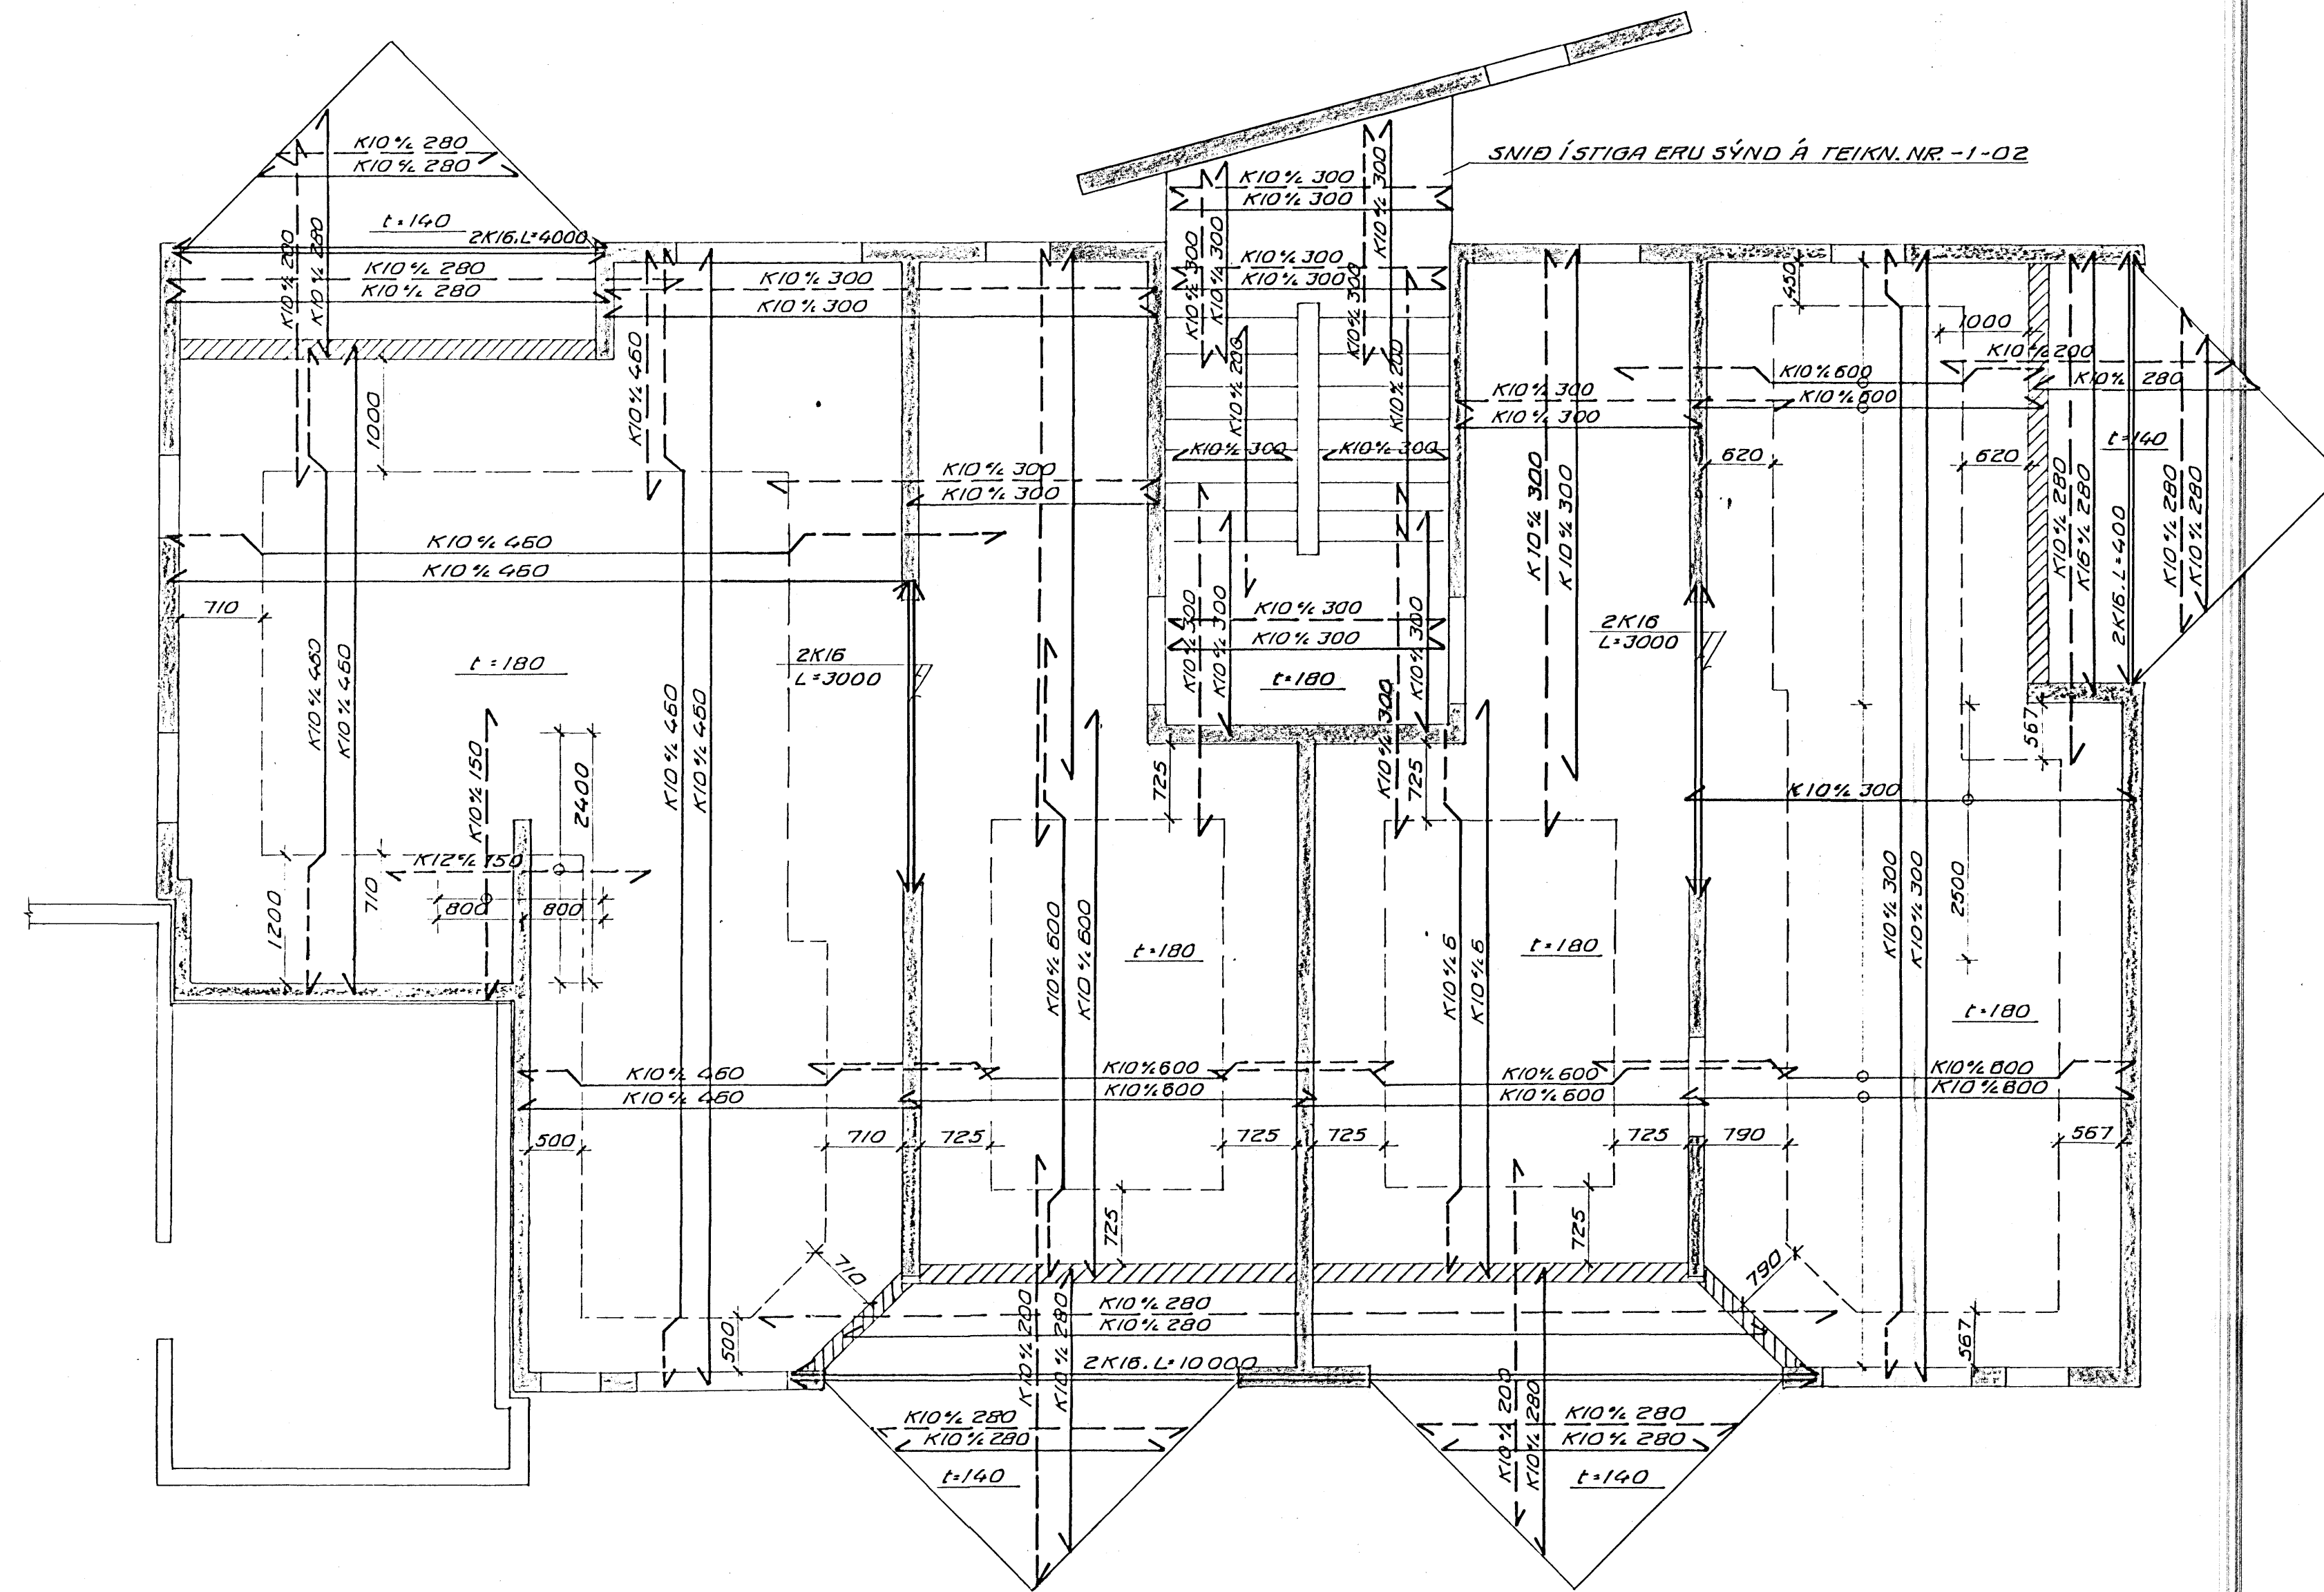

PLÖTUKÖTI 48,60  
 KÖTI Á SVÖLLUM 48,58  
 KÖTI Á STIGAPÖLLUM 47,25

ÁLAG Á PLÖTUR TIL VEBÓTAR VÍÐ  
 EGINBYGGD OG 1,25 KN/M<sup>2</sup> ILÐAN

	LÉTTIRVEGIR KN/M <sup>2</sup>	NOTÁLAG KN/M <sup>2</sup>
ÍBÚÐIR	1.0	1.5
GANGAR OG STIGAR		3.0
SVALIR		4.0

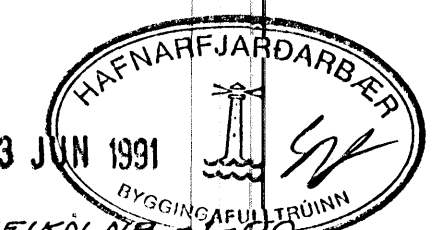

SJÁ SKÝRINGAR Á TEIKN.NR -1-02

VERKFRÆÐISTOFAN SUDURLANDSBRÁUT 4 REYKJAVÍK	FERILL HF. SÍMI 688570	
	BÆJARHOLT 9	
PLATA YFIR 2. HED		
DAGS 24.06.91	HANNAÐ Sveinur	SAMDYKKT [Signature]
MKV 1:50	TEIKNAR SJA nr. 478	1 05

BR	DAGS	HANNAÐ	SAMP