
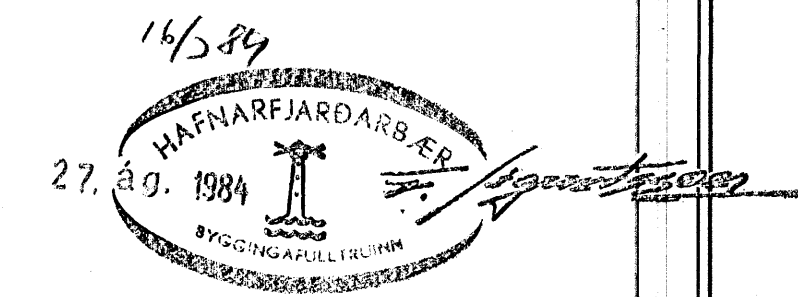


GRUNNMYND  $\sim 1:50$

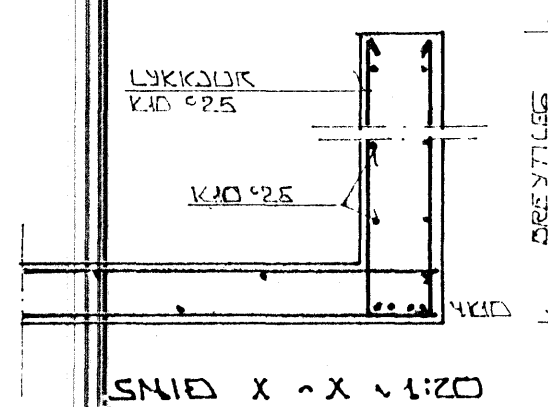

BR.NR.	DAGS	EDLI BREYTINGAR	SIGN.
BÆJARHRAUN 10 HAFNARFJÖRÐUR			DAGS. MAÍ '83
JÄRNBEÐING FLÖTU SFIR 2. HÆÐ			TEIKNAD.
			VERK NR. 8311
MELIKV. $\sim 1:50$			GLAD.NR.
SIGURÐUR ÞORLEIFSSON TEKNIFRÆÐINGUR F.T.F.			1-08
STRANDGÖTU 11 HAFNARFJÖRÐUR SÍMI 54751			