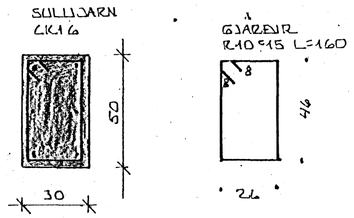

SÚLA S 2.1. ~1:20

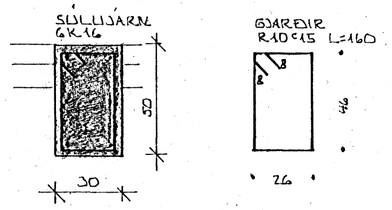

SÚLA S 2.2. ~1:20

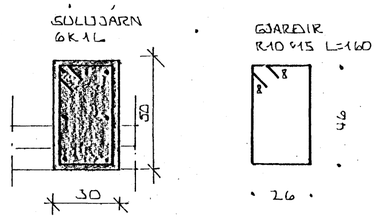

SÚLA S 2.3. ~1:20

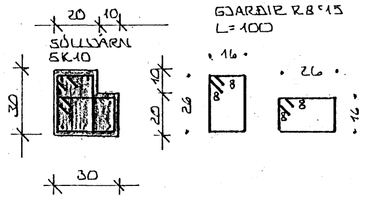

SÚLA S 2.4. ~1:20

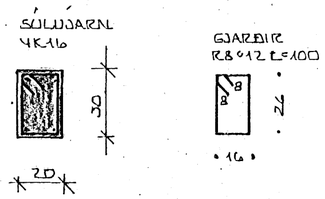

SÚLA S 2.5. ~1:20

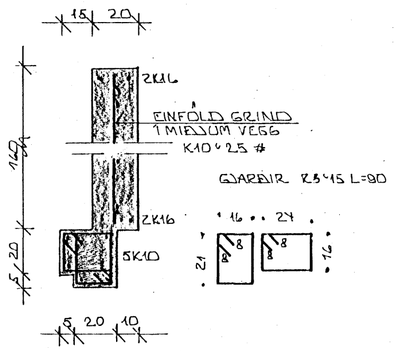

SÚLA S 2.6. ~1:20

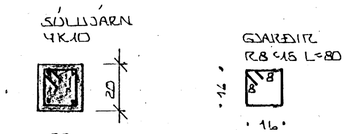

SÚLA 2.8. ~1:20

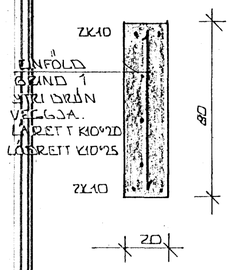

SÚLA S 2.8. ~1:20

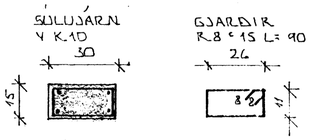

SÚLA 2.10. ~1:20

16. marz 1984
HAFNARFJARÐARKAUPSTAÐUR
BYGGINGAFULLTRÚINN

BR.NR.	DAGS.	EÐLI BREYTINGAR	SIGN.

BÆJARHRAUN 10 HAFNARFIRÐI
I. ÁFANGI
BURÐARVIRKI 2. HÆÐ: SERMYNDIR.

MÆLIKV. ~1:20

DAGS.	JAN'84
HANNAÐ	
TEIKNAÐ	ÁG.
VERK NR.	8311
BLAÐ NR.	1-10

SIGURÐUR ÞORLEIFSSON TÆKNIFRÆÐINGUR F.T.F.Í.
STRANDGÖTU 11 HAFNARFIRÐI SÍMI 54751