



TENSIBÍGGING OG ÍRÁNGI
SÁ TERN. NR. 1-10.

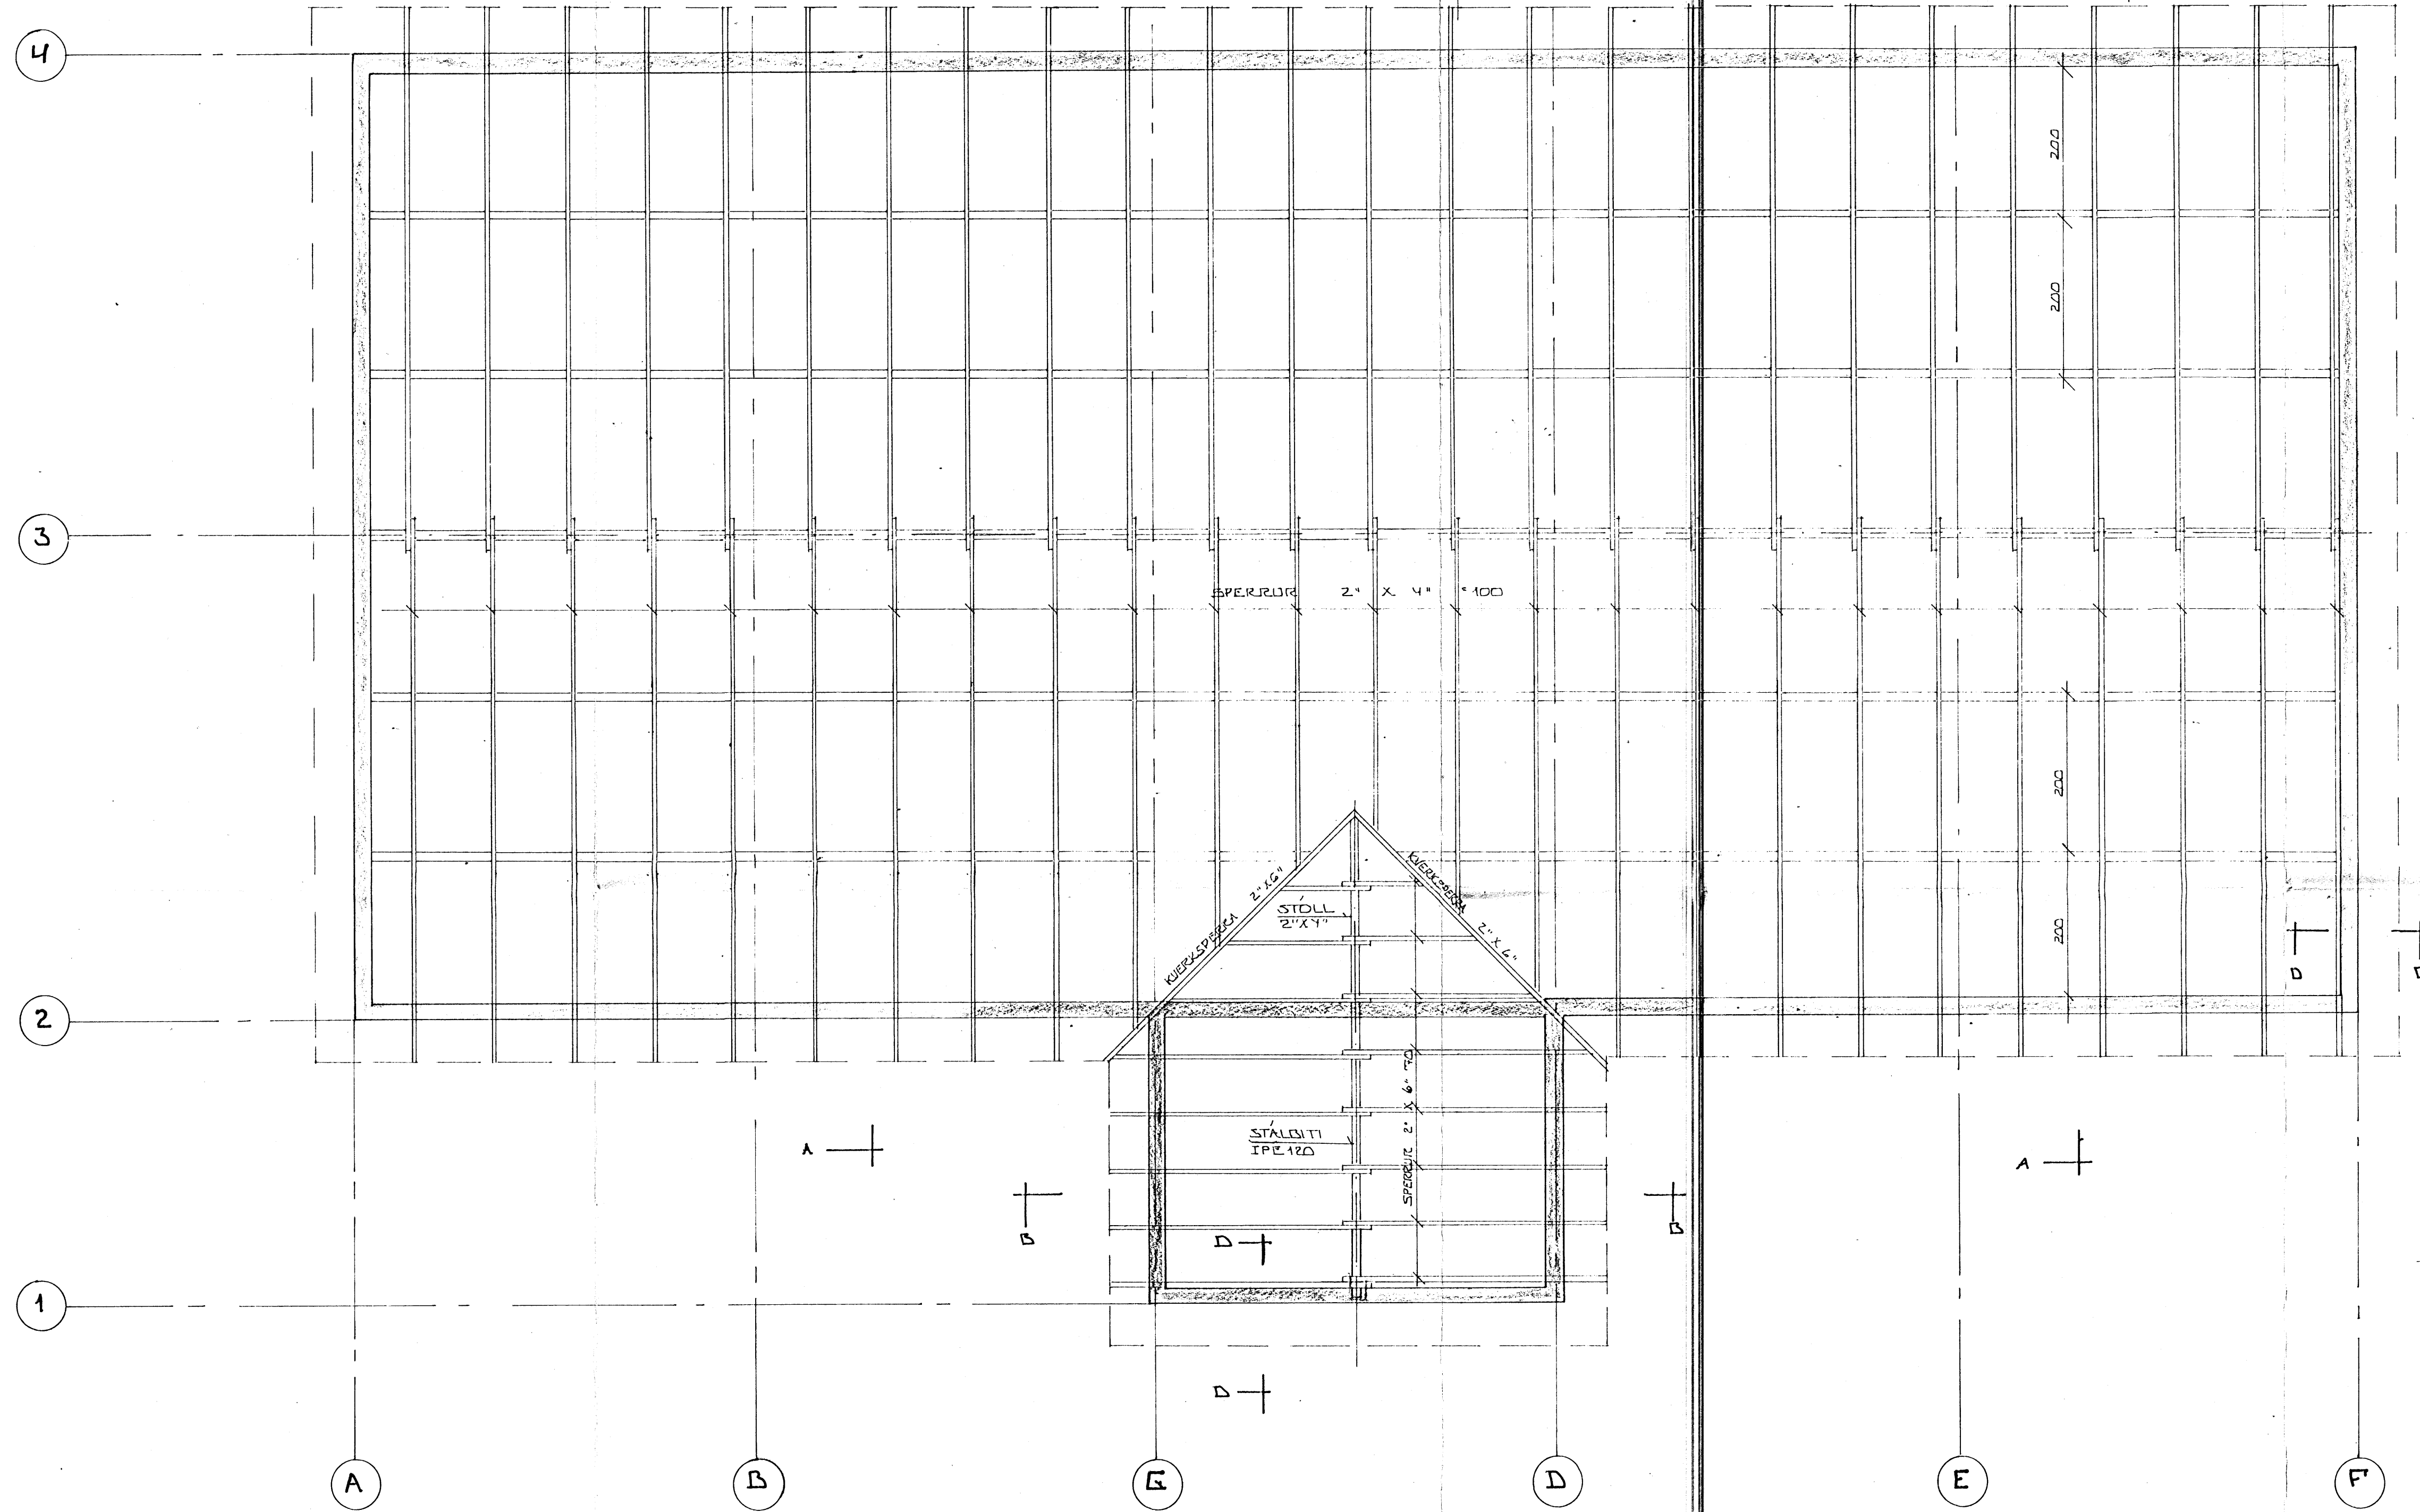

GRUNNMYND 1:50

SKYRINAR
SNÚ OG SÉRMYNDIR Í PAKI
SÁ TERN. NR. 1-12.

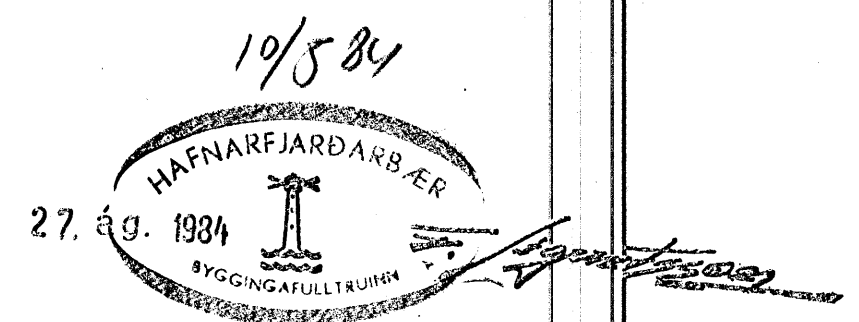

BR. NR.	DAGS	EDLI	BREYTINGAR	SIGN.
				BAGS MARZ'84
BÆJARHRAUN 10 HAFNAFJORDI				MAKAB
ÞAKVIRKI				TEKNAÐ 1/8
				VERK NR. 8311
MELIKV. 1:50				SLAÐ NR.
SIGURÐUR ÞORLEIFSSON TEKNIFRÆÐINGUR F.T.E.				1-11
STRANDGÖTU 11 HAFNAFJORDI SÍMI 54751				