


STÁLFASTING SMÍÐUÐ ÚR 6MM STÁLI

SERMYND STÁLFAST. 1:40

ÞÉTTIR AD BUIÐ ER AD STILLA LÍMTRÉBÓGAN AF EK TÖKRAD FJÓRIR 1/2" BOLTUM. EINS OG SÝNT Á TEYNI.

SJALLA SÉ STILLT Í KETTA HÆÐ OG STÍFUD AF VANDLEGA ÁBYR. EN STEJPT.

LÖBRET 1x10
LÍMTRÉBÓGI 88% Í ÖTAN UM FÆSTI PLOTU ÖLTA.

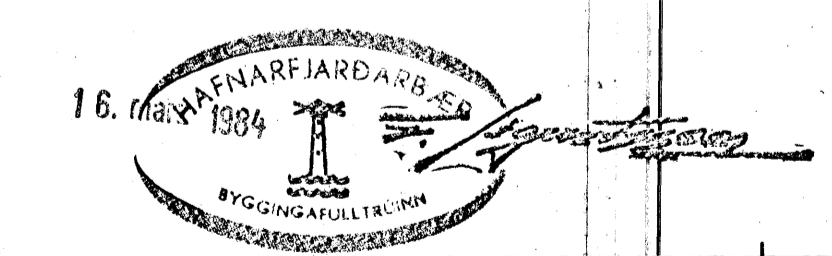

DR. NR.	DAGS	EDLI BREVTINGAR	SIGN.
ÆJARHRAUN 10 HAFNARFIRÐI UNDIRTÖÐUR 2. ÁFANGA GRUNNMÝND - SÆM OG SNÍÐ. MALKV. 1:50 + 1:20 + 1:10 + 1:5.			DAGS. FEBR. '81 HANNAÐ FEIKNAD 31. VERK NR. 8311 SLAD NR.
SIGURÐUR ÞORLEIFSSON TEKNIFRÆÐINGUR STRANDGÖTU 11 HAFNARFIRÐI SÍMI 54751			1-13