

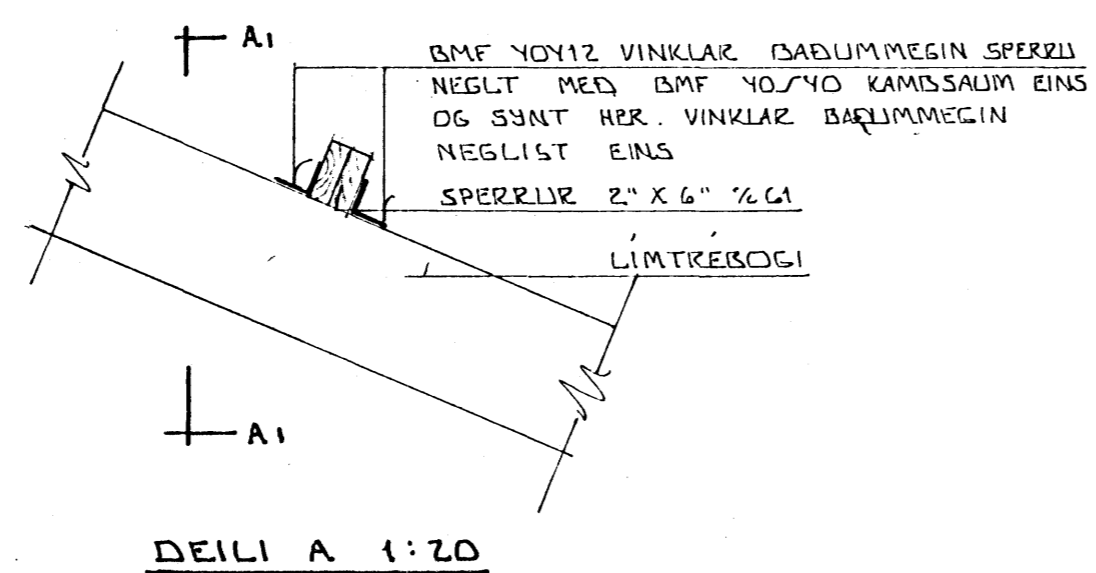



KENNISNIÐ Í RAMMA ~ 1:50

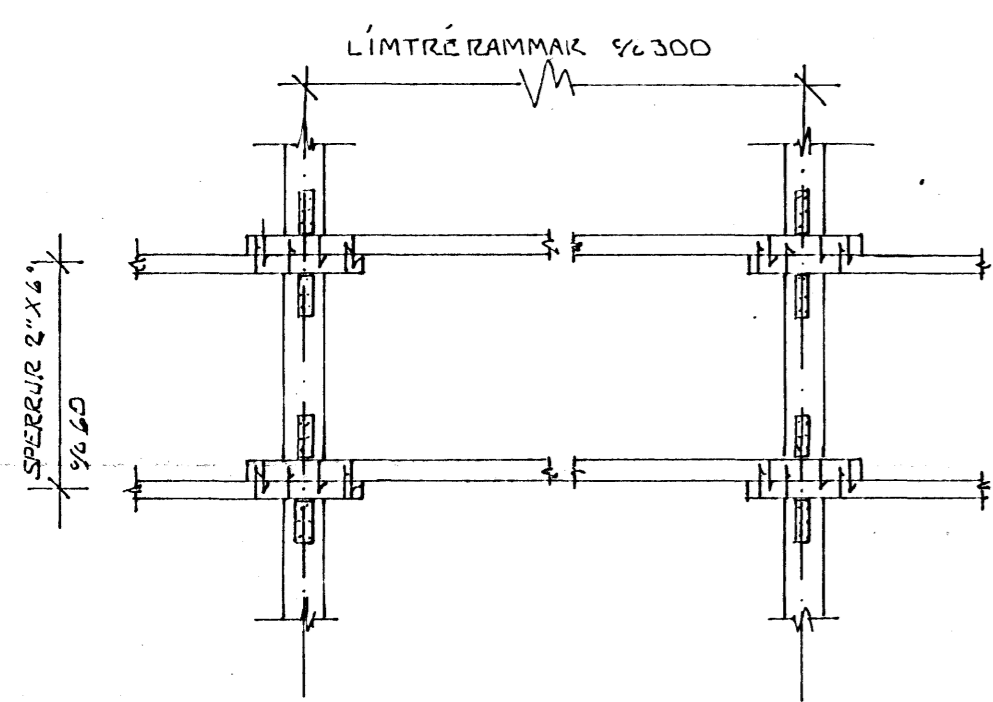

DEILI A 1:20


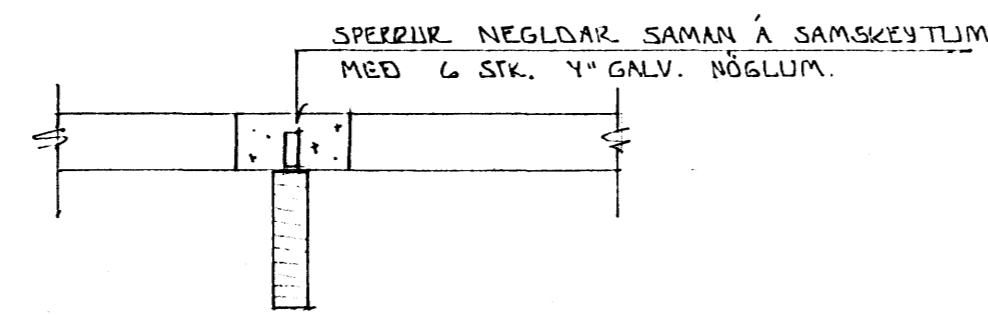


SNID A1 - A1 ~ 1:20

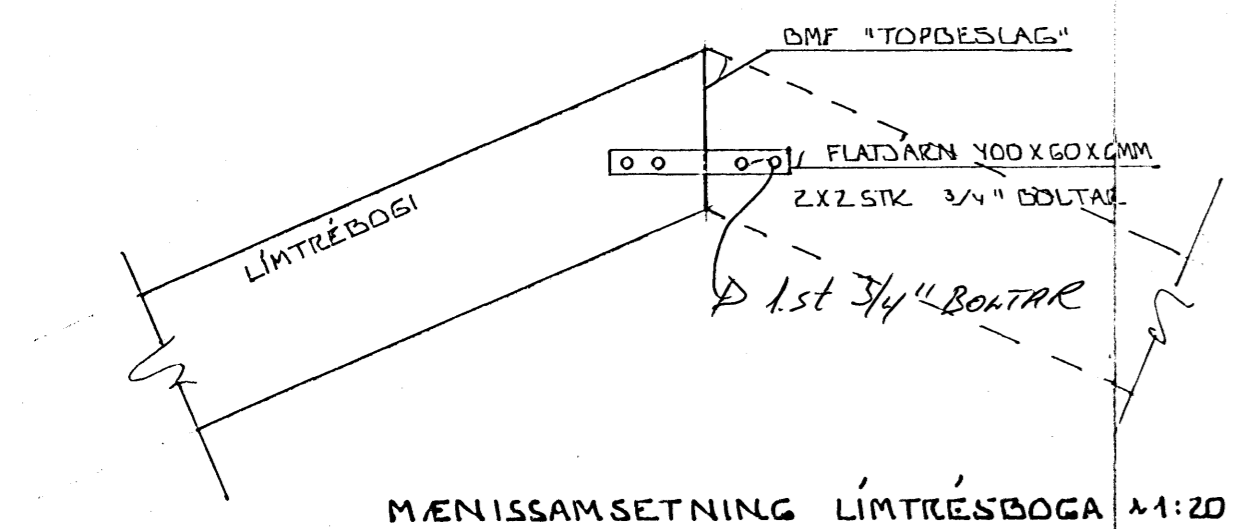


MENISSAMSETNING LÍMTRÉSSOGA ~ 1:20




VEGGIR ERU 2" X 6" 1/2 50 CM VÍÐ INN.
" " " 60 CM ÁÐ SUNNAN

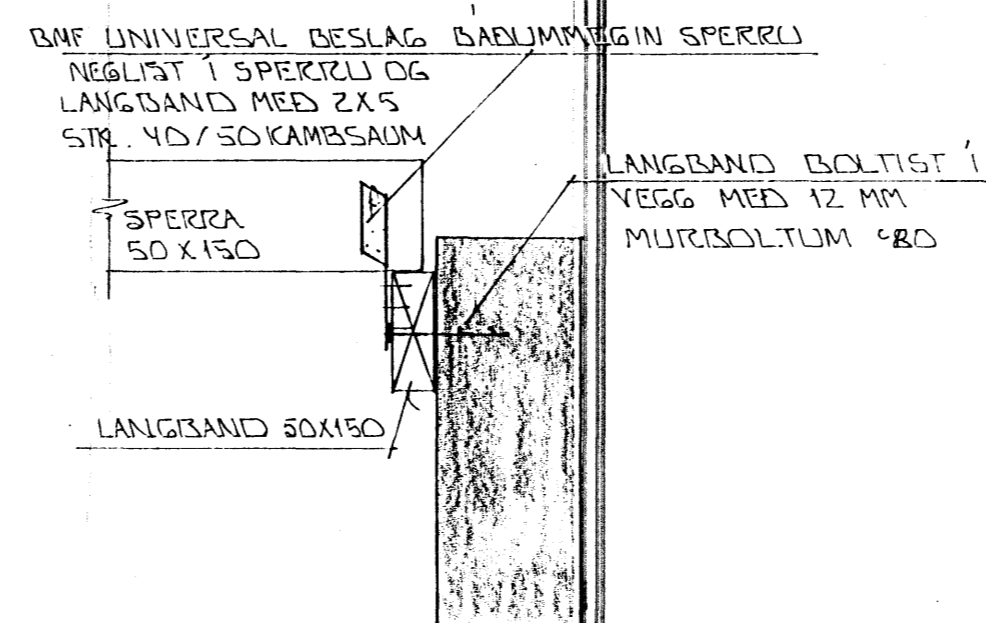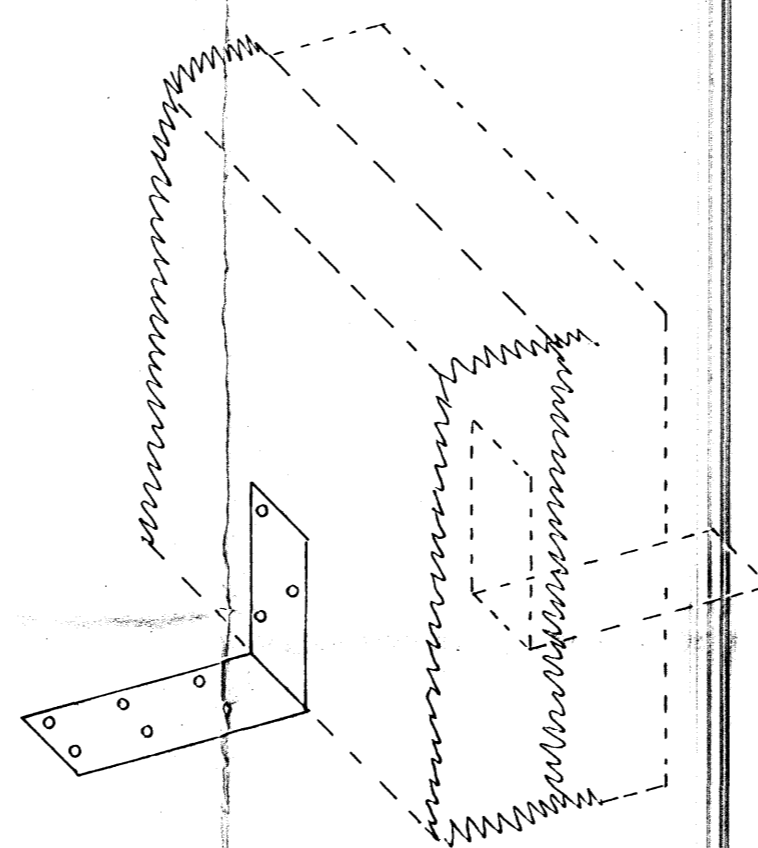

FESTING SPERRA Í VEGG ~ 1:10

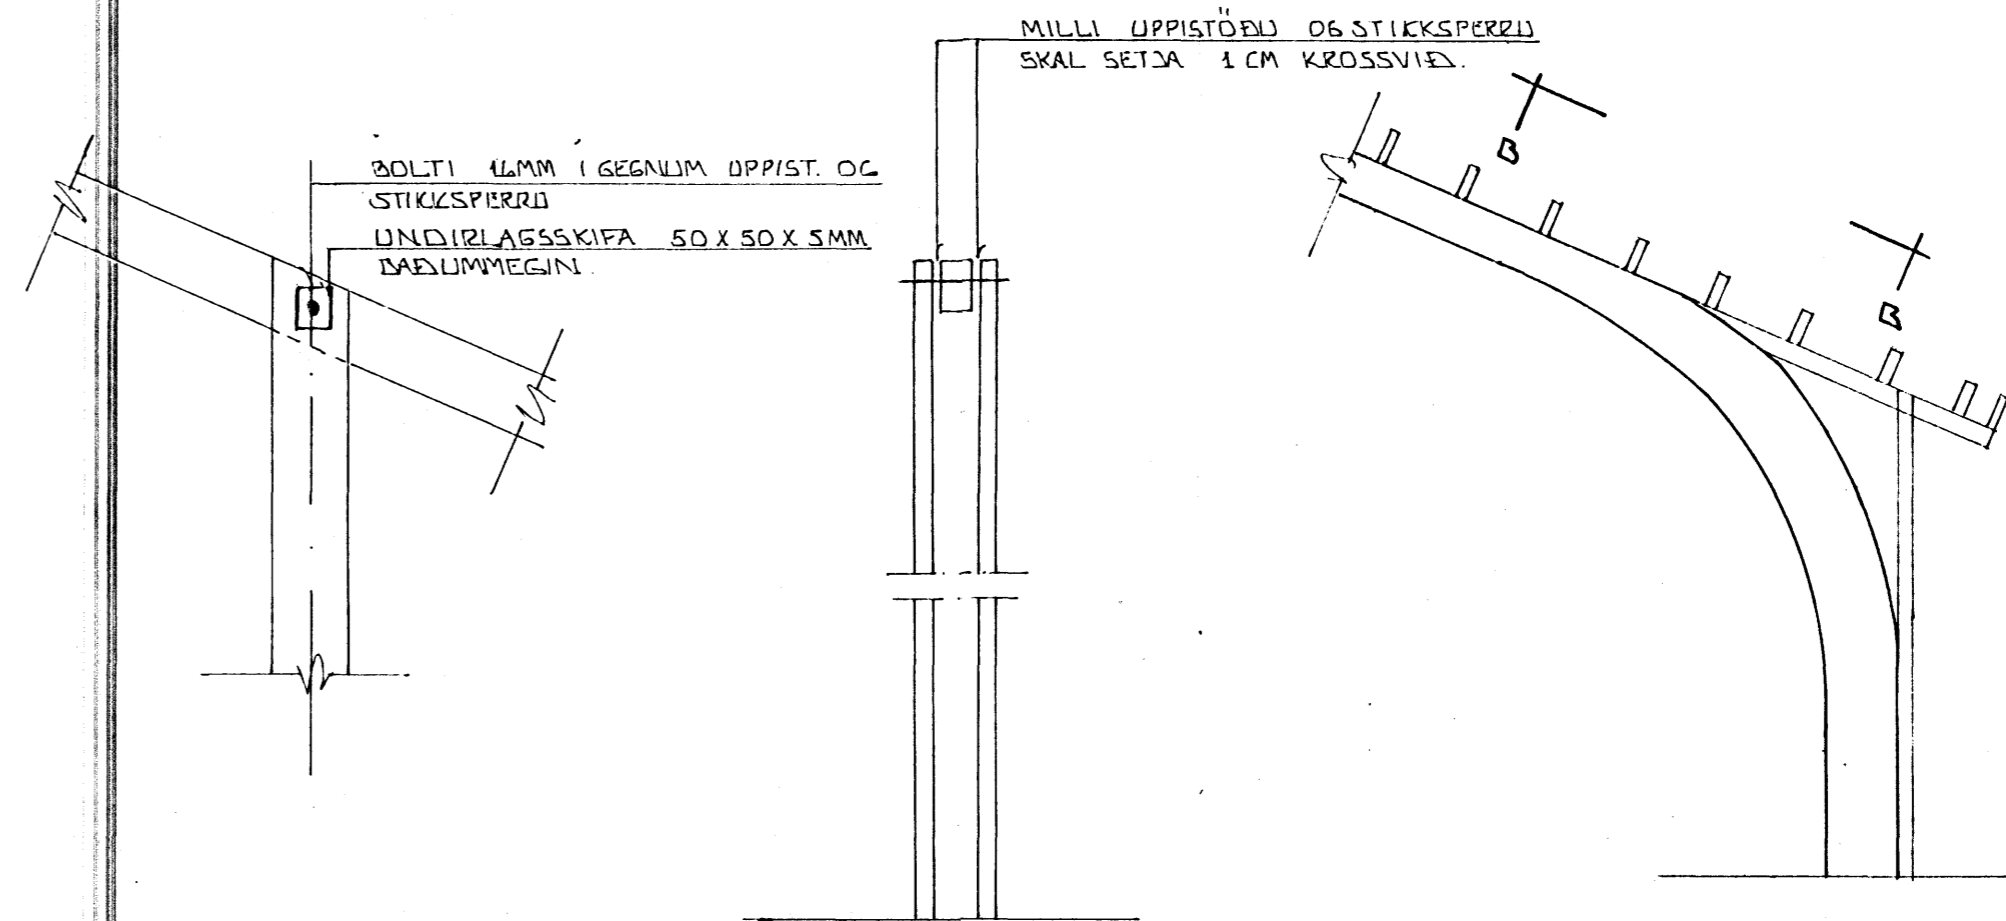

LÍMTRÉ / STIKKSPERRA ~ 1:50

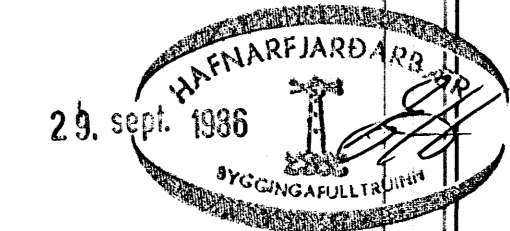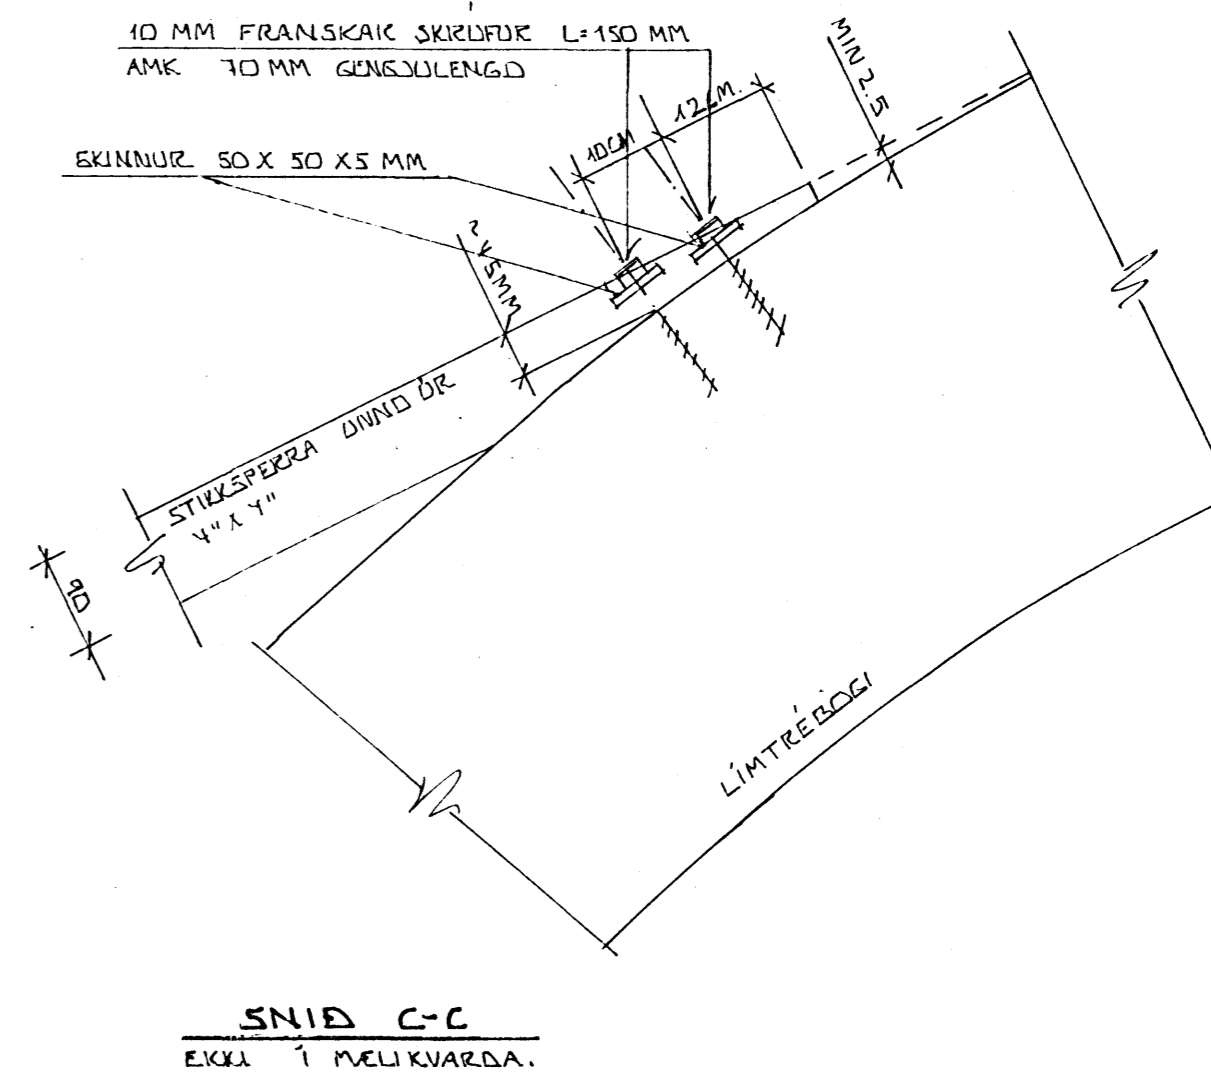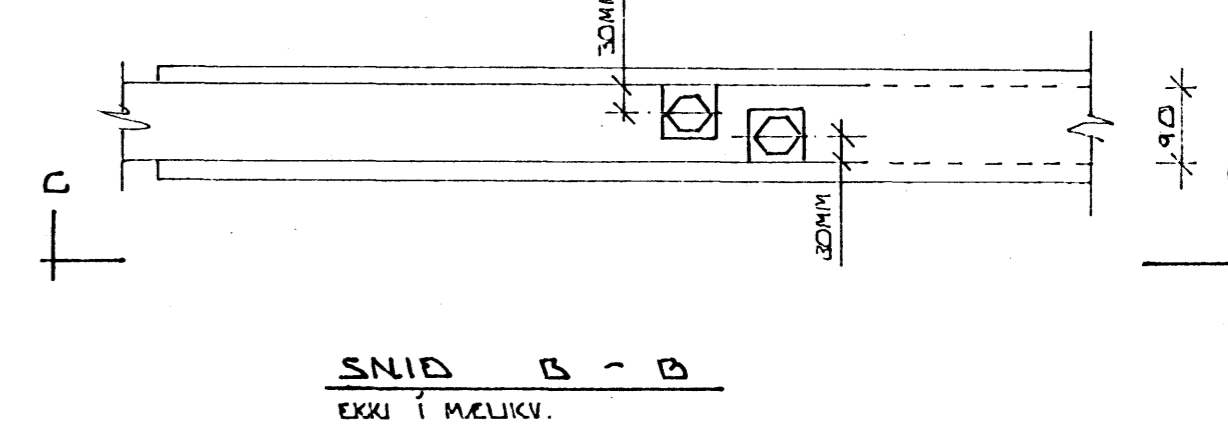

BR.NR.	DAGS	EDLI BREVTINGAR	SIGN.
DÆJARHRAUN 10 HAFNARFIREÐI GURDARVIRKI II. ÁFANGA. SNID OG SÉRMINDIR. MÆLLIKV. ~ 1:50 ~ 1:20 ~ ÖÐREKFT.			DAGS FESR. 181 HAFNAB TEIKNAB. 6 VERK NR. 8311
SIGURÐUR ÞORLEIFSSON TEIKNIFRÆÐINGUR F.T.F.I. STRANDGÖTU 11 HAFNARFIREÐI SÍMI 54751			BLAD NR. 1-15