

ALMENNIT

HEK 2200 HELFRÖTT PLASTIKKA
 JÄRNAK HÉL 400 M Í SNÆMUND
 JÄRNAK HÉL A HÉLTI 400 M Í BRUNNEMUND
 JÄRNASTÖRÐIR EKI Í MM.
 TILMÁLDFERMALE EKI Í MM.
 ÖNNUR ÖNEMUND HÁL EKI Í CM.
 MÉRKA AD KRANT PLÖTU (VEGGJAK) ER 16 CM
 A RÖUNDEMMUNDUM AF PLÖTUM ER SNIBD
 TADU UNDY FÖR PLÖTU SEM GANA A.

TRÉNAK STEINSTEYPA

STEINSTEYPA

BRÖTPOLSFLÖKKUR STEYPU:

STÖTUBRÖTTI TAF	BRÖTPOLS- FLÖKKUR	FRAMKV. FLÖKKUR
	S 120	
	S 160	
ALLT BUTÐARVIRKI	S 200	II
	S 250	

SEI IST 10 18
 SIGMALLI 6-10 CM
 LOFTBLENDI Í ALLA STENNA SKAL BLANDA
 LOFTBLENDI ÞANNIS AD LOFT-
 HATHALD VEKI 3.5-4.5 %
 STEYPUVINDA SJÁ IST 10 17

ALGÖFSSENDUR

LEFTI BUNN A BRUNN SVI ÞEIS HÖKKRUGLUGERE
 SK 7-9. SJÁ ÖNNUR BLNR.
 ÖNDRAG 100 KALMÍ
 TILMÁLDFERMALE 102
 ÖNDRAG 100 KALMÍ

JÄRNALOGN


ALMENN ÁKVEÐI OG STAÐSETNING SJÁ IST 10 6 1

GERÐ OG MÉRKING JÄRNA


- STÁL MÉRKT A ER KAMBSTÁL KS 40 MEÐ SKRIFMÖRK
 ÖF = 4000 KP/CM²
- STÁL MÉRKT R ER SLÉTT STÁL MEÐ SKRIFMÖRK
 ÖF = 2400 KP/CM²
- ←→ KAMBJÄRN Í NEDRI BRÖT PLÖTU/STRI
 BRUN VEGGSJAK
- ←→ KAMBJÄRN Í EFRI BRUN PLÖTU/STRI
 BRUN VEGGSJAK
- ←→ EITT 10 MM KAMBJÄRN 1600 CM A HVERJA
 20 CM Á SVÆÐI SEM PÍLAN NER MÍK
- ←→ ENDI Á KAMBJÄRNI BEINN
- JÄRN BEGGIST SKERTILENGD INN Í ANLIGSANDI
 VEGG.
- ←→ GEFUR STEFNU JÄRNA SEM LEGGJAST NEST
 MFIRSORÐI STEYPU (NEÐST).
- # MÉRKA AD BIL MILLI JÄRNA SÉ JAFNT
 Í BÄÐAR ÁTTIR.
- HÉK BEGGIST ANNAÐ HVEKT JÄRN UPP Í
 EFRI BRUN PLÖTU.

UM BENDISTÁL ALMENNIT SJÁ IST 10.1.3.

TENING JÄRNAGRINDA

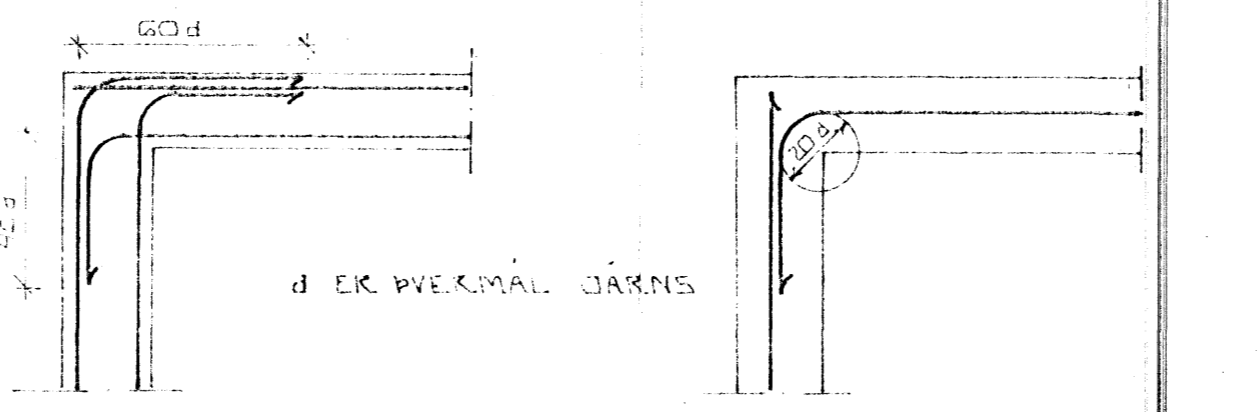

HORN TVÖFÖLD GRIND HORN EINFÖLD GRIND

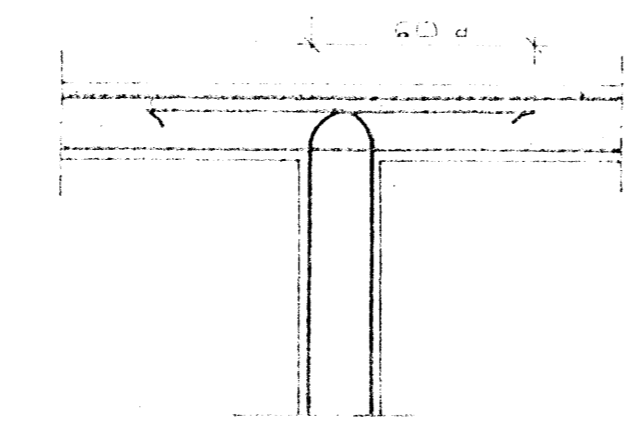

MILLIVERÐ TVÖFÖLD GRIND

BRÖTUM JÄRNA

STÖTUBRÖTTI TAF





SJÁ ÖNNUR IST 10 16 2

SKERTILENGD JÄRNA

Í PLÖTUM OG VEGGUM SYLA EKI MEÐ
 MEIRA EN FJÓRÐA HVEKT JÄRN. ÖNNUR
 PVERSNIBI NEMA ANNAÐ SÉ SKERTILENGD
 TEIKNINGU.
 SJÁ IST 10 16 3 2 SKAL SKERTILENGD
 YID VÍXILLAGNINGU VEKA 40 D (ÖNDRAG
 STANGAR)

PVERMÁL STANGAR	MM	EIDA			
		8	10	12	14
SKERTILENGD	CM	32	40	48	56

SJÁ EINNIG IST 10 16 3.
 SÉ ANNAÐ EKKI TEKIÐ FRAM KOMI 20-40
 Í KRINGUM DYRA OG GLEBBA ÖR ER 100
 50 CM. ÚT FYRIR ÖPUD.

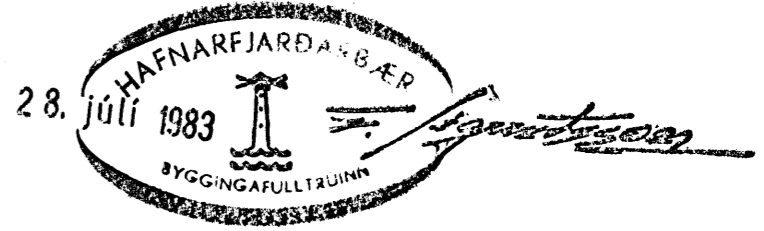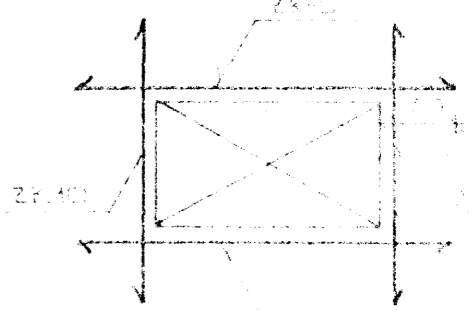

BYGGINGAÁRÐI
 28. júlí 1983
 BYGGINGAÁRÐI
 BÆJARHRAUN 12 HAFNARFIRÐI
 ALMENNAR SÍÐKINGAR: DUPLIKAT
 ENGINN
 8311
 01