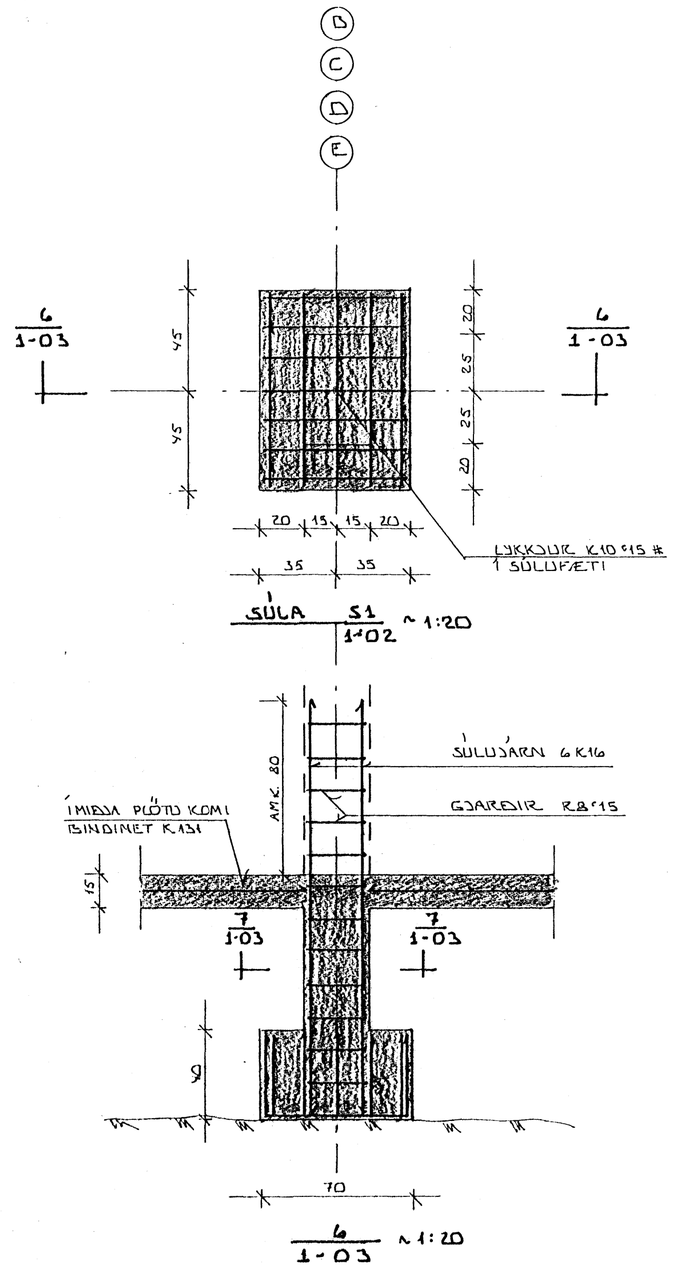

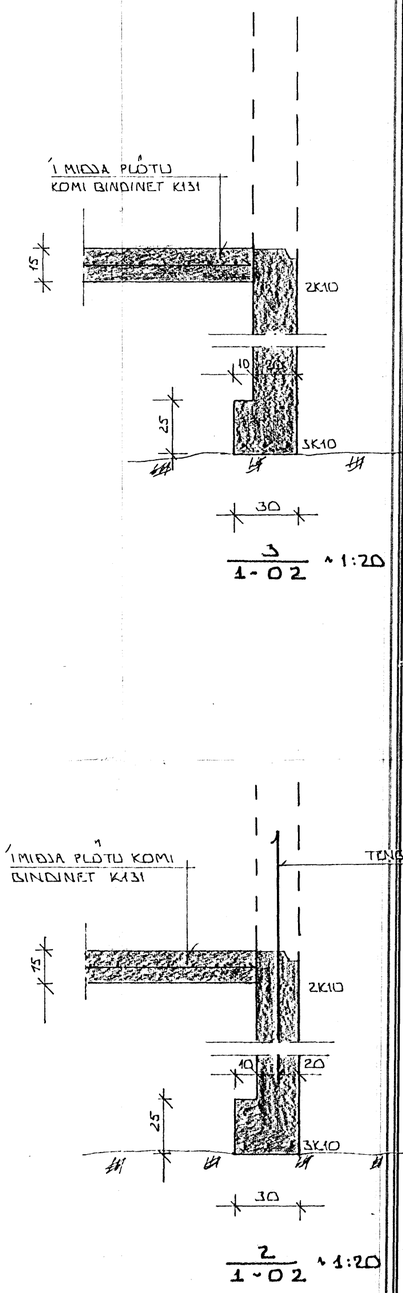

SKÝRINGAR SJÁ BL.NR. 1-01

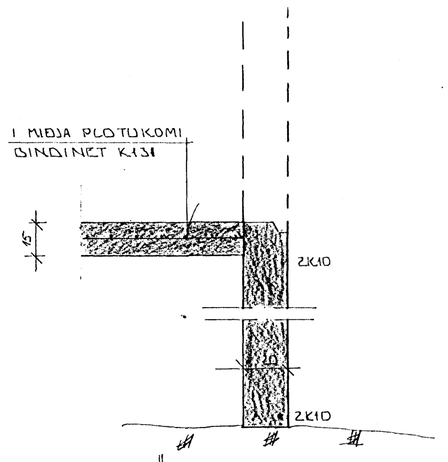

ÍNN Í UNDIRSTÖÐUR FYLLIST MEÐ HRAUN EÐA GRÚSARFYLLINGU ER RÚAPPIST MEÐ NÖTURPÚÐPPU Í HÆFILEGUM LÖGUM.

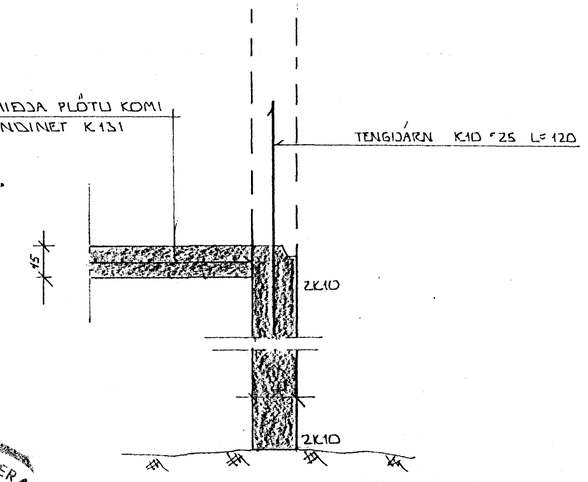

HAFNARFJARÐARBÆR
19. júní 1984
BYGGINGAFULLTRÚINN

BR.NR.	DAGS.	EÐLI BREYTINGAR	SIGN.

BÆJARHRAUN 14 HAFNARFIRÐI

SNIÐ OG SÉRMYNDIR Í UNDIRSTÖÐUR.

MÆLIKV. ~1:20

DAGS. MARZ '84
HANNAÐ
TEIKNAÐ
VERK NR. 8405
BLAÐ NR. 1-03

SIGURÐUR ÞORLEIFSSON TEKNIFRÆÐINGUR FÍT
STRANDGÖTU 11 HAFNARFIRÐI SÍMI 54731