

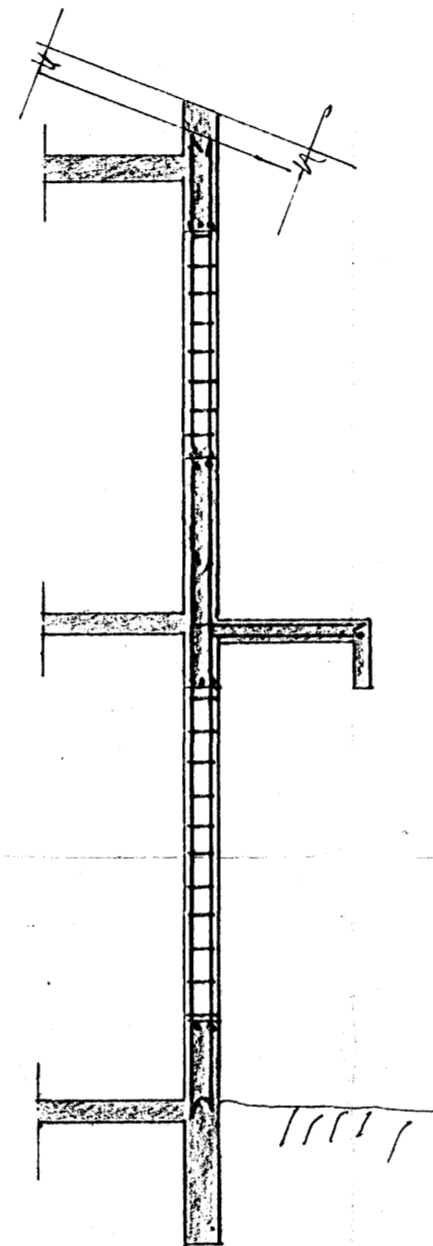
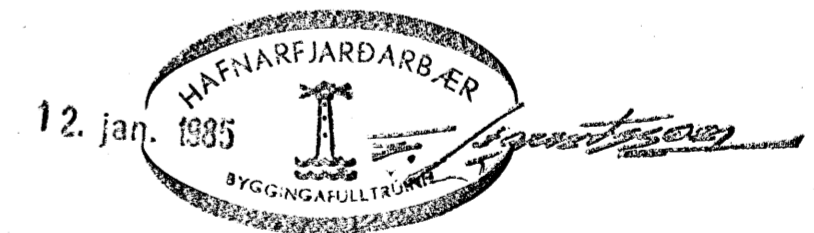


KENNISNIÐ Í ÚTVEGG $\sim 1:50$

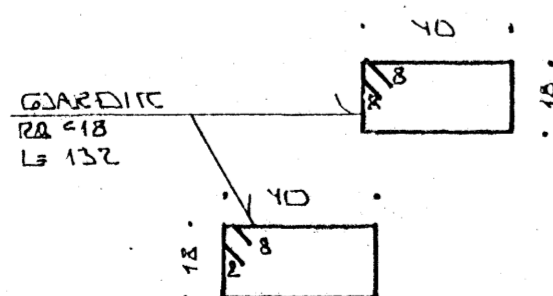

SNÍÐ 18-18 $\sim 1:50$

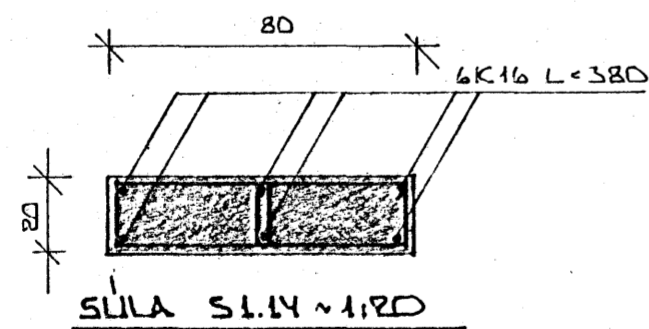

BR.NR.	DAGS.	EÐLI BREVTINGAR	SIGN.
BÆJARHRAUN 14 HAFNARFIRÐI SÉRMYNDIR BUREÐRVIÐKI			DAGS. JAN'85 HANNAÐ TEIKNAD VERK NR. 8405
MÆLIKV. $\sim 1:50 \sim 1:20$ SIGURÐUR ÞORLEIFSSON TEKNIFRÆÐINGUR F.T.F.I. STRANDGÖTU 11 HAFNARFIRÐI SÍMI 54751			BLAD NR. 1-08