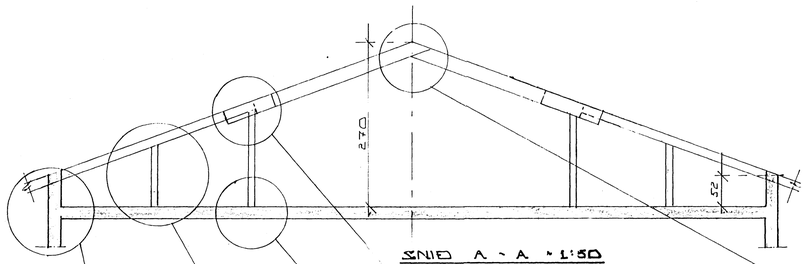

SNIÐ A - A ~ 1:50

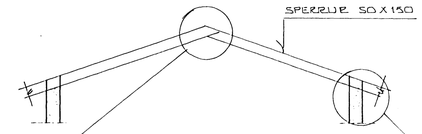

SNIÐ B - B ~ 1:50

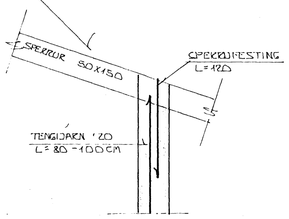

1:20

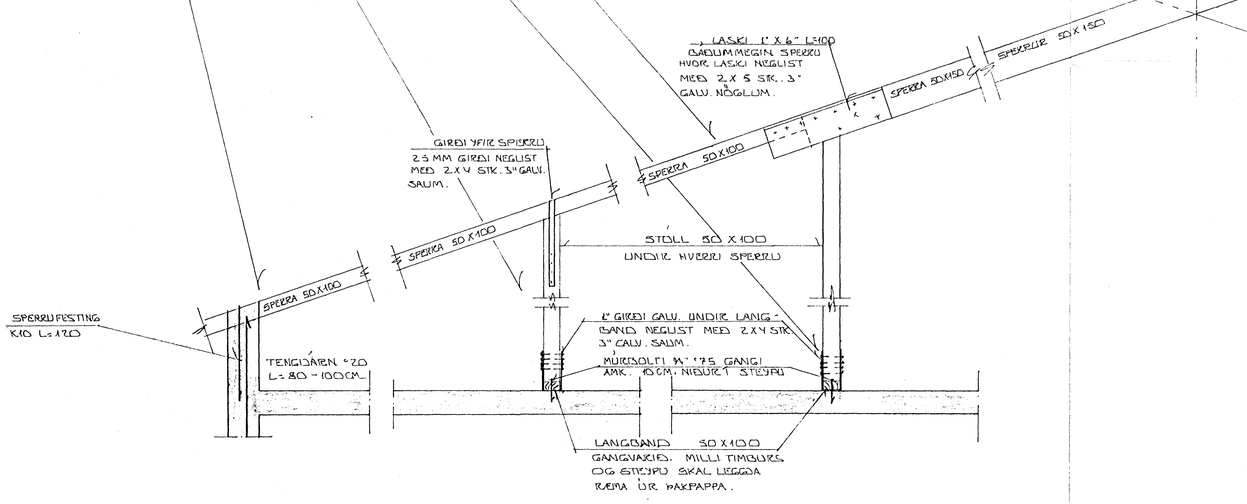

SKÝRINGAR:

ALMENNAR SKÝRINGAR SJÁ BL. NR. 1-01.
GRUNNMYND ÞAKVIRKIS OG MERKT SNIÐ
SJÁ BL. NR. 1-11.

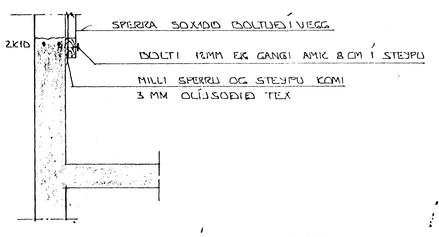

SNIÐ D - D Í GAFL ~ 1:20

SÉRMYNDIR ÞAKVIRKIS ~ 1:20

HAFNARFJARÐARBÆR
1. okt. 1985
BYGGINGARFULLTRÚINN

BR.NR.	DAGS	ÉÐLI BREYTINGAR	SIGN.
01	2.ÁG.85	NÚTING RÝMIS Í RISI.	

BÆJARHRAUN 14 HAFNARFIRÐI

SÉRMYNDIR ÞAKVIRKIS

MÆLIKV. ~ 1:50 ~ 1:20

SIGURÐUR ÞORLEIFSSON TÆKNIFRÆÐINGUR F.T.F.I.

STRANDGÖTU 11 HAFNARFIRÐI SÍMI 54751

DAGS. JÚLÍ '85
HANNAÐ
TEIKNAÐ
VERK NR. 8405
BLAÐ NR. 1-12