

Sambýkkt þann  
 03 MAR 2010  
 Byggingafulfrýning (Hafnarfirði)  
 F.h. Sigurður Steinar Jónsson

**SKÝRINGAR**

Mannvirkið er dreifistöð Hitaveitu Suðurnesja Húsið er óupphitað og loftræst um sjálftrékkjandi ristar.

Undirstöður eru staðsteyptar Botnplata og veggir í hæð 0,75m frá botnplötu. Ofan á steypta vegginn kemur stálgrind. Neðsti hluti hússins er klæddur með stálplötum, en þar fyrir ofan er húsið klætt með steni-plötum. Í húsinu er milligólf, að hluta, þ.e. opið grindargólf. Fyllt er að húsinu ca 1.1m upp frá gólfplötu, þ.e. að steypta og stálklædda hlutanum.

Útg. Dags. Skýring Hannað/Yfirfarð



**VERKFRÆÐISTOFA**

BÆJARHRAUN 20 · 220 HAFNARFJÖRDUR · KENNIT. 710796-2899  
 vsb@vsb.is · Sími 585 8600 · Fax 585 8610 · www.vsb.is


Áritun aðalhönnuðar  
 Björn Gústafsson kt.1805504889 *Björn Gústafsson*

Verkheiti  
**STEINHELLA 10, SPENNISTÖÐ  
 HAFNARFIRÐI**

Verkhliði  
 Aðalteikningar

Grunnmynd, snið, útlit, afstöðumynd

Hannað BG	Teiknað RS	Yfirfarð BG	Kvarði 1:100, 1:500 / A2	Síða -
Dags. 23.02.2010	Verkefni 07124	Teikning A101	Útgáfa -	

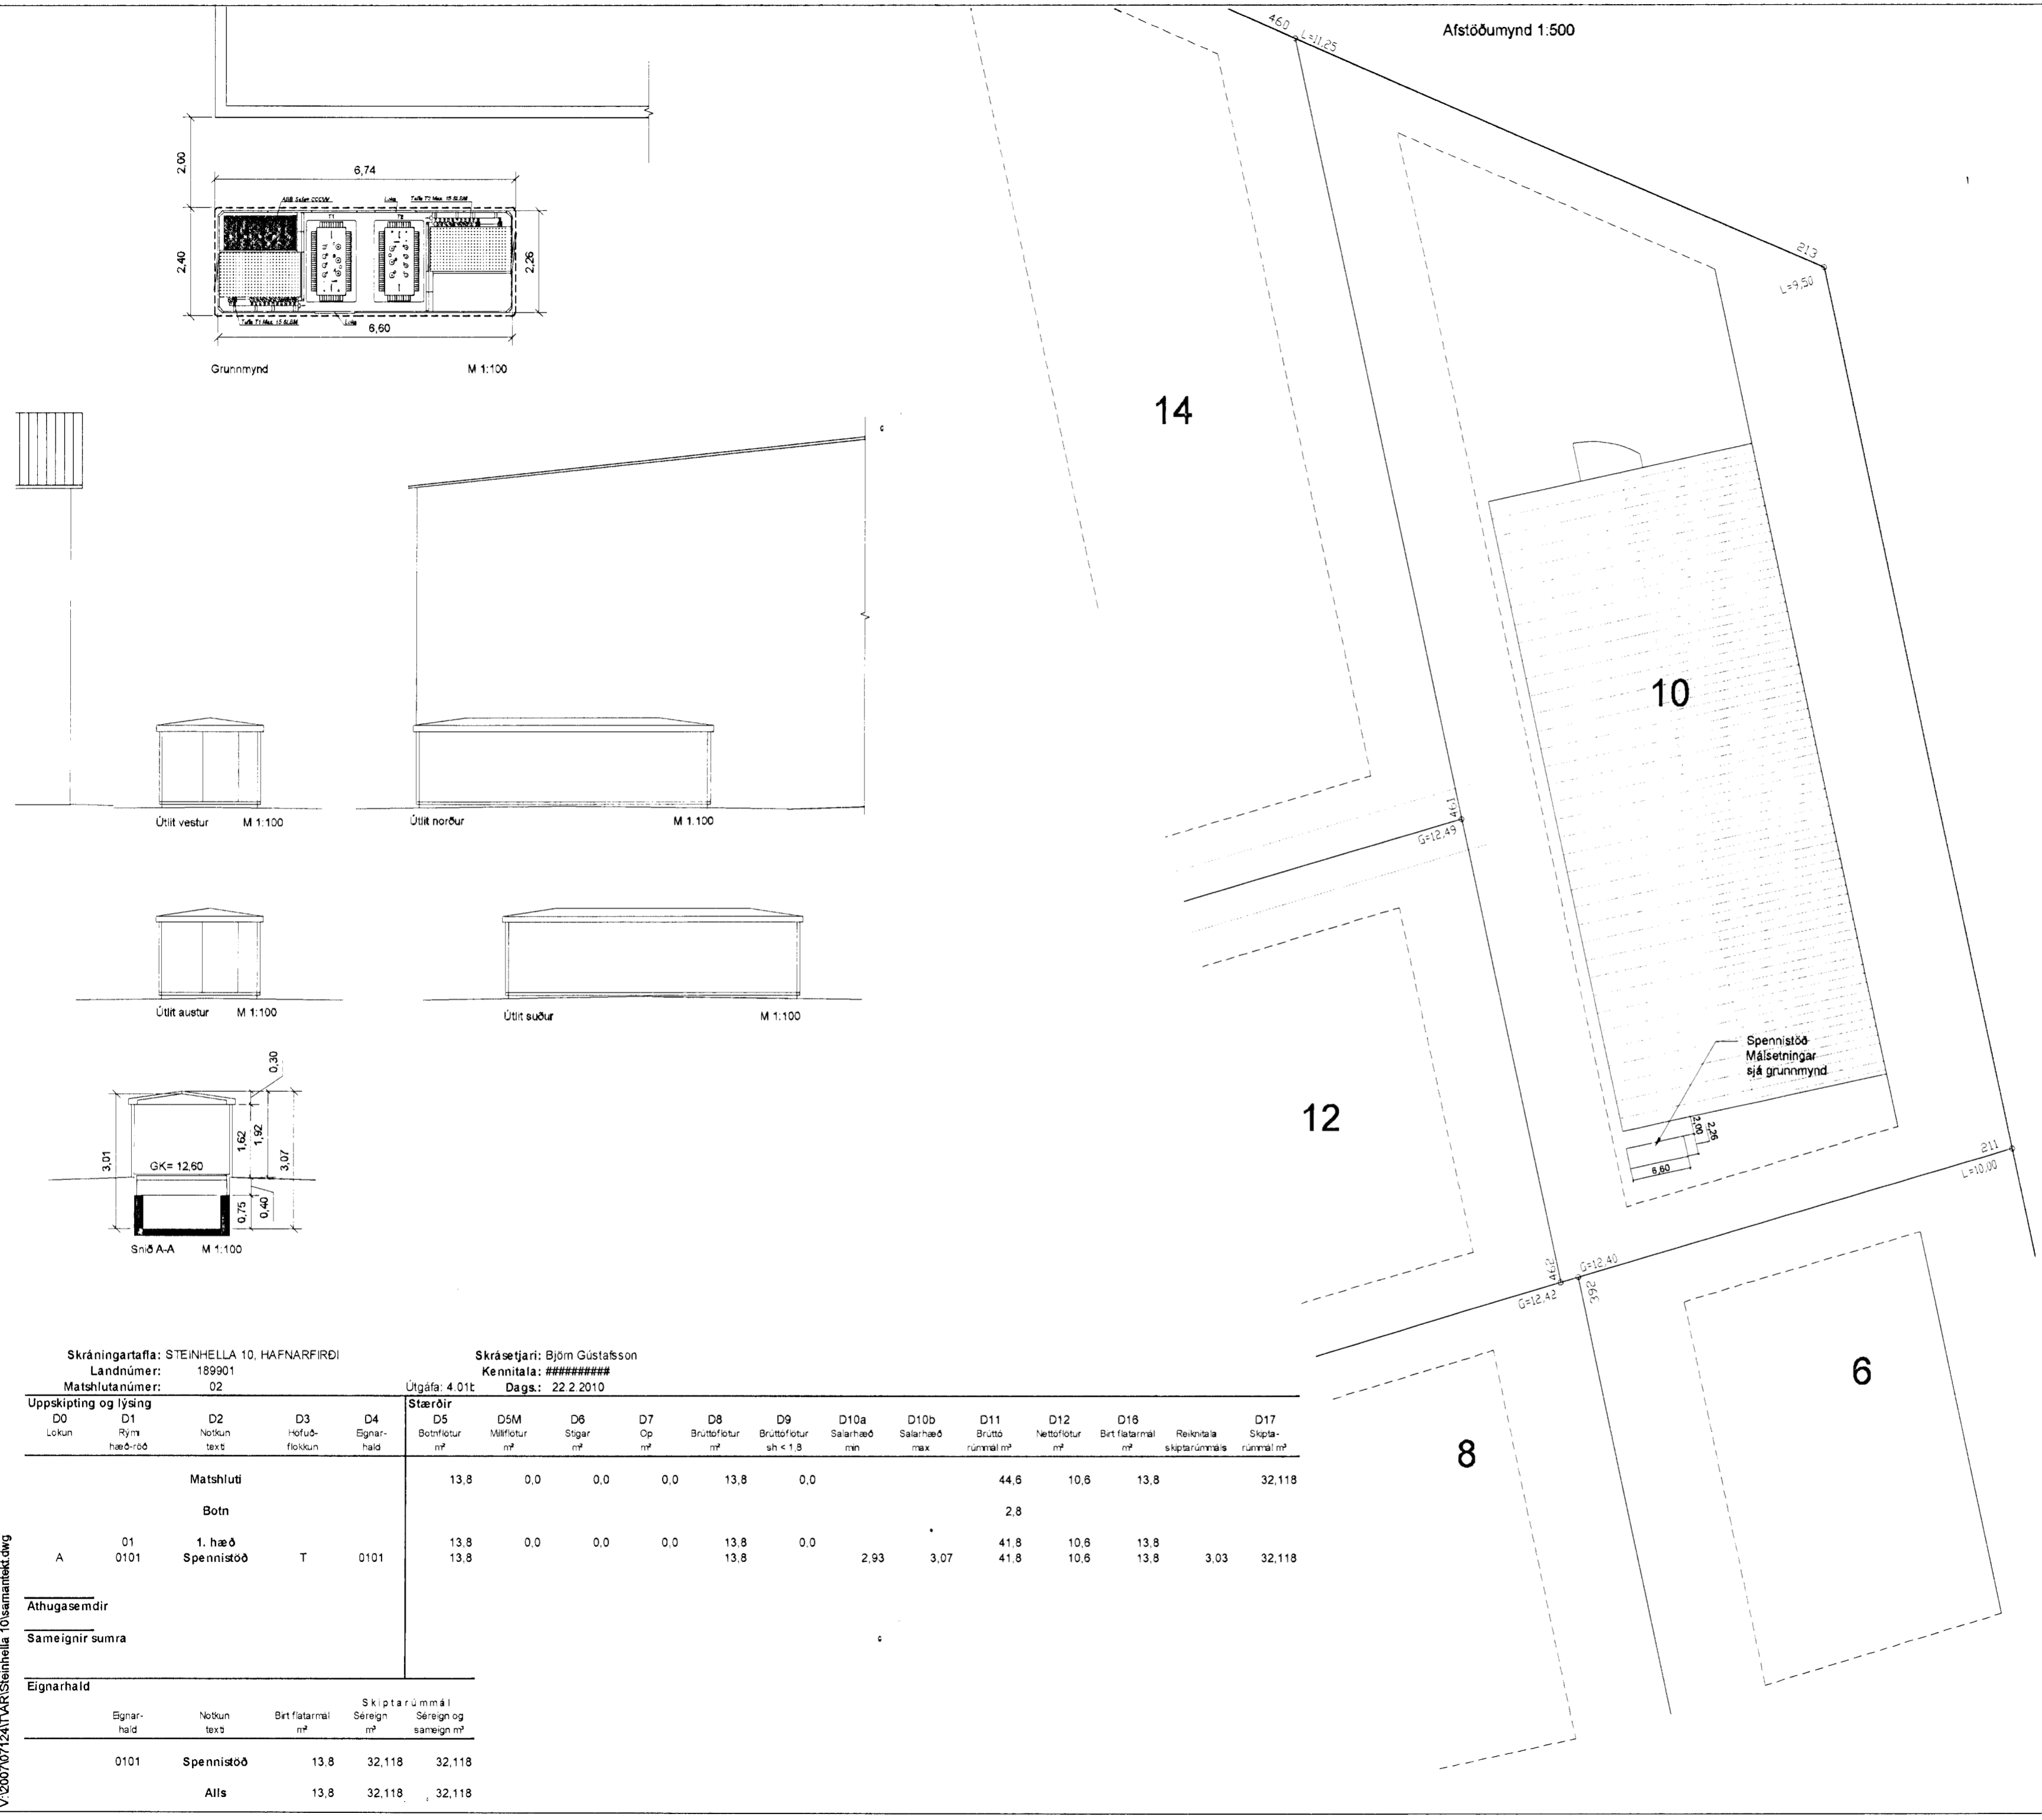

Skráningartafa: STEINHELLA 10, HAFNARFIRÐI  
 Landnúmer: 189901  
 Matshlutanúmer: 02  
 Útgáfa: 4.01t  
 Skrásetjari: Björn Gústafsson  
 Kennitala: #####  
 Dags: 22.2.2010

Uppskipting og lýsing		D2	D3	D4	Stærðir	D5	D5M	D6	D7	D8	D9	D10a	D10b	D11	D12	D16	Reiknitala	D17
D0	D1	Notkun	Höfuð- flokkun	Eignar- hald	Botnflötur	Málflötur	Sgar	Op	Brúttóflötur	Brúttóflötur sh < 1.8	Salarhæð min	Salarhæð max	Brúttó rúmmál m³	Hættóflötur	Birt flatarmál	skiptarúmmál	Skipa- rúmmál m³	
Matshluti					13,8	0,0	0,0	0,0	13,8	0,0				44,6	10,6	13,8		32,118
Botn														2,8				
A	01	1. hæð	T	0101	13,8	0,0	0,0	0,0	13,8	0,0	2,93	3,07	41,8	10,6	13,8	3,03	32,118	
Athugasemdir																		
Sameignir summa																		
Eignarhald					Eignar- hald	Notkun texti	Birt flatarmál m²	Skipa- rúmmál m³	Sereign m²	Sereign og sameign m²								
					0101	Spennistöð	13,8	32,118	32,118									
					Alls		13,8	32,118	32,118									

V:\2007\07\24\TVAR\SteinHELLA\_10\Samantekt.dwg