



Tjarnarvellir

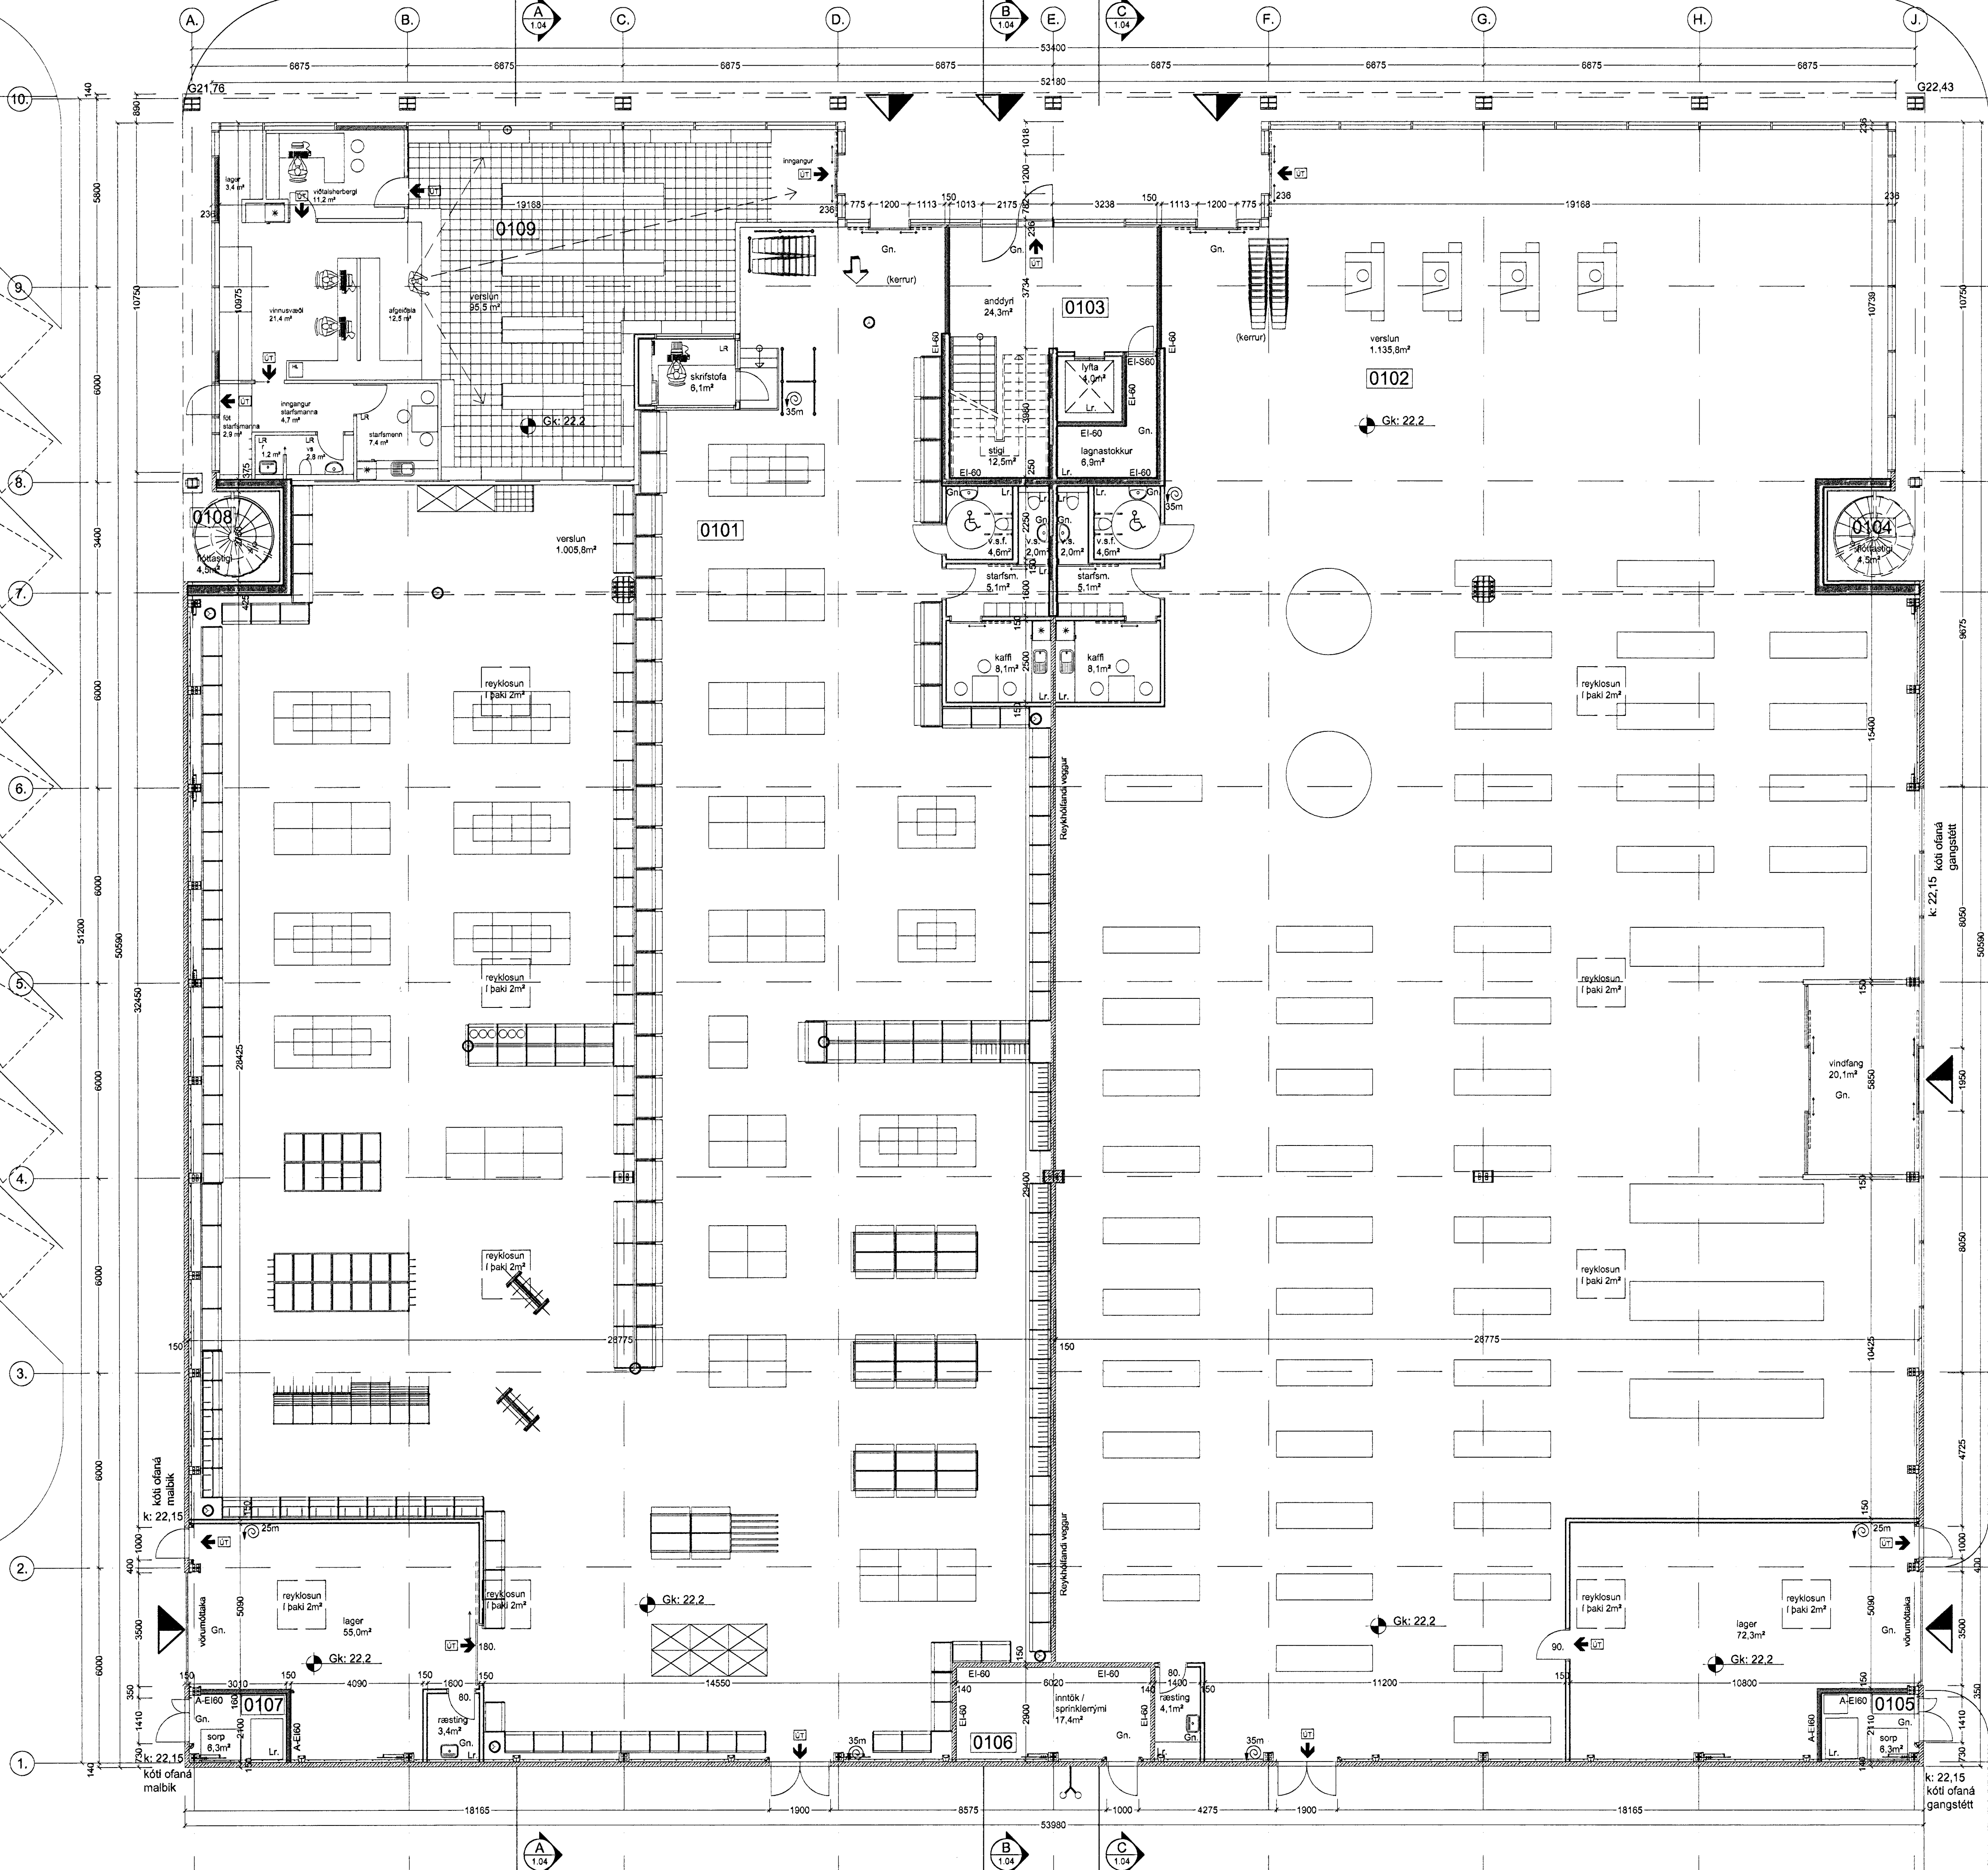

Sambýkkt þann
 17. MAR 2010
 Byggingarfulltrúinn í Hafnarfríði
 F.h. Sigurður Steinar Jónsson

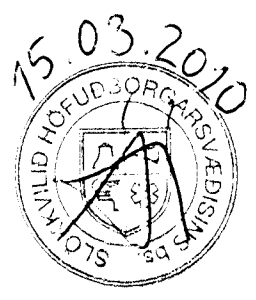

◆	Innréttað apótek við inngang	20.01.10
◆	Hillukerfi, reasting ferð, lager minnkadur	15.04.2008
◆	Kötum, aðalíngingum og innra skip, br.	27.04.2007
◆	Staðsetningu sorpa breytt	08.03.2007
◆	Þreyting, Fylgirá, Tera	Daga Samþ.

Verkhelti: **Tjarnarvellir 11,**
 skrifstofu, verslunar og lagerhúsnæði

Verkhlut: Grunnmynd 1. hæð

Teiknúmer: **1.01C**

Mælikvarði: 1:100 / A1

Teiknað: ÞP/HH

Yfirfarið: Sambýkkt

Verknúmer: 06029

Útgáfudagur: 12.02.2007

Teiknisíð: Útprintað:

Arkithing

ARKITHING BOLHOLT 8 - 105 REYKJAVÍK
 Sími: 570 5700 - FAX: 570 5701
 arkithing@arkithing.is - www.arkithing.is

SIGURÐUR HALLGRÍMSSON, 170753-3139 ARKITEKT
 HJÓRTUR PÁLSSON, 080152-4429 BYGG.FR.
 GUÐRÚN INGVARSDÓTTIR, 291272-6069 ARKITEKT
 ÞÓRÐUR ÞORVALDSSON, 210463-4619 ARKITEKT

Yfirfarið af *brun*
 12.3.2010