




Sannþykkt þann  
 21. OCT 2009  
 Byggingafulltrúinn í Hafnarfirði  
 F.h. Sigurður Steinar Jónsson

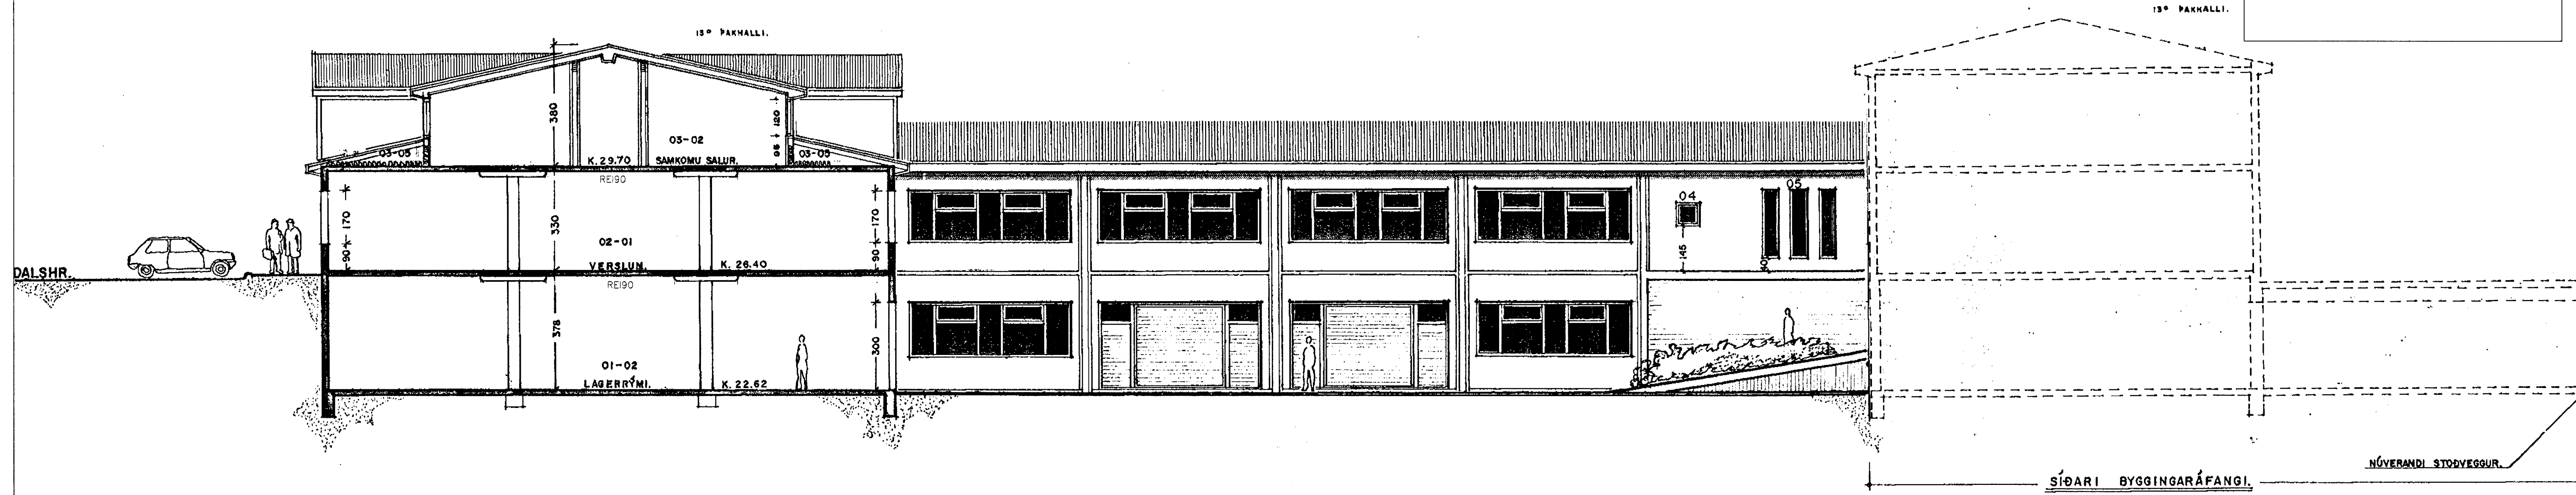

SKURÐUR. A - A

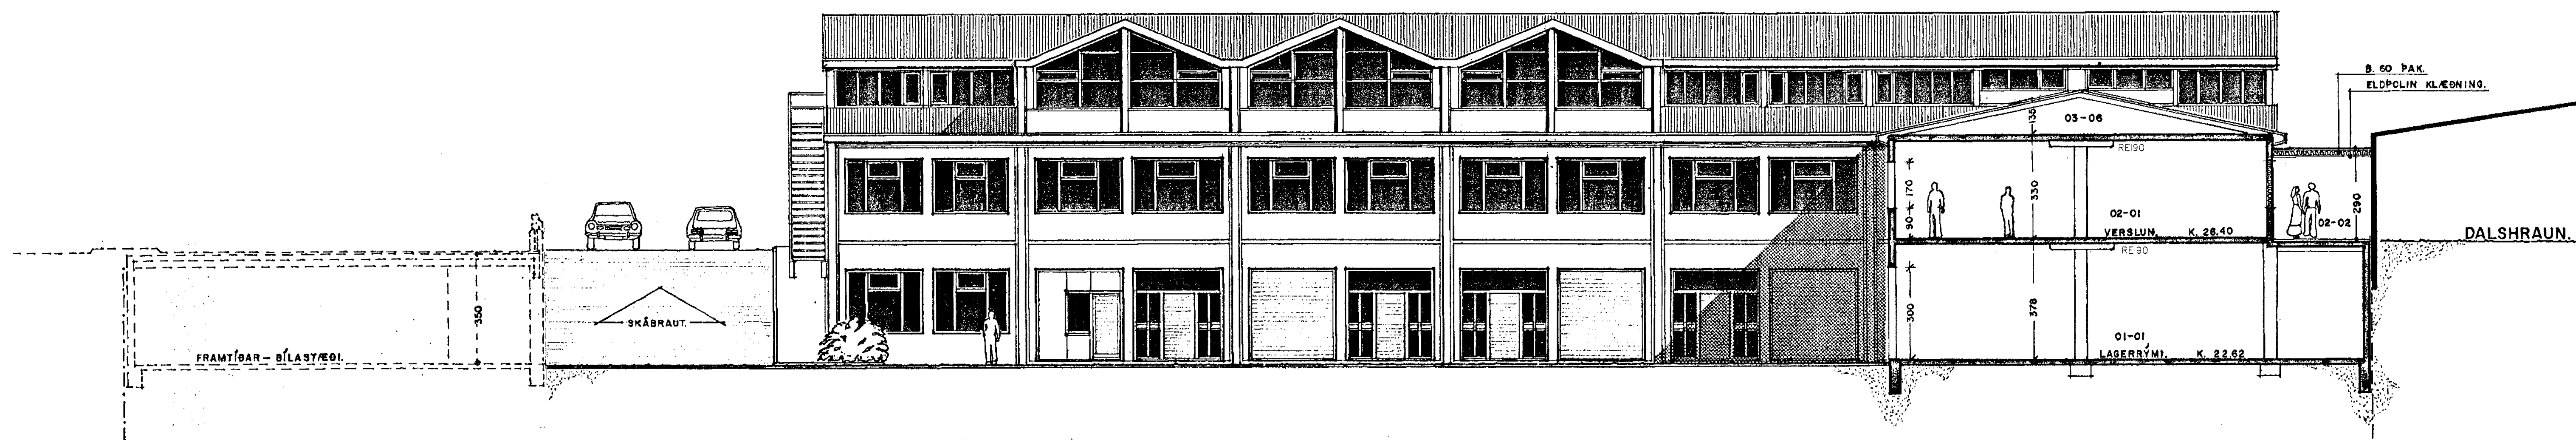

SKURÐUR. B - B

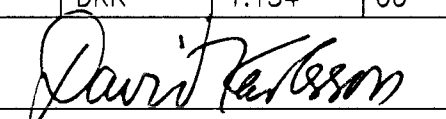BREYTT				
HEITI VEIÐS:				
Gistiheimilið Hraunholt				
Dalshrauni 15, Hafnarfirði				
HEITI TEIKNINGAR:				KVADR:
SNID A-A OG B-B				1:100
ÁRANGR:	TEIKNAR:	VEIÐAR:	DRÖFINGAR:	DAGS:
DKK	DKK	1.154	00	29.06.2009
Swartkett	 TEIKNISTOFAN H.R. ehf Húsbýggingar og ráðgjöf Davíð Karlsson Byggingafræðingur BFI Næfurnás 2, 110 Reykjavík			02
				Sími & Fax: 517 3640 GSM: 694 3029 E-MAIL: dh@hmet.is KT: 231258-2339