



Safþykkt bann
 21 OCT 2009
 Byggingafulltrúinn / Háfnarfirði
 F.n. Sigurður Steinar Jónsson

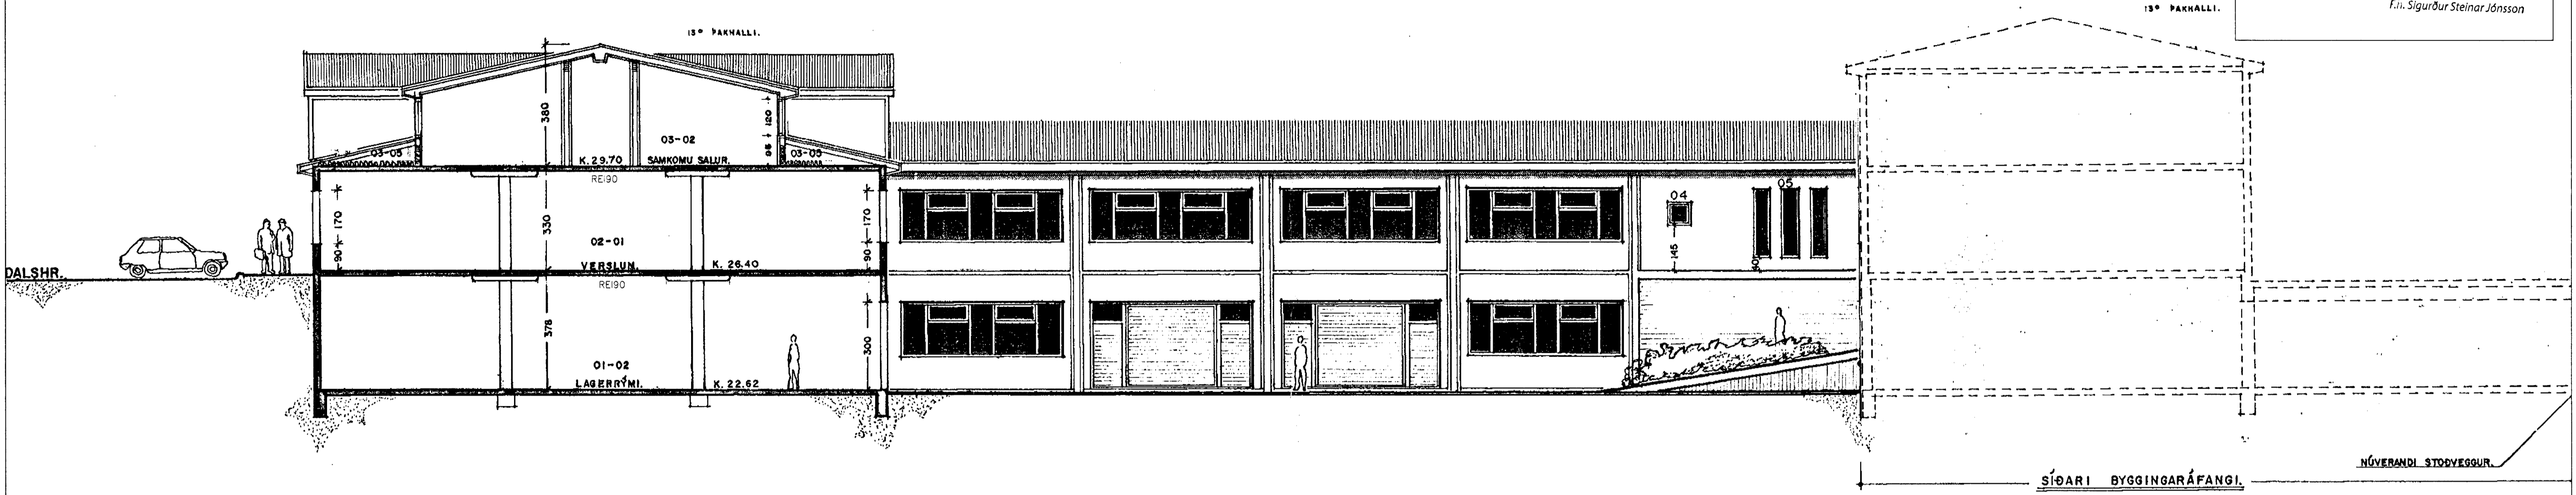

SKURÐUR. A - A

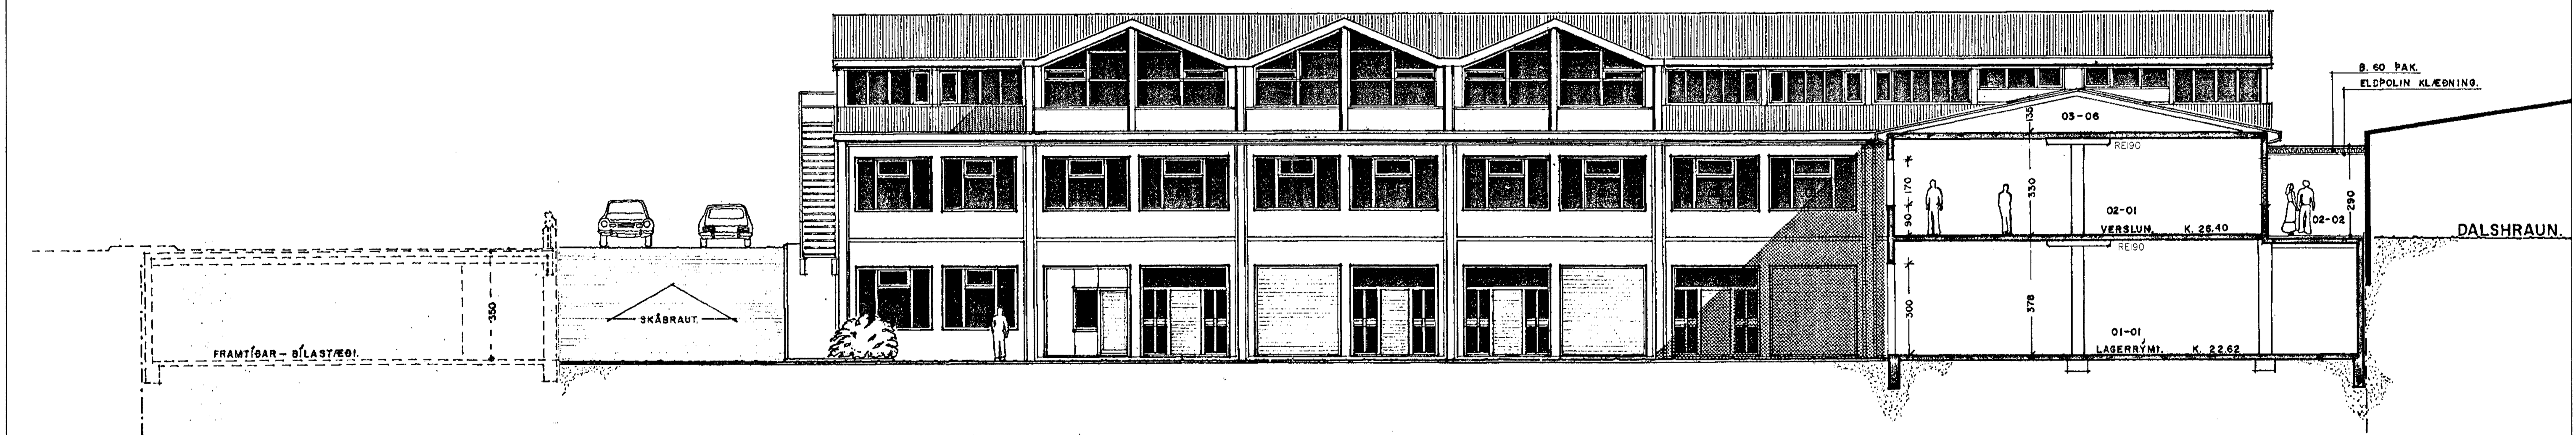

SKURÐUR. B - B

BREYTT				
HEIT VERK:				
Gistiskálinn Hraunholt				
Dalshrauni 15, Hafnarfirði				
HEIT TÆKNINGAR:				
SNID A-A OG B-B				SKALI:
				1:100
TEKNAÐ:	TEKNAÐ:	VERKUR:	ÞRETTIÐUR:	ÞRÁS:
DKK	DKK	1:154	00	12.05.2009
TEKNAÐUR:				TEKNAÐUR:
<i>David Karlsson</i>				02
TEIKNISTOFAN H.R. ehf				
Húsbýggingar og ráðgjöf				
David Karlsson				
Byggingafræðingur BFI				
Næturás 2, 110 Reykjavík				
			SÍMI & FAX: 517 3640	
			GSM: 894 3029	
			E-MAIL: dak@hrnet.is	
			RT: 23156-2539	

