
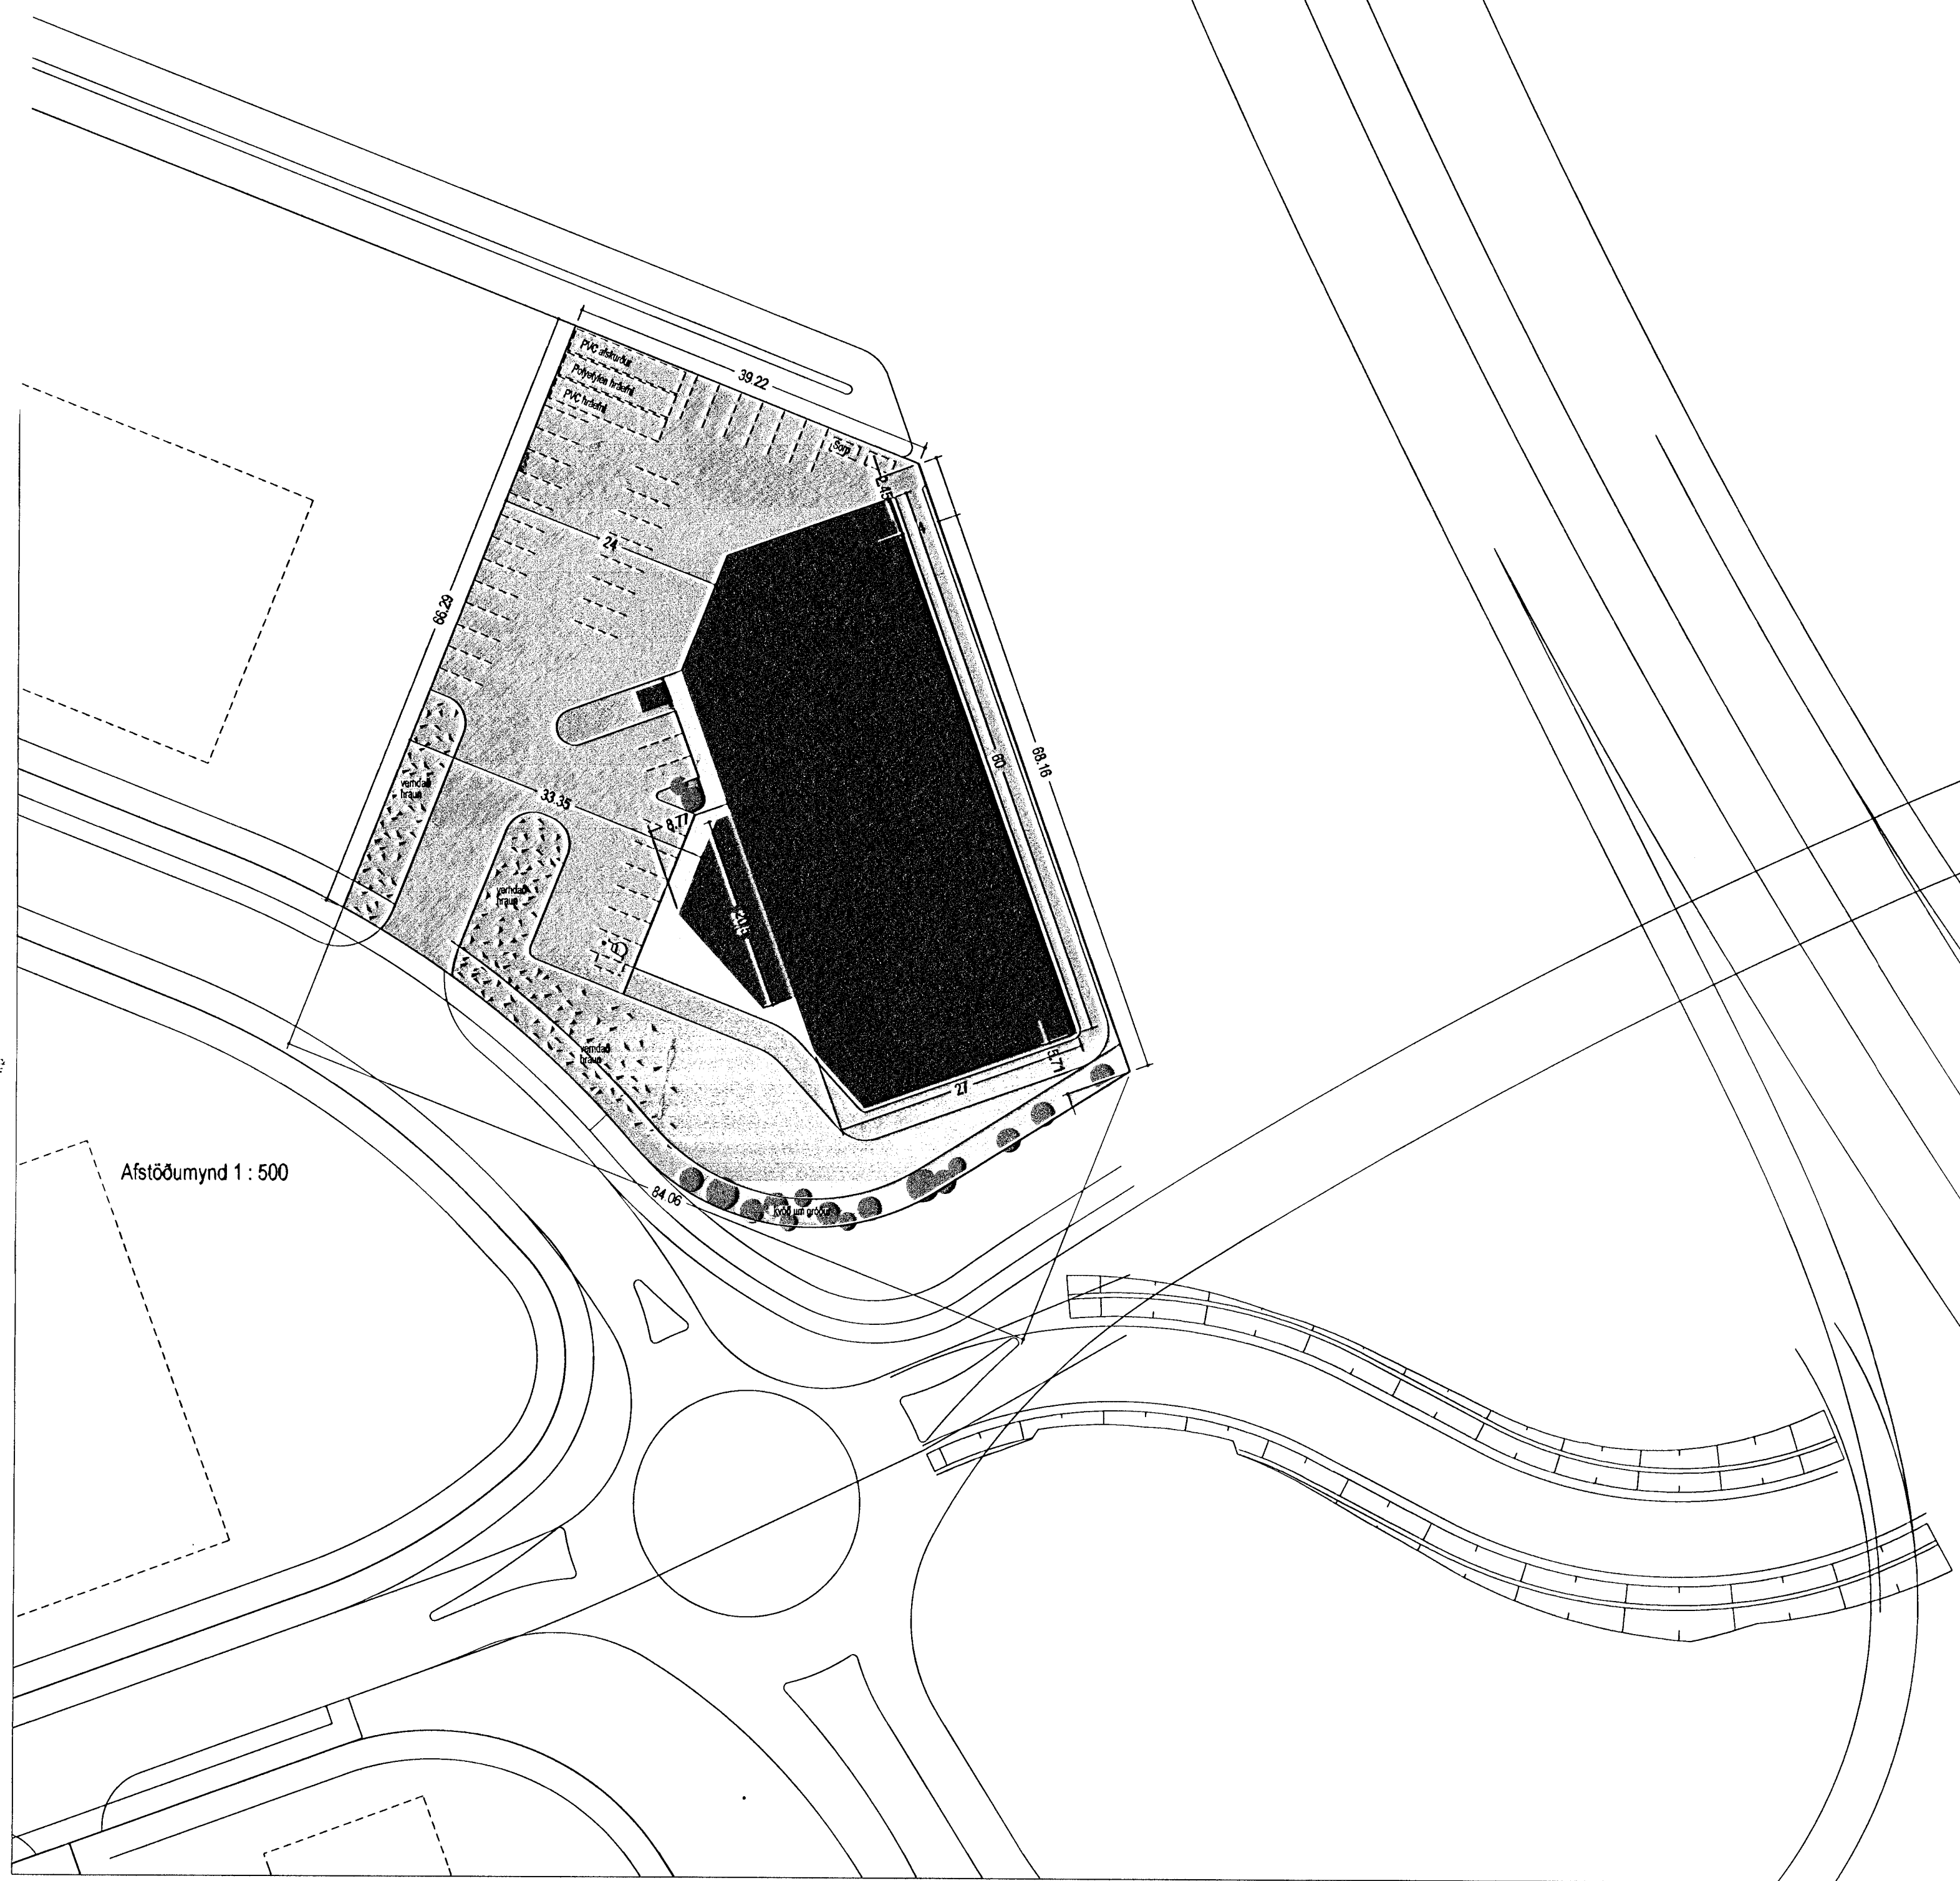


Sambýkkt þann  
 04. NOV 2009  
 Byggingafræðingur / Kartöfl 21  
 Fh. Sigurdur Steinar Jónsson

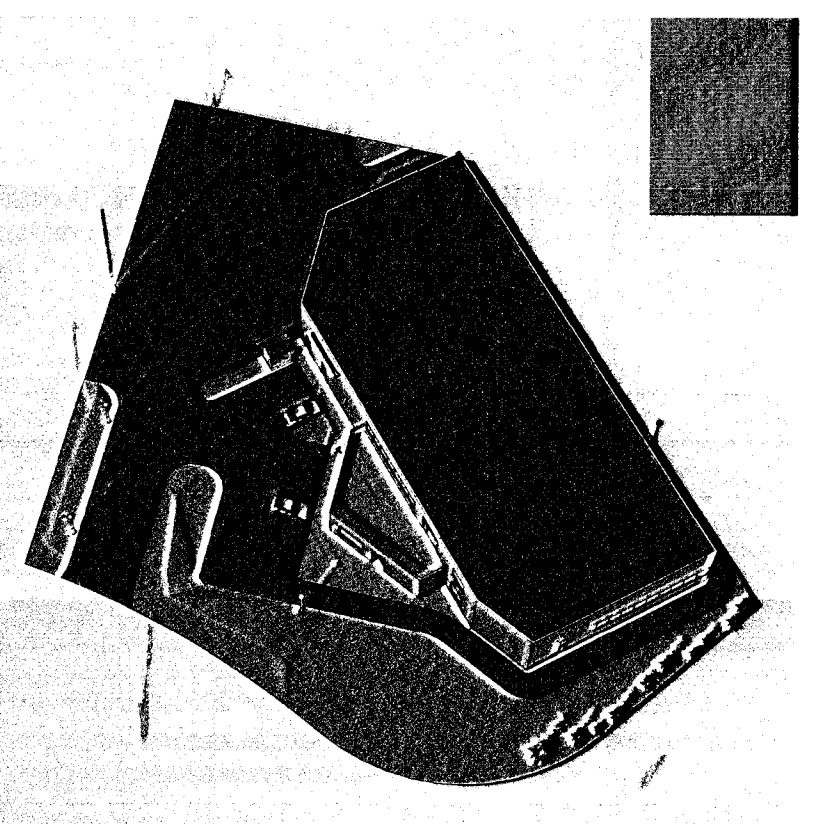

Afstöðumynd 1:500

Skráningartafla: Breiðhella 2					Skrásetjari: Stefnir Sigurðsson																		
Landnúmer: 203375					Kennitala: 270653-4059																		
Matshlutanúmer: 01					Útgáfa: 4.01t Daga: 30.10.2009																		
Uppskipting og lýsing					Stærðir		D7		D8		D9		D10a		D10b		D11		D12		D13		
D0	D1	D2	D3	D4	D5	D6	D7	D8	D9	D10a	D10b	D11	D12	D13	D14	D15	D16	D17	D18	D19	D20	D21	
Lokun	Rými	Nokun	Héfuð-	Egnar-	Botnflöt	Málflöt	Op	Brúttóflöt	Brúttóflöt	Sala	Sala	Brúttó	Hæð	Hæð	Brúttó	Hæð	Brúttó	Hæð	Brúttó	Hæð	Brúttó	Hæð	
hæð	hæð	texti	flokkun	hald	m <sup>2</sup>	m <sup>2</sup>	m <sup>2</sup>	m <sup>2</sup>	m <sup>2</sup>	m <sup>2</sup>	m <sup>2</sup>	m <sup>2</sup>	m	m	m <sup>2</sup>	m <sup>2</sup>	m <sup>2</sup>	m <sup>2</sup>	m <sup>2</sup>	m <sup>2</sup>	m <sup>2</sup>	m <sup>2</sup>	
<b>Matshluti</b>					1.684,2	305,2	6,1	8,5	1.980,9	0,0		13.550,4	1.922,9	1.980,9									
<b>Botn</b>					337,0																		
<b>1. hæð</b>					1.684,2	305,2	6,1	8,5	1.980,9	0,0		13.213,4	1.922,9	1.980,9									
A	0101	Íónaðarhúsnæði	N	0101	1.559,5		6,1		1.559,5			3,78	8,30	12.742,0	1.521,0	1.559,5					8,17	12.428,570	
A	0102	Skrifstofur/áðstaða	N	0101	118,3				118,3			3,78	3,78	447,2	104,2	118,3					3,78	393,876	
A	0103	Sprinklerkieli	T	0101	6,4				6,4			3,78	3,78	24,2	5,3	6,4					3,78	20,034	
A	0104	félasalur/Geymslur	N	0101		305,2		8,5	296,7			4,22	4,40			292,4					296,7		
C	0105	Þakvalir	S	0101	119,2				119,2												1,00	119,200	

Landnúmer: 203375					Kennitala: 270653-4059				
Matshlutanúmer: 01					Útgáfa: 4.01t Daga: 30.10.2009				
<b>Botnplata</b>					<b>Hjúpflötir</b>				
					bar af: bar af:				
Botnplata	Botnplata	Úrveggir	Glugga- og	Þak	Þakgluggar og				
m <sup>2</sup>	m <sup>2</sup>	m <sup>2</sup>	dýraop m <sup>2</sup>	m <sup>2</sup>	þakop m <sup>2</sup>				
Matshluti	337,0	1.685,1	14.119,4	228,0	1.685,1	8,0			

Yfirlit	Innan hæða				Alls
	A	A	B	C	
Botnflöt / m <sup>2</sup>	1.684,2		119,2		1.803,4
Brúttóflöt / m <sup>2</sup>	1.980,9		119,2		2.100,1
Brúttórúmmál / m <sup>3</sup>	13.550,4				13.550,4
Nettóflöt / m <sup>2</sup>	1.922,9				1.922,9
Birt flatarmál / m <sup>2</sup>	1.980,9				1.980,9
Skiptarúmmál / m <sup>3</sup>	12.840,480			119,200	12.959,680

Breyting 30.10.09:				
Brúttóflöt / m <sup>2</sup>	Verður:	Var:	Stækkun	
1.980,9	1.787,4		193,5 m <sup>2</sup>	
13.550,4	13.550,4		0,0 m <sup>3</sup>	



HEILBRIGÐISEFTIRLIT  
 HAFNARFJARDAR-  
 OG KÖPA OG SVÆFIS  
 Gardatorgi 7 - 210 Gardatorgi  
 2/11 2009

BREIÐAHELLA 2, HAFNARFIRÐI.		
Afstöðumynd og skráningartafla	teikning nr.	100.01
meðlitvarki	teiknað	dagsetning
1:500	hh. sá.	20.07.07. br.11.09.07. og 30.10.2009.
HÚS OG SKIPULAG, BOLHOLT 8, 105 REYKJAVÍK, Sími 511 1099 og 894 7040.		
Hilfigunnur Haraldsdóttir F.A.L. kt. 080654-4219 husogskipulag@simnet.is		
Sverrir Ásgeirsson hönnuður. <i>Mbl.leg. bla.</i>		