


Samþykkt bann
 04 NOV 2009
 Byggingarfulltrúi Hafnarfréði
 F.h. Sigurður Steindur Jónsson

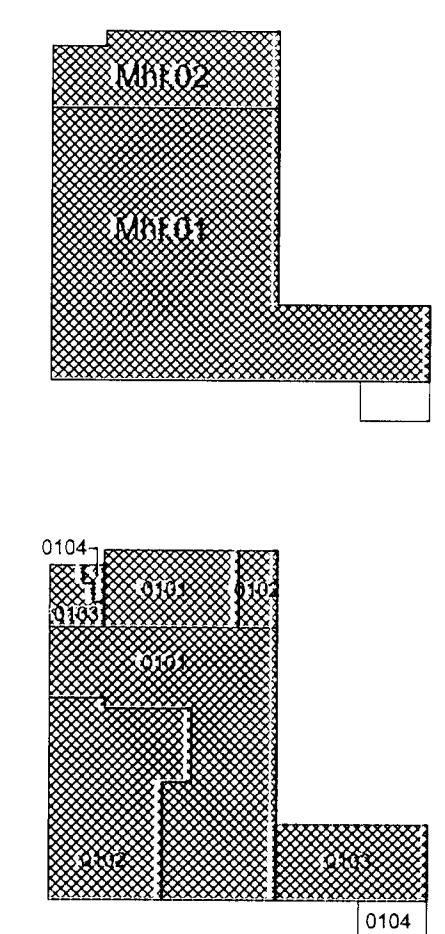

Eldvarnir:
 Í húsinu er sjálfvirk brunavarnarkerfi sem tengist viðurkenndri öryggisþjónustu. Allar nýjar klæðningar í flokki 1. Út og neyðarlýsing eru í byggingunni.

B 23.10.2009 Lýkilmýndir
 A 23.09.2009 HI Brunatáknum bætt á teikningu. Ymsar breytingar.
 GREYTINGAR.

VERKHEITI:
Hvaleyrarbraut 31
 Breyting á innra skipulagi
 Aðaluppdrættir


VERK
 Grunnmynd 1. hæð

MÁL:
 1:100
 HANNAÐ
 SVÁGI
 YFIRFARÐ:

ÞAGS:
 14.08.2009
 TEKNAÐ
 HI


VERKINGMÉR
 627-03

TEKNINGANGMÉR
1.02B

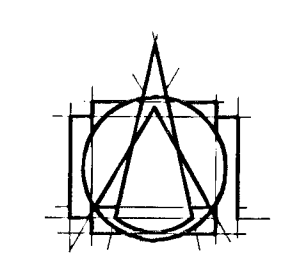

T.ark
 TEIKNISTOFAN ehf
 ARKITEKTAR - BRAUTARHÖLTI 6
 105 REYKJAVÍK - ÍSLAND
 Sími: 540 5700 - Fax: 540 5701
 teiknistofan@tark.is - www.tark.is

SAMÞ. Sveinir Ágústsson
 K1: 202553 K09

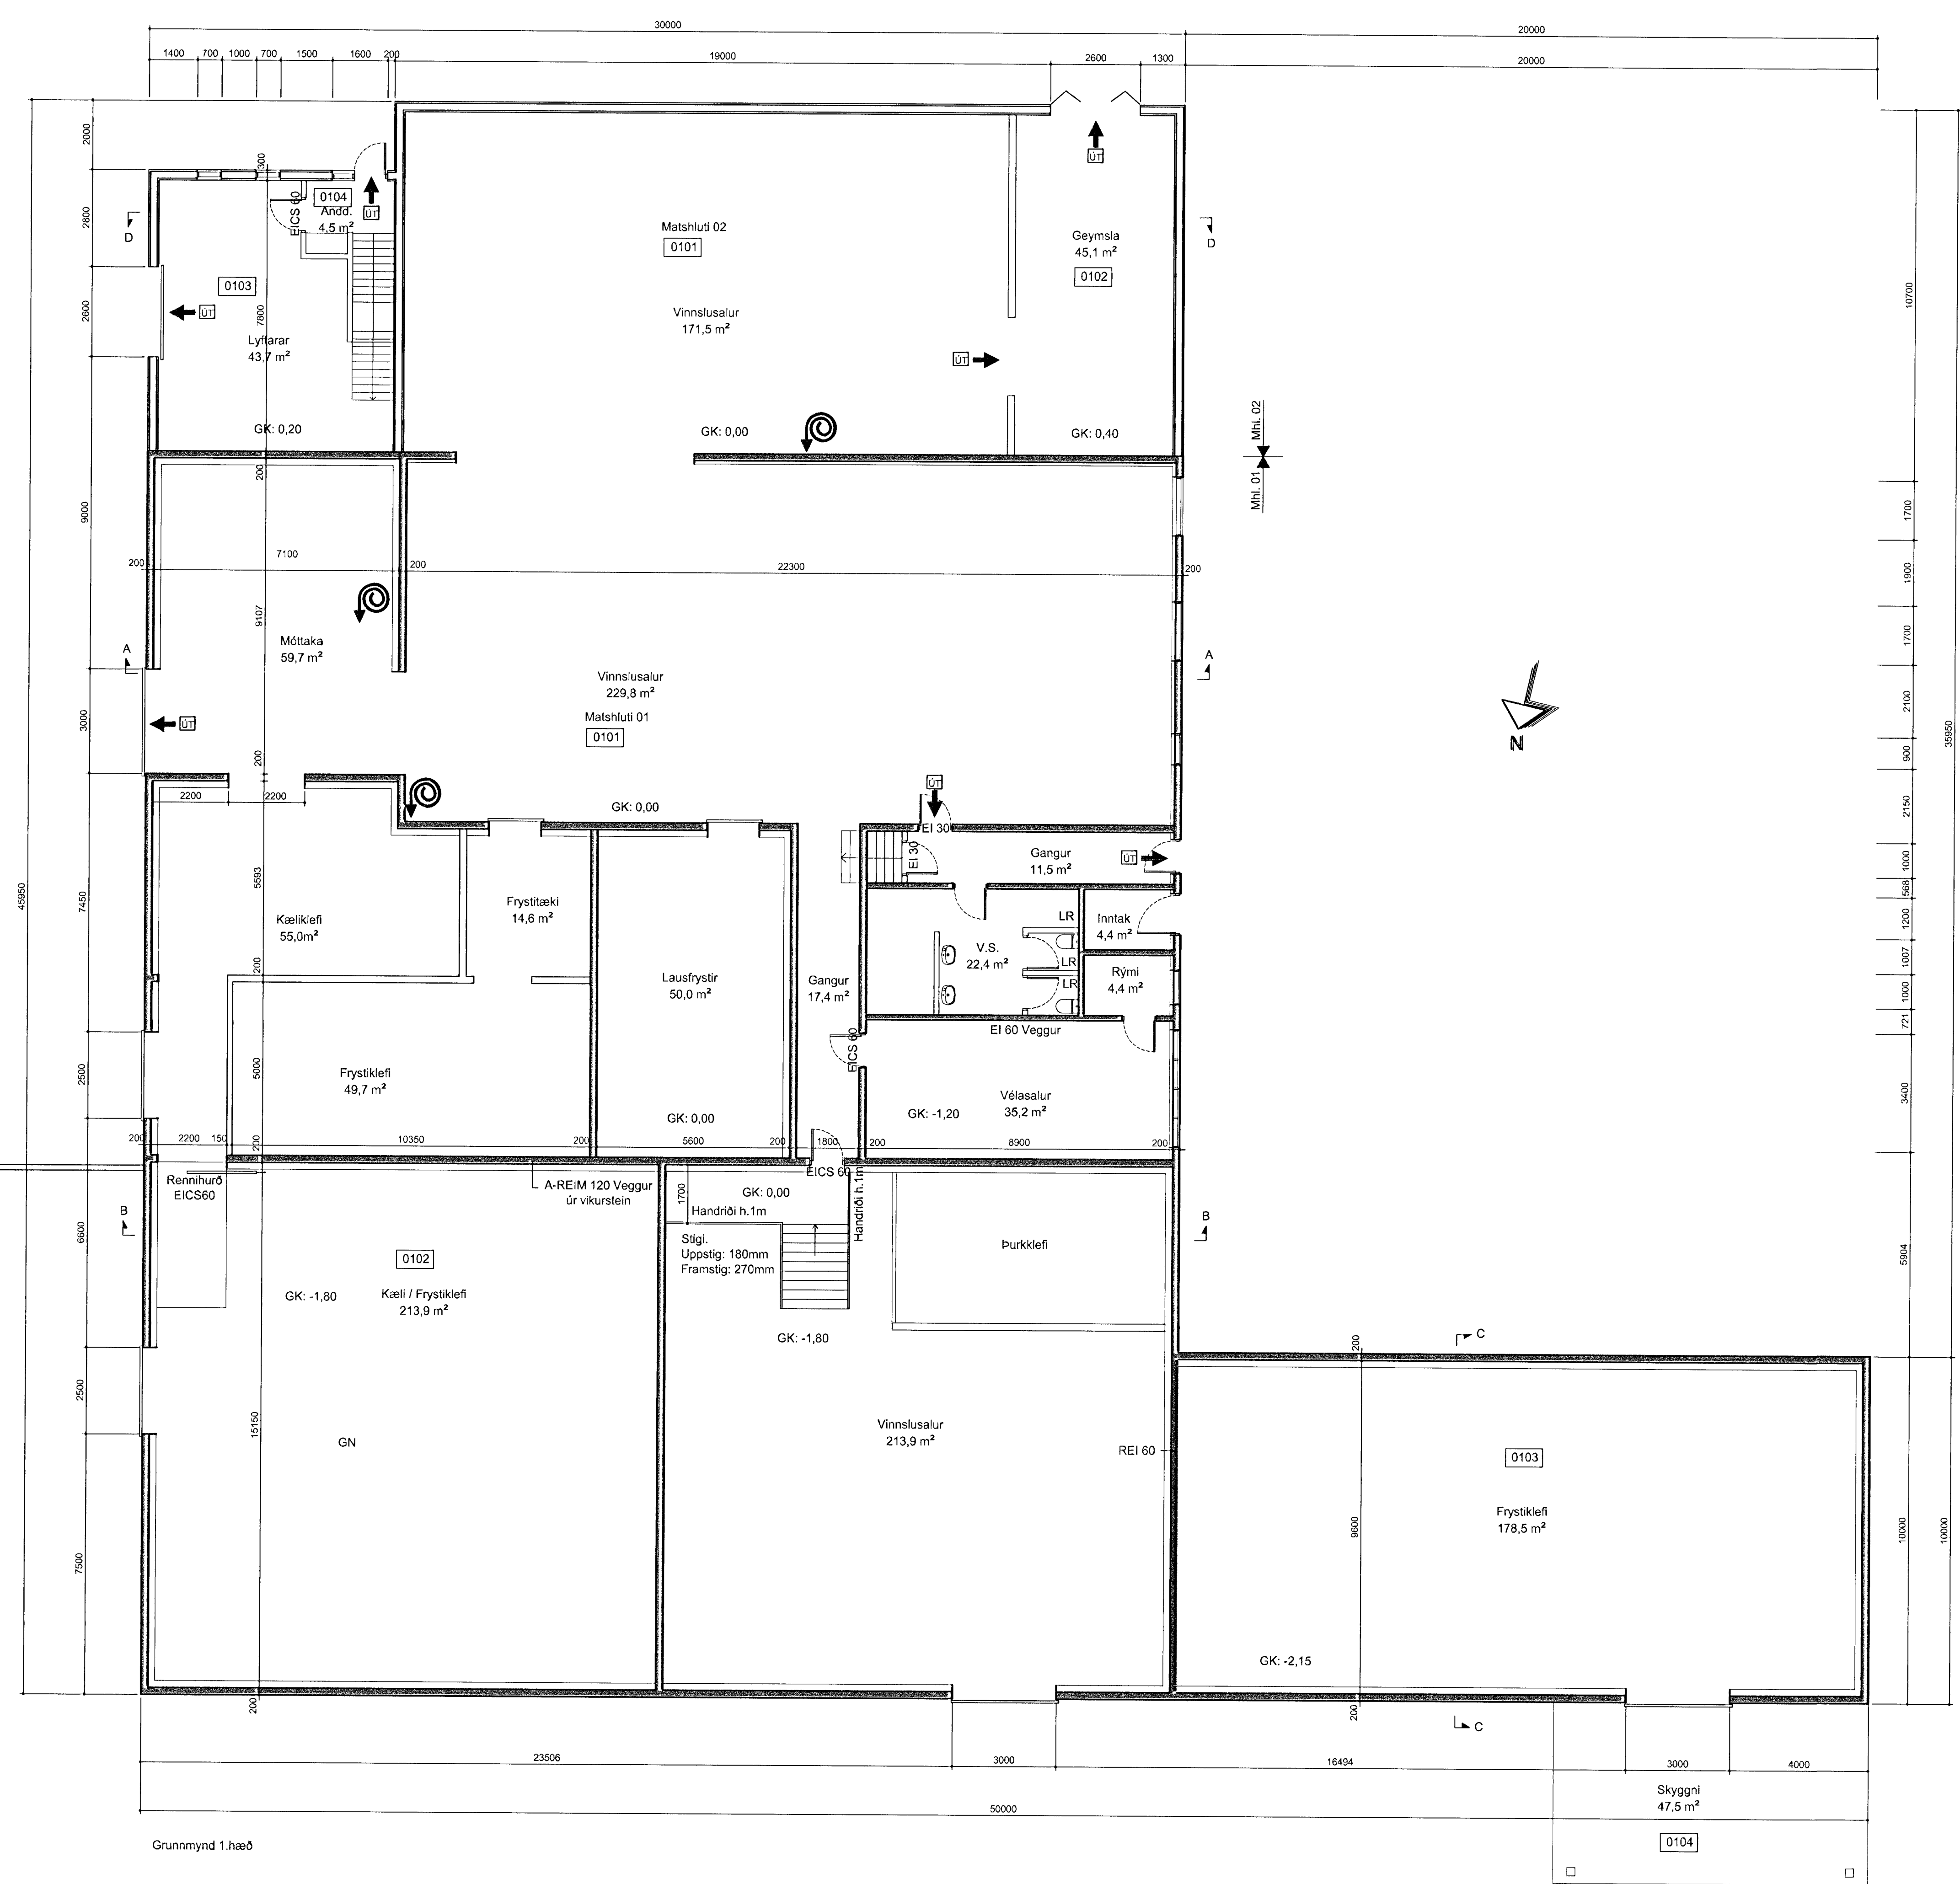

Grunnmynd 1. hæð

Önnur skýringar og upplýsingar eru í teikningu 1.02A og 1.02C.