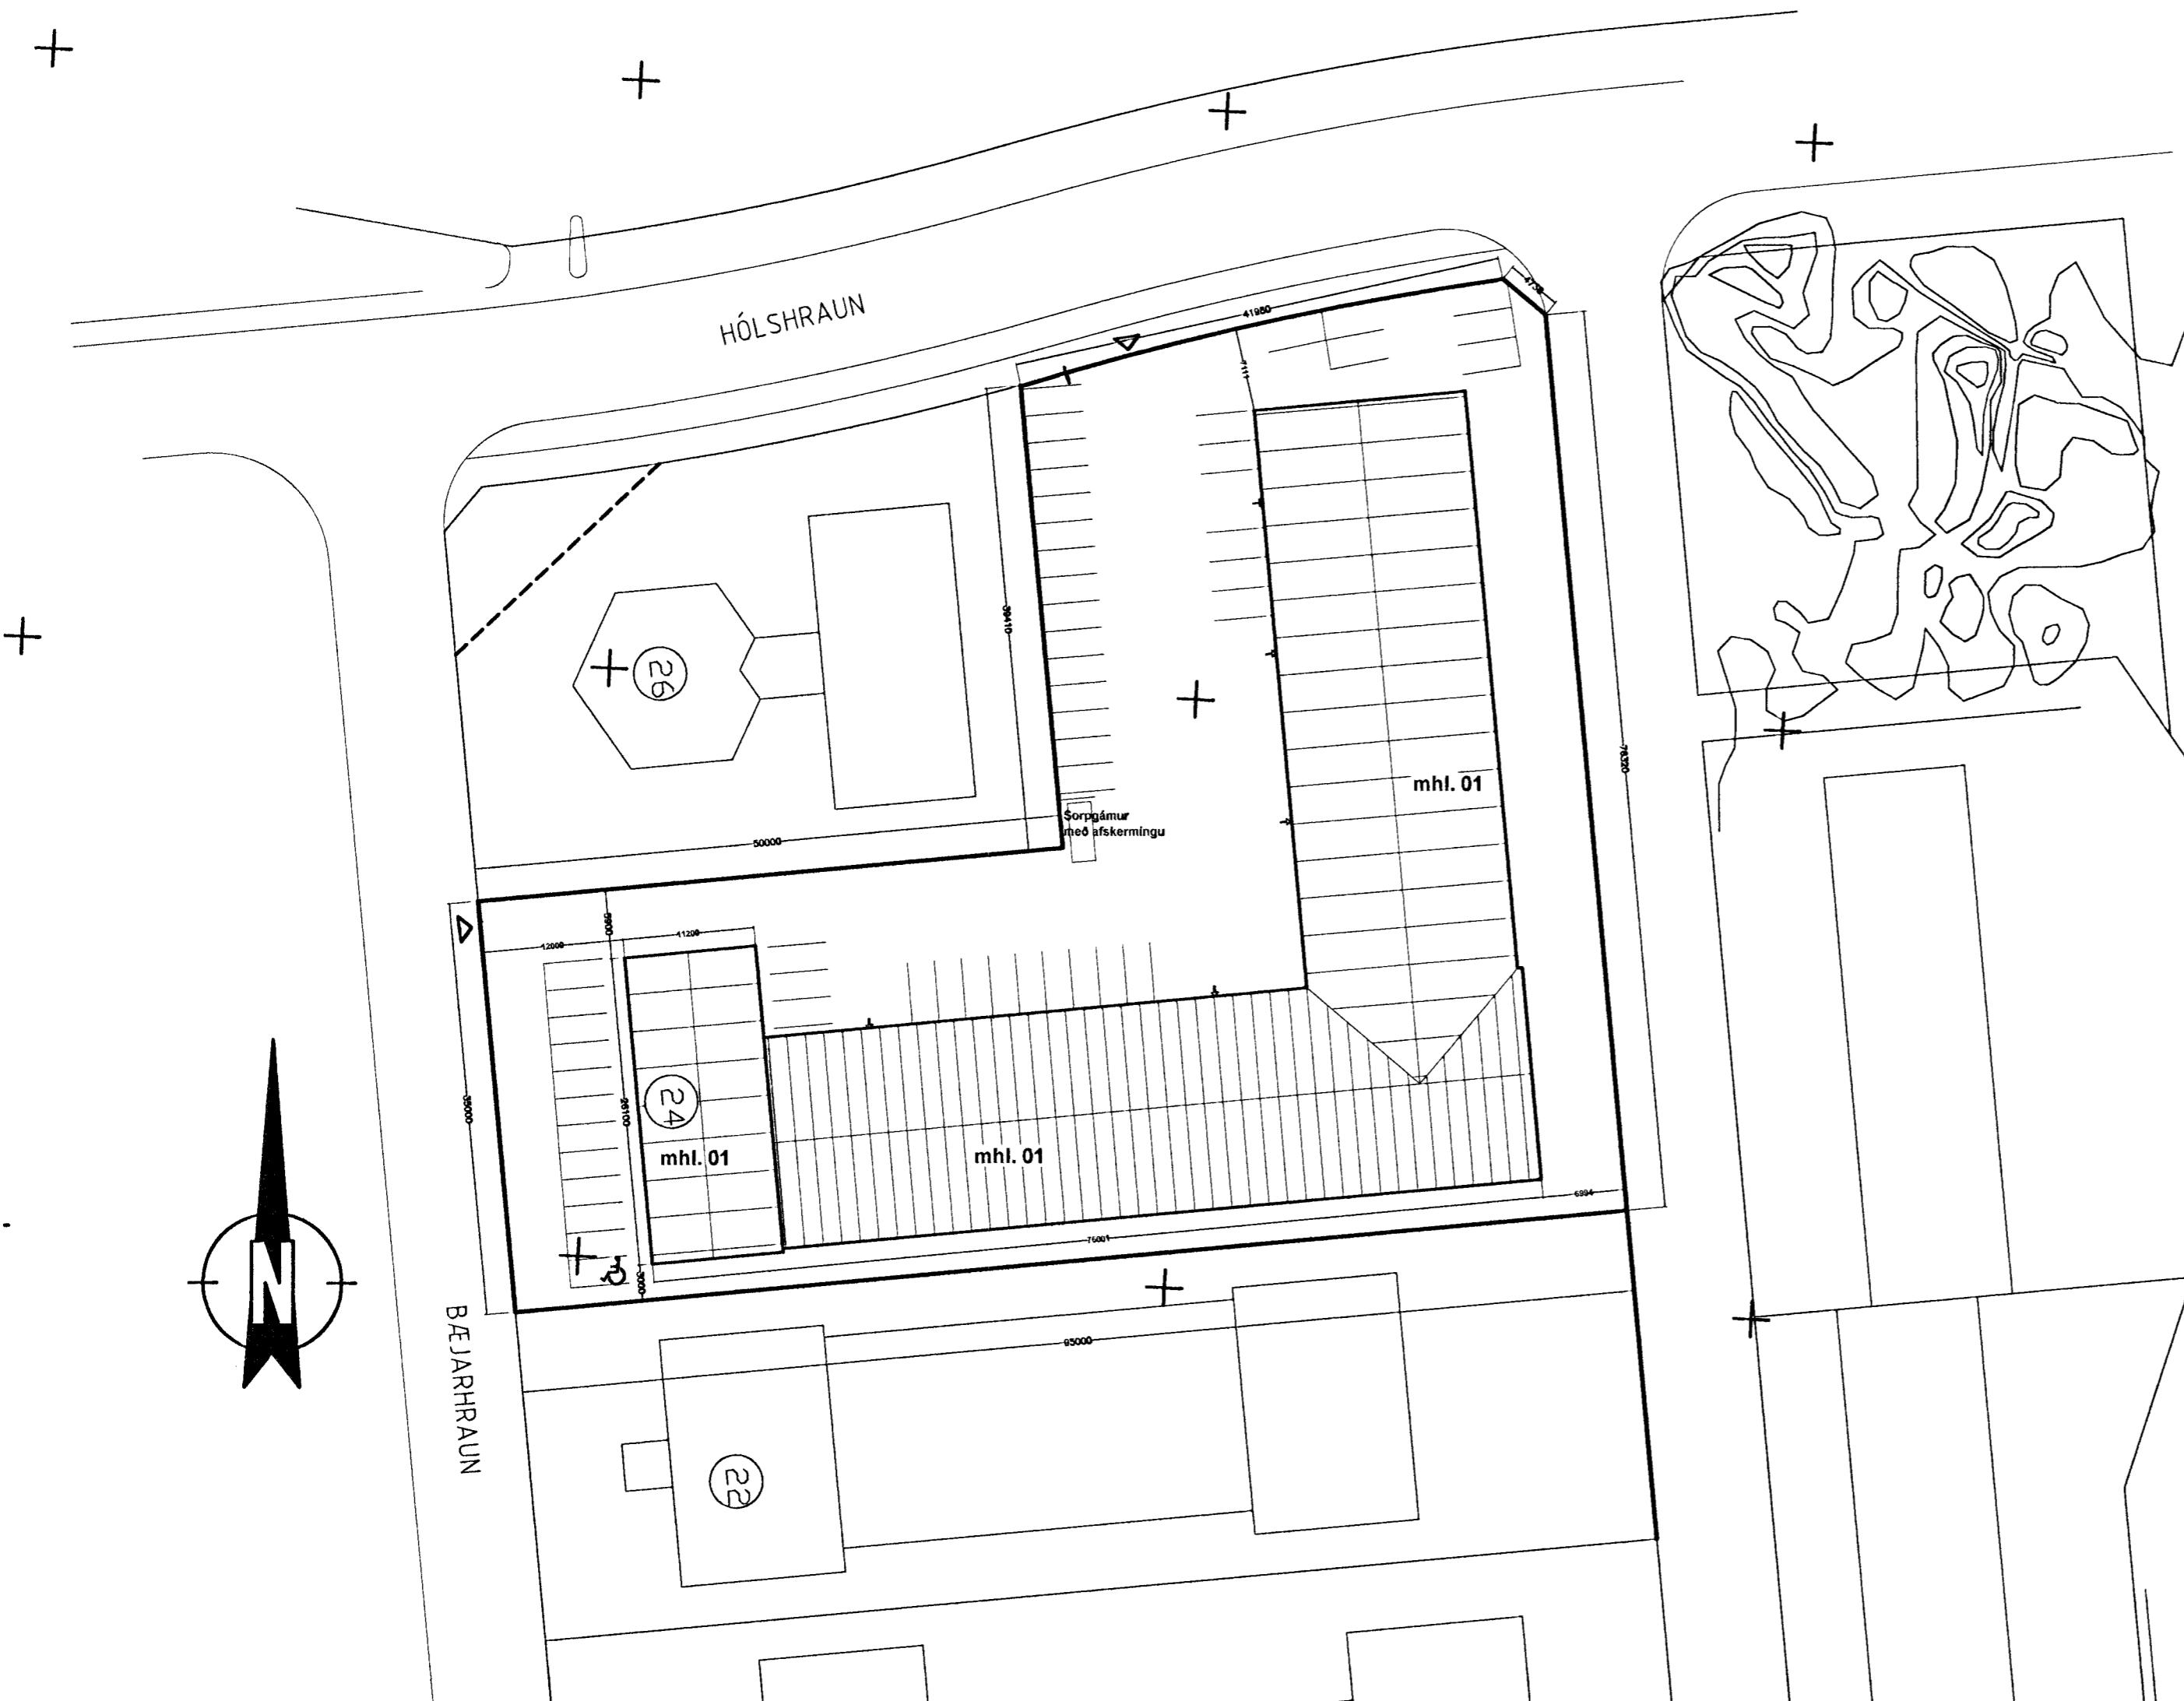

 Sambvikkt hænn  
 03 FEB 2010  
 Þórarinn Jónasson

Úr Gildi



### Skýringar :

#### Framhús.

Sökklar, botnplata og berandi burðarveggir úr steinsteypu. Loft yfir 1. og 2. hæð úr steinsteypu. Léttir veggir eru timburveggir klæddir með timburplötum en eldvarnarveggir eru klæddir gifsplötum ýmist einfaldir eða tvöfaldir þar sem við á. Þak er timburpák klætt báruðum málmplötum.

#### Bakhús :

Sökklar, botnplata og útveggir ásamt súlum steinsteypt. Límtrésbitar í loftum með ileiningum á. Innveggir léttir timburveggir.

Í bakhúsi er prentsmiðja og lager en skrifstofur í framhúsi. Á 2. hæð í framhúsi er íbúð ásamt skrifstofum og kaffistofu. Loftræsting skal vera frá öllum lokuðum rýmum.

Bilastæðapörf = ein íbúð 2 stæði, skrifstofur  $425,2 \text{ m}^2$  alls 12 bilastæði og lönaður  $1169,9 \text{ m}^2/50$  alls 23 bilastæði, lager  $857,7 \text{ m}^2/100$  alls 9 bilastæði. Bilastæðapörf því alls 46 bilastæði.

Bilastæði á lóð alls 50  
Innkeyrsla og bilastæði skulu lögð bundnu slitlagi með niðurföllum eftir þörfum.

Lóðarstærð =  $5241,7 \text{ m}^2$   
Lóðarnýting = 0,50

Í öllu húsinu skal vera brunaviðvörunarkerfi tengt öryggisstöð. Húsið er upphaflega hannað af Sigurði Oddsyni og Snorra Haukssyni.

### Bæjarhraun 24

Afstöðumynd	kvarði 1:500	teikn. nr. 1
Agust Þórðarson byggingafræðingur bfl kt. 041051-4509 Smiðjuvegi 11 200 Kópavogi sími 554 2241, 893 8601 fax 554 2231 netfang: rymi@islandia.is	dags / 29.12.2009	breytt: <i>Agust Þórðarson</i>

Breytt dags.	Eðli breytinga						
--------------	----------------	--------------	----------------	--------------	----------------	--------------	----------------