

AFSTÖÐUMYND MKV. 1

LÓÐIN GULLHELLA 1

STÆRD LÓÐAR: 43.673,1 m²
 LANDNÓMER: 213045
 STADGREINIR: 1400-01 3175 0010
 MATSHLUTI: 01
 GÓLFKÓTI VÉLAVERKSTÆÐIS: 22,45
 NÝTINGARHLUTFALL: 0,01

GÓLFHÆDIR HÚSA ERU FENGNAÐ FRÁ TEIKNINGU VGK-HÖNNUNAR NR. Z205, HÆÐARFERLAR OG AFVÖTNUN LÓÐAR, GRUNNMÝND. HÆÐ LÓÐARMARKA LIGGUR EKKI FYRIR Á MELIBLADI.

HNITASKRÁ:			
PKT.	AUSTUR	NORDUR	HÆÐ
176	352999.972	396535.673	
177	353009.954	396538.978	
178	353025.750	396531.039	
179	353091.184	396333.305	
180	353083.583	396317.629	
181	352947.142	396268.090	
182	352906.739	396287.071	
183	352872.215	396383.401	
184	352844.254	396442.939	
185	352848.078	396459.700	
186	352858.401	396466.586	

HNITASKRÁ:			
PKT.	AUSTUR	NORDUR	HÆÐ
B100	352939.534	396334.041	
B101	353034.602	396365.060	
B102	353047.940	396324.181	
B103	352929.105	396285.407	
B104	352879.475	396437.515	
B105	352903.242	396445.270	
B106	352957.853	396365.559	
B107	352944.647	396405.429	
B108	352971.230	396414.234	
B109	352973.758	396412.964	
B110	352992.739	396419.252	
B111	353005.317	396381.281	
B112	353020.842	396469.529	
B113	353016.335	396468.036	
B114	353013.190	396477.529	
B115	353032.176	396483.818	
B116	353035.320	396474.325	
B117	353038.879	396475.504	
B118	353053.971	396429.938	
B119	353034.377	396421.723	
B120	352995.896	396529.739	
B121	353011.618	396482.275	
B122	352997.379	396477.559	
B123	352981.657	396525.023	

SKÝRINGAR

- SÓTT ER UM BYGGINGARLEYFI FYRIR EFTIRFARANDI BREYTINGUM Á VÉLAVERKSTÆÐI Á LÓÐinni NR. 1 VÍÐ GULLHELLU Í HAFNARFIRÐI:
1. BYGGINGU VÉLAKLEFA Í VÍÐBYGGINGU Á SUDURGAFLI.
 2. SAMEININGU GEYMSLU OG VINNUSALAR Í EINN VINNUSAL.
 3. FÆRSLU Á ÓTIHURD (FLÓTTALEIÐ) Í LÍÐFELLIHURD Á SUDURGAFLI.
 4. MINNKUN OG BREYTINGU Á INNTAKSRÝMI.

VÉLAVERKSTÆÐIÐ ER STÁLGRINDARHÚS Á EINNI HÆÐ. STÁLBURDARVIRKI OG YTRI KLÆDNINGAR HÚSSINS KOMA FRÁ BANDARÍSKA FYRIRTEKINU OLUMPYA STEEL BUILDINGS (O.B.S.), SEM BÆÐI HANNAR OG FRAMLEIÐIR HÚSIÐ OFAN SÖKKLA. VÍÐBYGGINGIN VERÐUR BYGGÐ ÚR SAMA EFNI OG Á SAMA HÁTT.

STARFSEMI:
 Í VÍÐBYGGINGUNNI VERÐUR VÉLAKLEFI. Í KLEFANUM VERÐUR LOFTPRESSA, LOFTGEYMIÐ OG ÞURRKARI. Í HÚSINU ER VÉLAVERKSTÆÐI ÁSAMT RÝMI FYRIR ADALRAFTÖFLU FYRIRTEKISINS.
 STARFSMAÐNAFJÓLDI ER BREYTIÐ EGUR, 0-5 MENN EFTIR TILFALLANDI VÍÐHALDS- OG VÍÐGERÐARVERKEFNUM.
 STARFSMAÐNAÐSTADA ER Í ÞJÓNUSTUHÚSI Á LÓÐinni. (MHL. 02)

STÆRÐIR:
 BRÚTTÓ FLATARMÁL: 575,2 m². BRÚTTÓ RÚMMÁL: 3.451,3 m³. ÞAR AF ER VÍÐBYGGING 14,7 m² OG 45,6 m³.

BURDARVIRKI OG BRUNAMÁL:
 VÉLAKLEFINN Í VÍÐBYGGINGU VERÐUR SJÁLFBÆTT BRUNAHÓLF. ADSKILIN FRÁ VINNUSAL MED R-EI60 VEGG.

UNDIRSTÖÐUR OG BOTNPLATA ER ÚR STEINSTEYPU.
 BURDARVIRKI ÞAKS OG VEGGJA ER ÚR STÁLPRÓFÍLUM. ADALBURDARVIRKI VÍÐBYGGINGAR ERU STÁLRAMMAR, SEM FESTIR VERÐA Á BURDARSÓLUR GAFLS, EN MILLI ÞEIRRA ERU 5740mm. BRUNAMÓTSTADA BURDARVIRKJA VERÐUR R-EI60. STÁLVIKID VERÐUR MÁLAD MED A60 ELDVARNAMÁLNINGU.

ÚTVEGGIR OG ÞAK VÍÐBYGGINGAR VERÐUR EINS OG VÉLAVERKSTÆÐIS ÚR 200mm STÁLÁSUM C/C 1143mm. UTAN Á ÞÁ VERÐUR KLÆTT MED VINDPÉTTUM UNDIRÞAKSDÚK OG TRAPISULAGA LAKKADRI STÁLKLÆDNINGU, SEM YSTU KLÆDNINGU. MILLI STÁLÁSA VERÐUR EINANGRÁÐ MED 200mm ÞAKULL. AD INNAVERÐU VERÐUR KLÆTT MED 0,20mm PÓLPLASTI SEM RAKAVARNALAGI OG TRAPISULAGA LAKKADRI STÁLKLÆDNINGU.

Í VÍÐBYGGINGU VERÐUR VEGGUR AD VINNUSAL OG ÞAK TIL VÍÐBÓTAR KLÆTT 12mm VIROC PLÖTUM, SEM ER KLÆDNING Í FLOKKI NR. 1. BRUNAMÓTSTADA VEGGS AD VINNUSAL OG ÞAKS VERÐUR R-EI60.

INNVEGGIR OG LOFT:
 EKKI BERANDI INNVEGGIR VERÐA ÚR 95mm BLIKKPRÓFÍLUM C/C 600 OG 2X13 MM GIFSPLÖTUM, BÆÐUM MEGIN. LOFT VERÐUR ÚR 120mm C/C 600mm OG SÖMU KLÆDNINGU. BRUNAMÓTSTADA EI60.

KLÆDNINGAR INNAHÚSS:
 KLÆDNINGAR ÚTVEGGJA INNAHÚSS VERÐA Í FLOKKI NR. 1 UM ER AD RÆÐA 0,5mm ÞYKKAR TRAPISULAGA STÁLKLÆDNINGAR. INNVEGGIR VERÐA KLÆDDIR MED 2X13 MM GIFSPLÖTUM.

KLÆDNINGAR UTANHÚSS:
 KLÆDNING ÚTVEGGJA VERÐUR ÚR LOFTRÆSTRI 0,5mm ÞYKKRI TRAPISULAGA STÁLKLÆDNINGU, SEM ER KLÆDNING Í FL. NR. 1.

ÞAK:
 ÞAKHALLI ER 9,5 GR. ÞAK ER KLÆTT LOFTRÆSTRI 0,5mm ÞYKKRI TRAPISULAGA STÁLKLÆDNINGU MED LÖKKUDU YFIRBORDI.

MERKINGAR:

GN	MERKIR GÓLFNIDURFALL
GK	MERKIR GÓLFHÆÐ
HS	MERKIR HANDSLÖKKVITÆKI.
ÓT	MERKIR ÓT/EXIT LÝSING SAMKVÆMT ÍST EN1838 OG ÍST EN50172
LH	MERKIR ENDANLEG LÓÐARHÆÐ
IK	MERKIR INNTAK FYRIR KALT VATN
IH	MERKIR INNTAK FYRIR HEITT VATN
IR	MERKIR INNTAK FYRIR RAFMAGN
LR	MERKIR VÉRRÆN LOFTRÆSING


EINANGRUN OG U-GILDI (W/m²K) INNILOFTHITI 10-18 GR.C

ÞAK:	200 MM ÞAKULL, U-GILDI 0,23.
ÚTVEGGIR:	200 MM ÞAKULL, U-GILDI 0,20.
GÓLFPLATA:	50 MM PLASTEINANGRUN, U-GILDI 0,30
HURDIR:	POLYURETAN SAMLOKUHURDIR, U-GILDI 0,95

Samþykkt þann
10 FEB 2010
 Byggingaáfangurinn í Hafnarfirði
 Fl. Sigurður Steinar Jónsson

Úr Gildi
 HITAGNIR VERÐA Í GÓLFLOTTU. VATNSLAGNIR VERÐA Í ÍDRÁTTARRÖÐUM OG GÓLF. FRÁVEITULAGNIR VERÐA Í GRUNNI. FRÁVEITA SNYRTINGA TENGJAST BEINT FRÁVEITULAGNAKERFI HAFNARFJARDAR, EN FRÁVEITA GÓLFNIDURFALLA Í VINNUSAL TENGIST OLJUSKILJUM Á LÓÐ ADUR EN ÞAD FER Í FRÁVEITUKERFI BÆJARINS. RAFTAFLA HÚSSINS OG RAFINNTAK VERÐUR Í INNTAKSRÝMI. ADALRAFTAFLA FYRIRTEKISINS VERÐUR STAÐSETT Í INNTAKSRÝMI.

MENGUNARVARNIR:
 GERA SKAL RÁÐSTAFANIR INNAHÚSS TIL AD OLÍA GETI EKKI BORIST ÓT Í UMHVERFIÐ OG FRÁVEITUKERFIÐ. OLJUVÖRUR Í STÓRUM UMBÓÐUM (TUNNUR) BER AD GEYMA Í LEKABITNUM, SEM RÓMAÐ GETA INNIHALDIÐ. STAÐSETJA SKAL BITURNAR ÞAR SEM ENGIN HÆTTA ER Á ÁKEYRSLU, AD ÖÐRUM KOSTI SÉ ÁREKSTRARVÖRN EDA HANDRÍÐ Á BITUNNI.

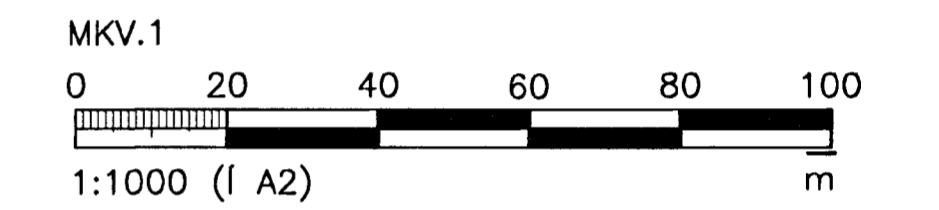

ÚTGÁFUERILL

NR:	DAGS:	SKÝRINGAR:	HA:	YF:	SP:
B1	30.08.07	FRUMÚTGÁFA	BV	LÁ	BV
B2	15.01.10	AFSTÖÐUMYND OG SKÝRINGUM Breytt	BV	LÁ	

DAGS. UNDIRSKRIFTAR: NAFN OG KT. SAMRÆMINGARHÖNNUNAR:
 BJARNI VÉSTEINSSON 250945-4429

UNDIRSKRIFT SAMRÆMINGARHÖNNUNAR:

MANNVIT
 VERKFRÆÐISTOFA

GRENSÁSVEGI 1, 108 REYKJAVÍK, Sími: 422 3000, FAX: 422 3001
 VEFfang: www.mannvit.is NETfang: mannvit@mannvit.is

HEITI VERKS:
GULLHELLA 1
 HLAÐBÆR-COLAS HAFNARFIRÐI

HEITI TEIKNINGAR:
 AÐALUPPDRAÐTUR
 VÉLAVERKSTÆÐI VÍÐBYGGING OG Breytingar
 AFSTÖÐUMYND SKÝRINGAR

TEIKNAD:	BLAD NR.	N. BL. NR.	TÖLVUSKRÁ:	VNR:
BV				7.031.285
HANNAD:	YFIRFARID:	MKV:	NR. TEIKNINGAR:	
BV	LÁ	1:1000 A2	A101	
DAGS. UNDIRSKRIFTAR:	NAFN OG KT. HÖNNUNAR:		ÚTGÁFA:	
15.01.2010	MANNVIT 430572-0169		B2	
UNDIRSKRIFT HÖNNUNAR:				