

Sambýkkt þann  
**06 JAN 2010**  
 Eigningafulltrúðinn / Hafnarfirði  
 e.h. **Steinar Jónsson**

### Brunatákn

- EI60 = Veggir
- EI90
- A-EI60
- A-EI120
- REI60
- REI120
- A-REIM120
- A-REI90 = Hæðaskil
- A-REI60
- E-CS30 = Hurðir
- EI-CS30
- EI-CS60
- E30, E60 = Gluggar

### Skýringar

- SN = Svalandiurfall
- GN = Gólfmiðurfall
- LR = Lofttræsting
- BO = Þjörgunarop
- SL = Handslökkvitæki
- PK = Póstkassar
- PN = Pakniðurfall
- R = Reykskynjari
- NL = Neyðarljós
- út = Merktur útgangur
- = Fellistigi
- ssl = Brunaslanga
- ⚡ = Stjörnstöð "Brunaviðvörðunarkerfi"
- 01.01 = Rýmisnúmer
- ⚙ = Bilastæði fyrir fatlaða
- Inntök = Inntök veitna

ATH. HÆÐARKÖTAR HAFNA EKKI VERID GEFNIR ÚT.

ÚTGÁFUFRILL			
NÚMÉR:	DAGS:	SKÝRINGAR:	UNNIÐ:
B	10.11.09	ÝMSAR BREYTINGAR	H.Á.

DAGS:	SAHRAEMHÖNNUÐUR


Verkfræðistofa Hauks Ásgeirssonar e.h.f.  
 Dalvegur 18, 201 Kópavogur  
 Sími 534-8815 Farsími 897-8132  
 e-mail: haukurag@simnet.is  
 Kennitala: 560600-3050

Hannað H.Á. Teiknað H.Á. Sambýkkt: *Steinar Jónsson*  
 Kennitala 301255-4629

**SKULASKEIÐ 5**  
**HAFNARFIRÐI**  
**SKRÁNINGARTAFLA**  
**ÚTLIT OG SNIÐ**

Mkv. 1:100 Teikn. nr. 2 Verk nr. 1193  
 Skráningar nr.:

Útgáfa Dags: B nóv.09

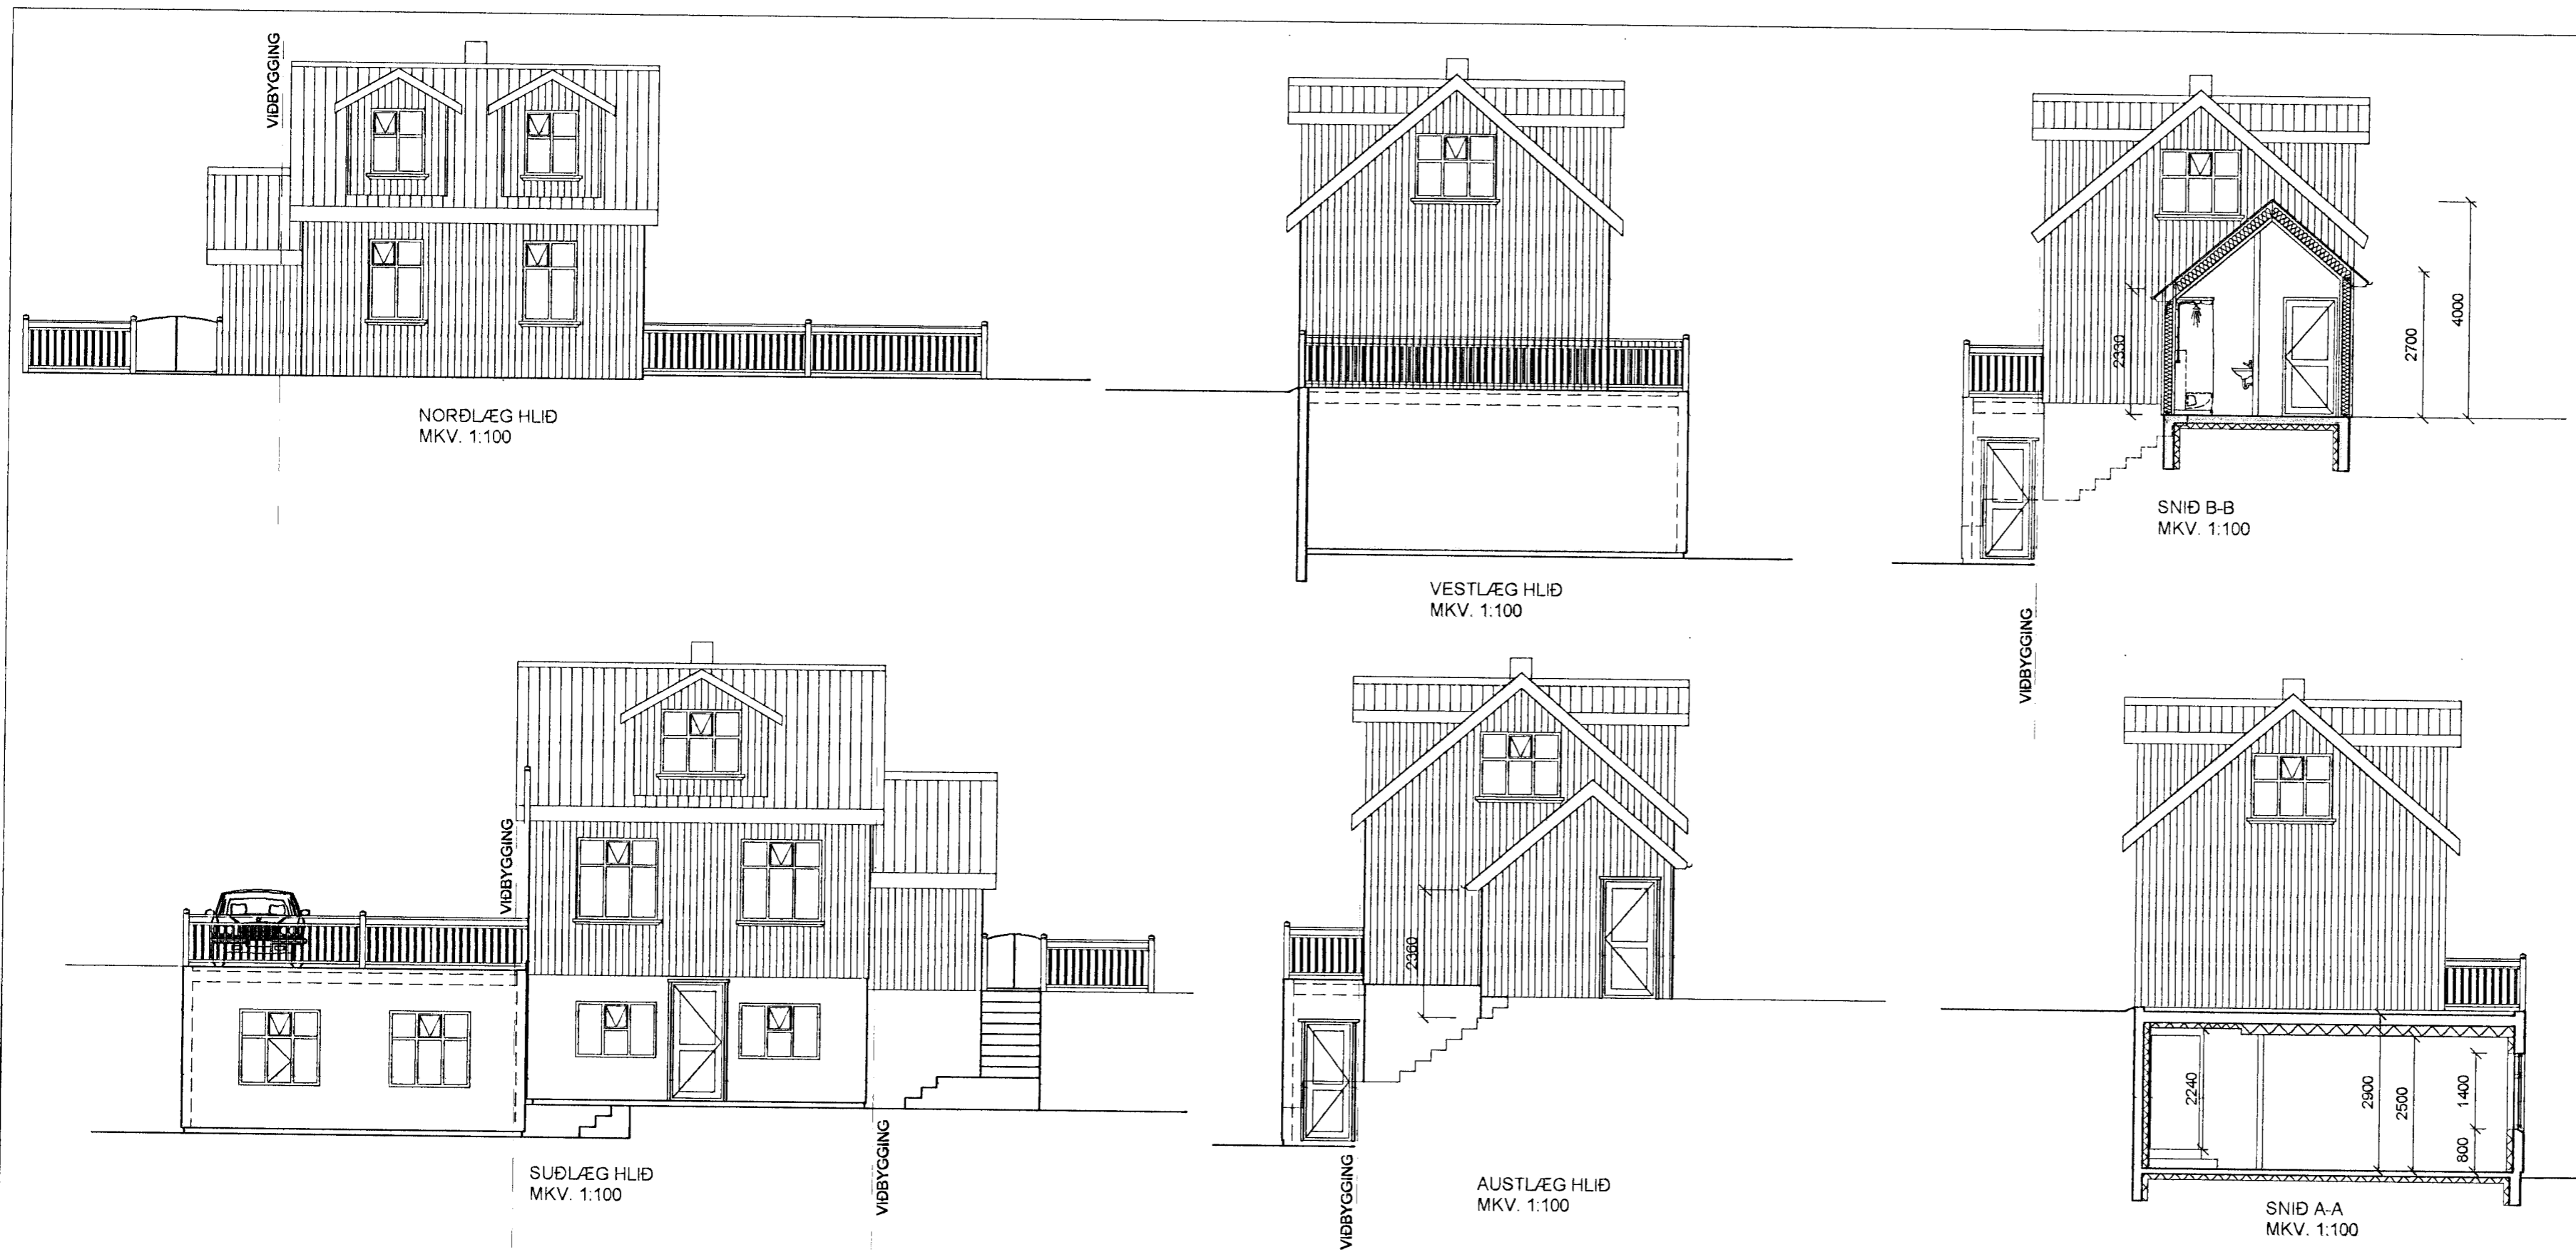

**Skráningartafla:** Skúlaskeið 5 Hafnarfirði  
**Landnúmer:** 122225  
**Matshlutanúmer:** 01  
**Skrásetjari:** Haukur Ásgeirsson  
**Kennitala:** 3012554629  
**Útgáfa:** 4.01t **Dags:** 10.11.2009

Uppskipting og lýsing					Stærðir												
D0 Lokun	D1 Rými hæð-röð	D2 Notkun texti	D3 Höfuð-flokkun	D4 Eignar-hald	D5 Botnflokkur m²	D5M Milliflokkur m²	D6 Stigar m²	D7 Op m²	D8 Brúttóflokkur m²	D9 Brúttóflokkur sh < 1.8	D10a Salarhæð min	D10b Salarhæð max	D11 Brúttó rúmmál m³	D12 Nettóflokkur m²	D16 Birt flatarmál m²	Reiknitala skiptarúmmáls	D17 Skiptarúmmál m³
<b>Matshluti</b>					163.0	0.0	6.4	6.4	156.6	15.0			428.7	124.1	141.6		379.979
<b>Botn</b>													18.2				
A	0001	Kjallari íbúð	N	0101	82.7	0.0	3.2	0.0	82.7	0.0			228.2	65.6	82.7		
A	0002	Íbúð	N	0101	36.4		3.2		36.4		2.60	2.60	94.6	28.3	36.4	2.60	73.580
C	0003	Útpallur	S	0101	46.3				46.3		2.54	2.90	133.6	37.3	46.3	2.88	107.424
					2.6				2.6						1.00	2.600	
A	0101	1. Hæð íbúð	N	0101	43.9	0.0	3.2	3.2	40.7	0.0			122.2	37.1	40.7		
A	0102	Anddyri	N	0101	36.4		3.2	3.2	33.2		2.70	2.70	98.3	31.6	33.2	2.70	85.320
C	0103	Bílastæði	B	0101	7.5				7.5		2.33	4.00	23.9	5.5	7.5	3.19	17.545
C	0104	Útróppur	S	0101	46.8				46.8							1.00	46.800
					11.4				11.4							1.00	11.400
A	0201	2. Hæð íbúð	N	0101	36.4	0.0	0.0	3.2	33.2	15.0			60.1	21.4	18.2		
					36.4			3.2	33.2	15.0	0.30	3.00	60.1	21.4	18.2	1.65	35.310

**Athugasemdir**  
**Sameignir sumra**  
**Eignarhald**

Eignar-hald	Notkun texti	Birt flatarmál m²	Skiptarúmmál Séreign m³	Séreign og sameign m³
0101	Íbúð	141.6	379.979	379.979
	Alls	141.6	379.979	379.979