

GRUNNMYND 1. HÆÐ 1:100


BYGGINGARLÝSING

Ytri Anddyri og geymsla.

Einangra skal undir botnplötu og innan á sökkla með 75 mm polystyren eða öðru jafngildu efni, sjá nánar sérteikningar. Útveggir eru einangraðir með 100 mm Polystyren og múrhúðað yfir. Vegið meðaltal U-gildis útveggja er 0,79 W/m2. Efnislýsing: Anddyri er hefðbundið timburvirki. Einangun í þaki og veggjum. Þak er einangrað með 200mm Þakull, steinull. Tvö 40 mm loftunarrör með neti í hverju bili. Klætt er yfir með 25x150mm borðaklæðningu, Þakppi og bærustál. Veggjagrind er 45x145 mm. Einagrun í veggjum er 125mm steinullareinagrun. Veggir eru klæddir að utan með 9mm krossviði og panil. Glugga og úthurðir skal smíða úr timbri. Nota skal tvöfaltK-gler.

Helstu lagnaleiðir:

Skólplagnir eru undir botnplötu. Neysluvatnslagnir eru rör í rör kerfi. Gólfhitarör eru innsteypt í botnplötu. Rafagnir eru í einagrun á útvegg, innveggjum og í grind yfir læðingu í loftum. Lóðarhafar skulu hafa samráð um hæð lóðar og frágang á lóðarmörkum.

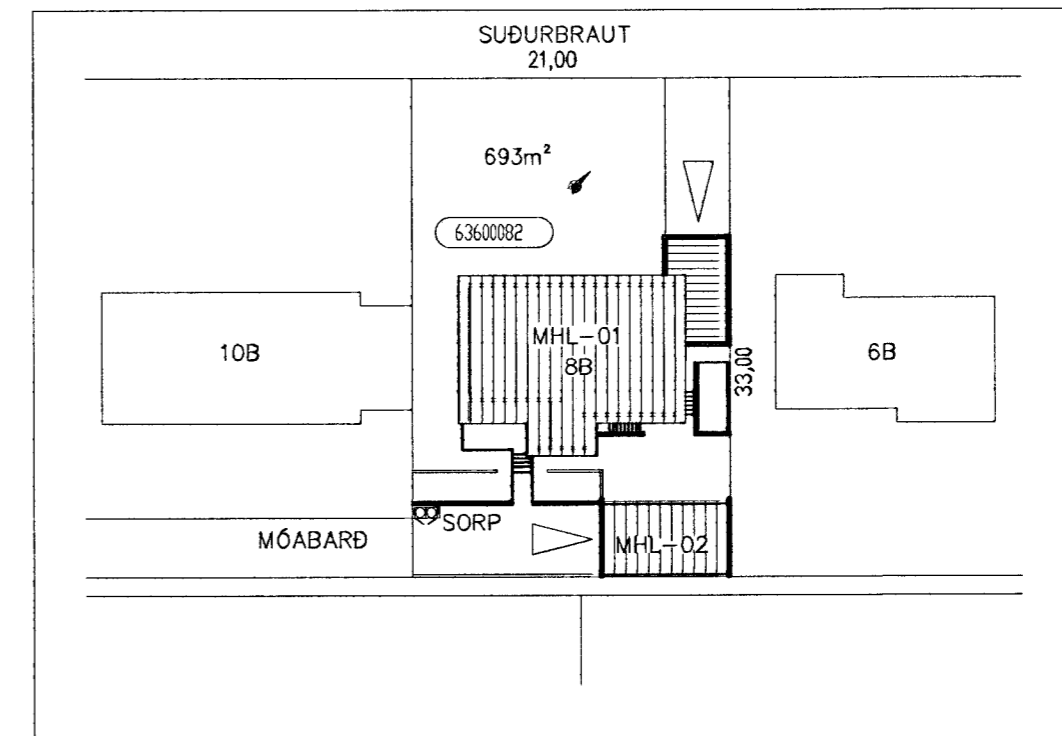

AFSTÖÐUMYND 1:500

BRÚTTÓ RÚMMÁL HÚSS	899,5m3
BRÚTTÓ RÚMMÁL 2H	408,0m3
BRÚTTÓ RÚMMÁL 1H	457,6m3
BRÚTTÓ BOTNPLATA	033,9m3
BIRT FLATARMÁL 2H	149,2 m²
BIRT FLATARMÁL 1H	144,9 m²
SAMTALS BIRT FLATARMÁL	294,1 m²
SAMTALS BYGGÐUR HÚSS	422,5 m³
NÝTINGARHLUTFALL	422,5/LÓÐ 693,0 = 0,61
BRÚTTÓ RÚMMÁL STÆKKUNNAR :	11,8 m3
NETTÓ FLATARMÁL STÆKKUNNAR :	28,0 m2

Dags.	Breytingar	Nr.	Nafn
16.11.2009	Breyting á skráningu: Stekkun á bráttórúmmáli 11,8m3 og á birtu flatarmáli 28m2	1.	FÓ
16.11.2009	Anddyri stækkar um 1,5m2	2.	FÓ
16.11.2009	Gluggar eru settir á kjallaraeymslu.	3.	FÓ

meter Verkfræðistofa ehf
Síðumúli 1, 108 Reykjavík

Sími: 5678922. Gsm: 8940059
meter@meter.is, www.meter.is

MÓABARÐ 8B, 220 HAFNARFJÖRÐUR

HANNAÐ
Ólaf G.H. Þórðarsson 2106367069

GRUNNMYND 1H OG AFSTÖÐUMYND.

TÖLVUSKRÁ 350-220-MÓABARÐ 8 B	HANNAÐ Ó.G.H.Þ	TEIKNAD FÓ/VG	YFIRFARID FÓ	ÚTGÁFA 1
SAMÞYKKT Friðrik Ólafsson 2303592459	TEIKNING NR. 350-A01	MKV. 1:100/1:500	BLAD NR. A-01	
DAGS. 16.11.2009	VERK NR. 350			

Sáþykkt þann
28/11/2010
Byggingafultrúinn í Hafnarfirði
F.h. Sigurður Steinar Jónsson