


Sambýkkt þann
07 APR 2010
 Byggingarfróinn í Hafnarfirði
 F.h. Sigurður Steinar Jónsson

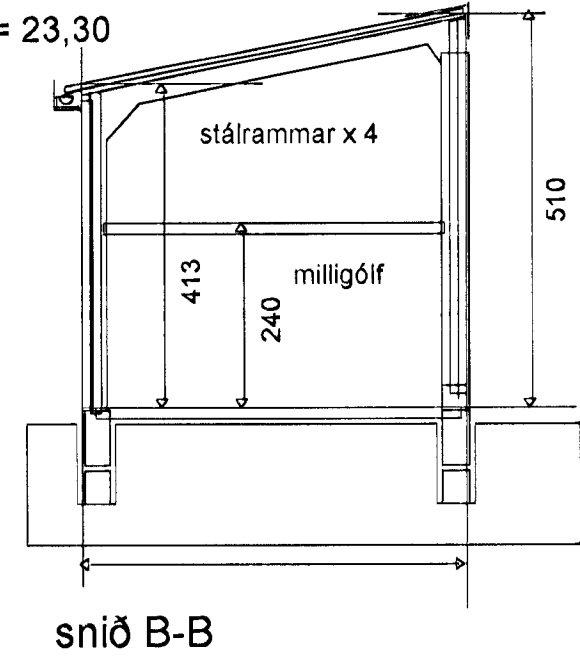

BYGGINGALÝSING
 Núverandi bygging er stálgrindarhús á staðsteyptum sökklum og plötu, klætt með stálklæðningu. LAGERSKÁLI verður einnig stálgrindarhús og klætt með stálklæðningu. Skálinn er óupphituð, opin geymsla. Sökkull staðsteyptur, gólf er malbik. Á milli stálramma í útvegg koma láréttar lektur 2" x 5". Þar á prófil stálklæðning Sperrur á milli stálbita 2" x 9" Bílastæði er 10 framan við hús Þar af eitt merkt fyrir fatlaða.

Bílastæði og aðkoma að húsi með bundnu slitlagi.

Skáli fyrir sorggámar norð-austan við hús. Frágangur í lóðarmörkum verða í samráði við lóðarhafa nágrannalóða.

LAGERSKÁLI
 GRUNNFLÖTUR = 70,0 m²
 RÚMMÁL = 322,7 m³

BREYTT NÓV. 2009.
 Bætt við gönguhurð á gafi skála.
 Byggingalýsingu breytt.

	Verkefni	EYRARTRÖÐ 14 HAFNARFIRÐI VIÐBYGGING
	Heiti	GRUNNMYND SNIÐ, SKÝRINGAR
kvardi	1:100	verk. nr
dags.	29. OKT. 2008.	dags br. 30. NÓV. '09.
hönnun	G. G.	teikn. nr
teikn	G. G.	A-1

Hringbraut 17 220 Hafnarfirði
 s. 555-2020 FAX 555-2021
 Gísli G. Gunnarsson BFL kt. 020849-2409
 kvardi@kvardi.is

EYRARTRÖÐ

GANGSTÉTT

G= 25,83

G= 25,48

L= 23,65

L= 23,30