
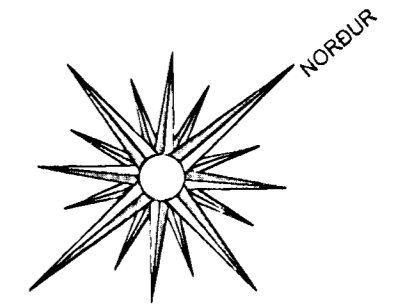


# KLUKKUVELLIR 7 HAFNARFIRÐI.

Samþykkt þann  
**3. MAJ 2010**  
 Byggingafulltrúinn í Hafnarfirði  
 F.h. Sigurður Steinar Jónsson

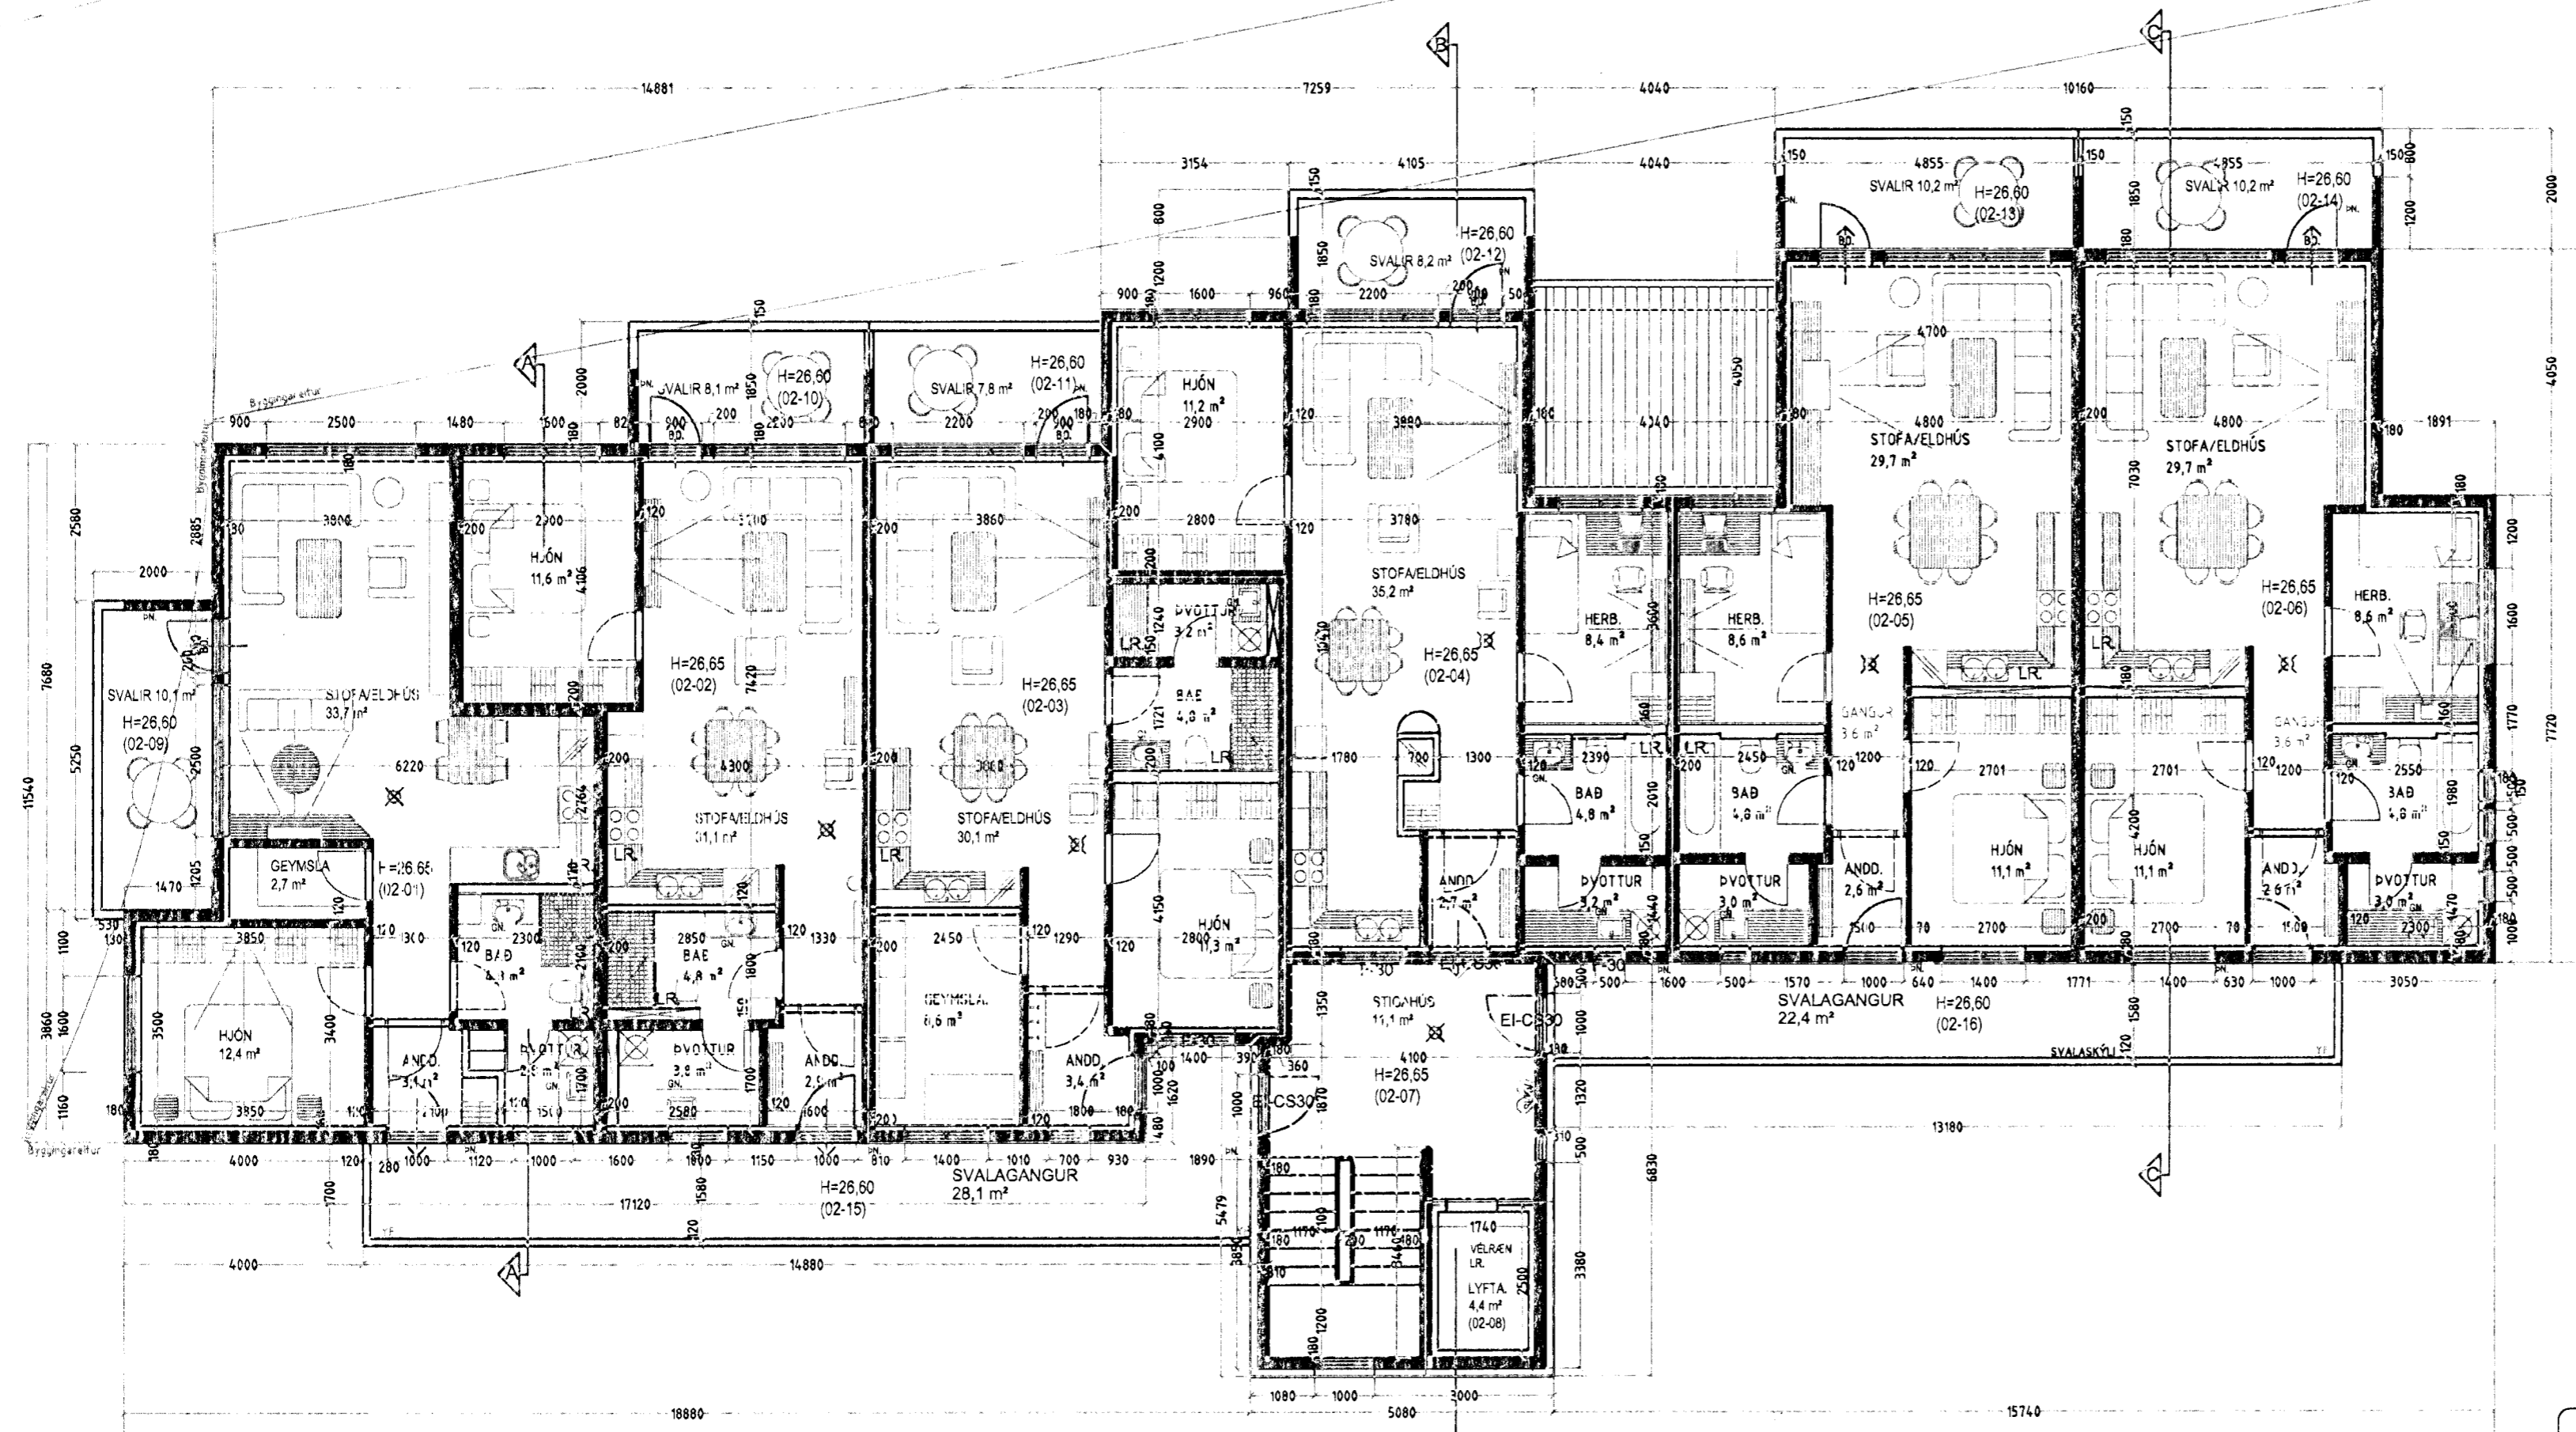

**GRUNNMYND 2. HÆÐ MKV. 1:100.**

## KLUKKUVELLIR 7 HAFNARFIRÐI.

Sigurður Þorvarðarson byggingafræðingur bfi.  
 Teiknistofan Strandgötu 11 220 Hafnarfirði.  
 Sími: 5651510. Netfang: teiknistofan@simnet.is  
 STH. teiknistofan ehf. kt. 510298-2769. Kt. aðalhönnuðar: 141250-4189.

Skýringar:	Aðaluppdráttur.
Teikning:	Grunnmynd 2. hæð.
Mælikvarði:	1 : 100. Dagsetning: 6 september 2008.
Undirskrift:	<i>Sigurður Þorvarðarson</i>
Blað nr:	3 af 12.
Breytt:	Steyptum veggjum fjölgað, útliti breytt & þak sett á lyftuhús. 16.03.10.
nettölum br.	30-03-10 Sig. Þ.

- Skýringar vegna eldvama:
- BO. táknar björgunarop, samkv. reglugerð um brunavarnir og brunamál.
  - Táknar rýmingarleið, samkv. reglugerð um brunavarnir og brunamál.
  - ⊗ Reykskynjari, staðsetjst samkv. teikningu.
- Eldvarnarbúnaður og slökkvitæki skulu staðsetjast í samráði við slökkvilið.  
 Anddyrshurðir íbúða skulu vera sjálflokandi með hurðarpumpu.