


KLUKKUVELLIR 7 HAFNARFIRÐI.

Samþykkt þann
31 MAR 2010
 Byggingafélagið í Hafnarfirði
 Fl. Sigurður Steinar Jónsson

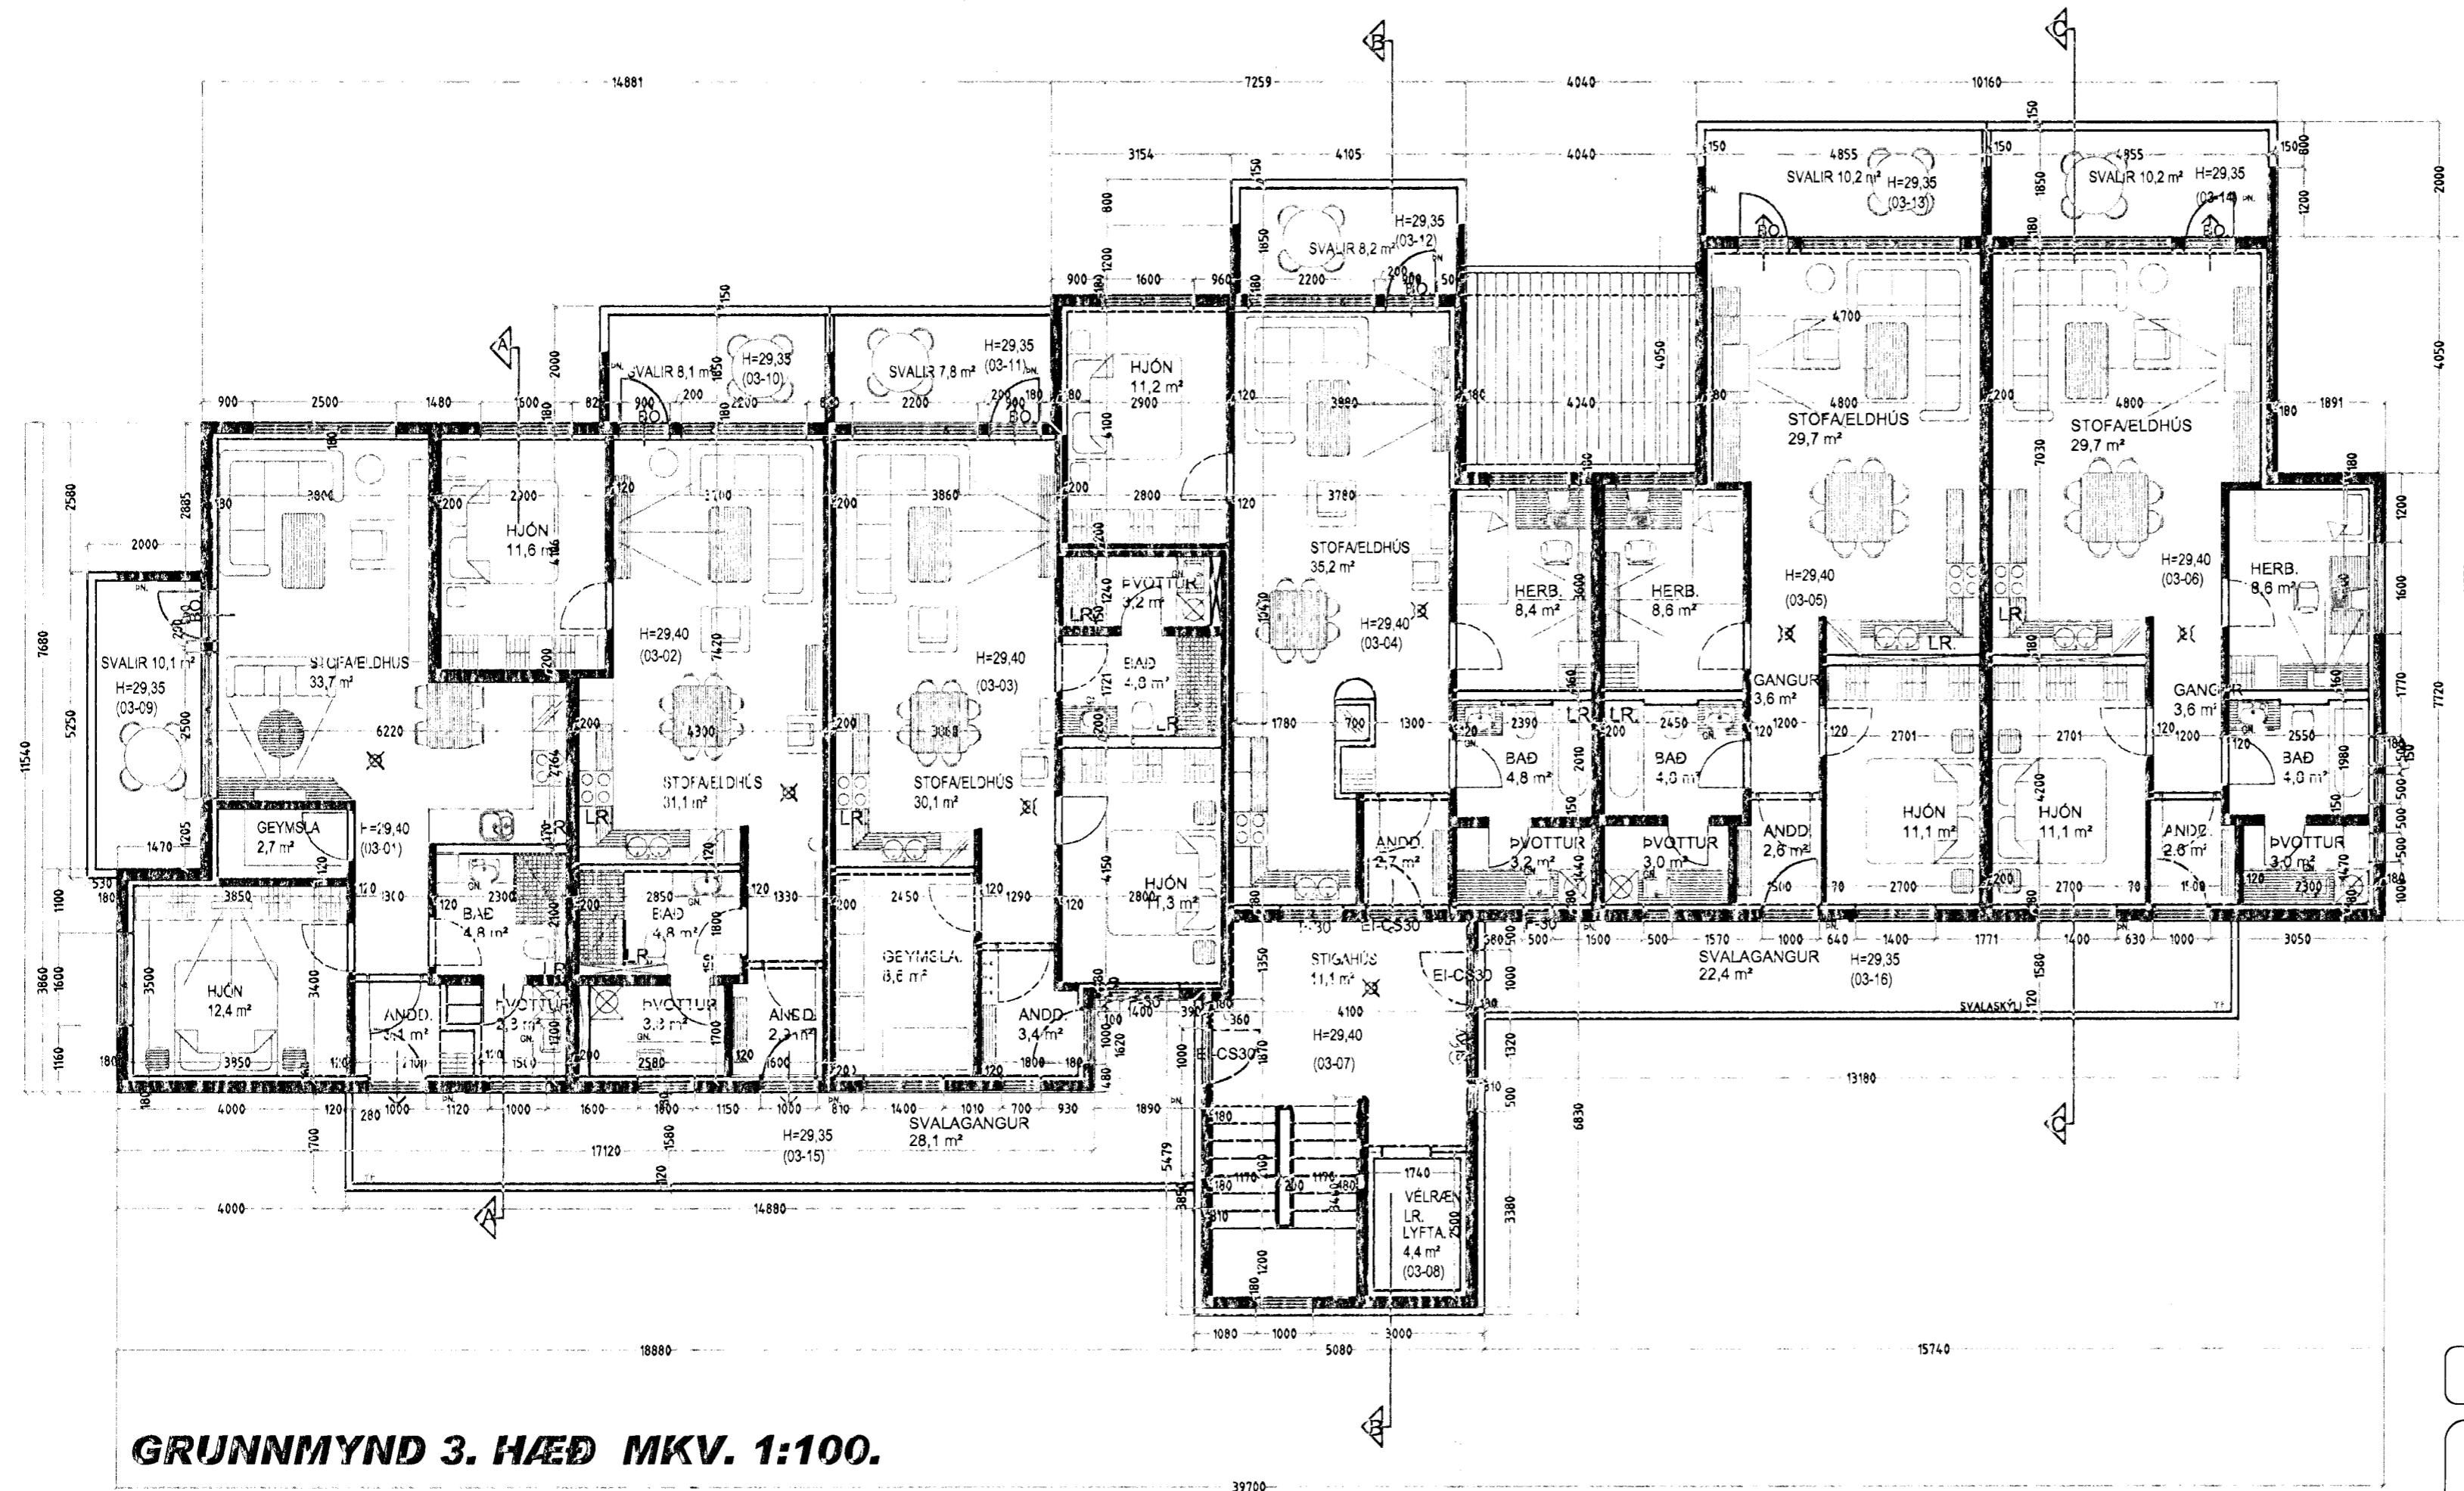

GRUNNMYND 3. HÆÐ MKV. 1:100.

- Skýringar vegna eldvarna:
- > BO tákna björgunarp, samkv. reglugerð um brunavarnir og brunamál.
- Tákna rýmingarleið, samkv. reglugerð um brunavarnir og brunamál.
- ⊗ Reykskynjari, staðsetjast samkv. teikningu.
- Eldvarnaránaður og slökkvitæki skulu staðsetjast í samráði við slökkvilið.
- Anddyrshurðir íbúða skulu vera sjálflokandi með hurðarpumpu.

KLUKKUVELLIR 7 HAFNARFIRÐI.

Sigurður Þorvarðarson byggingafræðingur bfi.
 Teiknistofan Strandgötu 11 220 Hafnarfirði.
 Sími: 5651510. Netfang: teiknistofan@simnet.is
 STH. teiknistofan ehf. kt. 510298-2769. Kt. aðalhönnuðar: 141250-4189.

Skýringar:	Aðaluppdráttur.
Teikning:	Grunnmynd 3. hæð.
Mælikvarði:	1 : 100. Dagsetning: 6 september 2008.
Undirskrift:	<i>303 10/08</i>
Blað nr:	4 af 12.
Breytt:	Steyptum veggjum fjölgað, úttíli breytt & þak sett á lyftuhús. 16.03.10.
nettótölum br.	30-03-10 Sig. P.