


KLUKKUVELLIR 7 HAFNARFIRÐI.

Samþykkt þann
31 MAR 2010
 Byggingafræðingur í Hafnarfirði
 F.h. Sigurður Steinar Jónsson

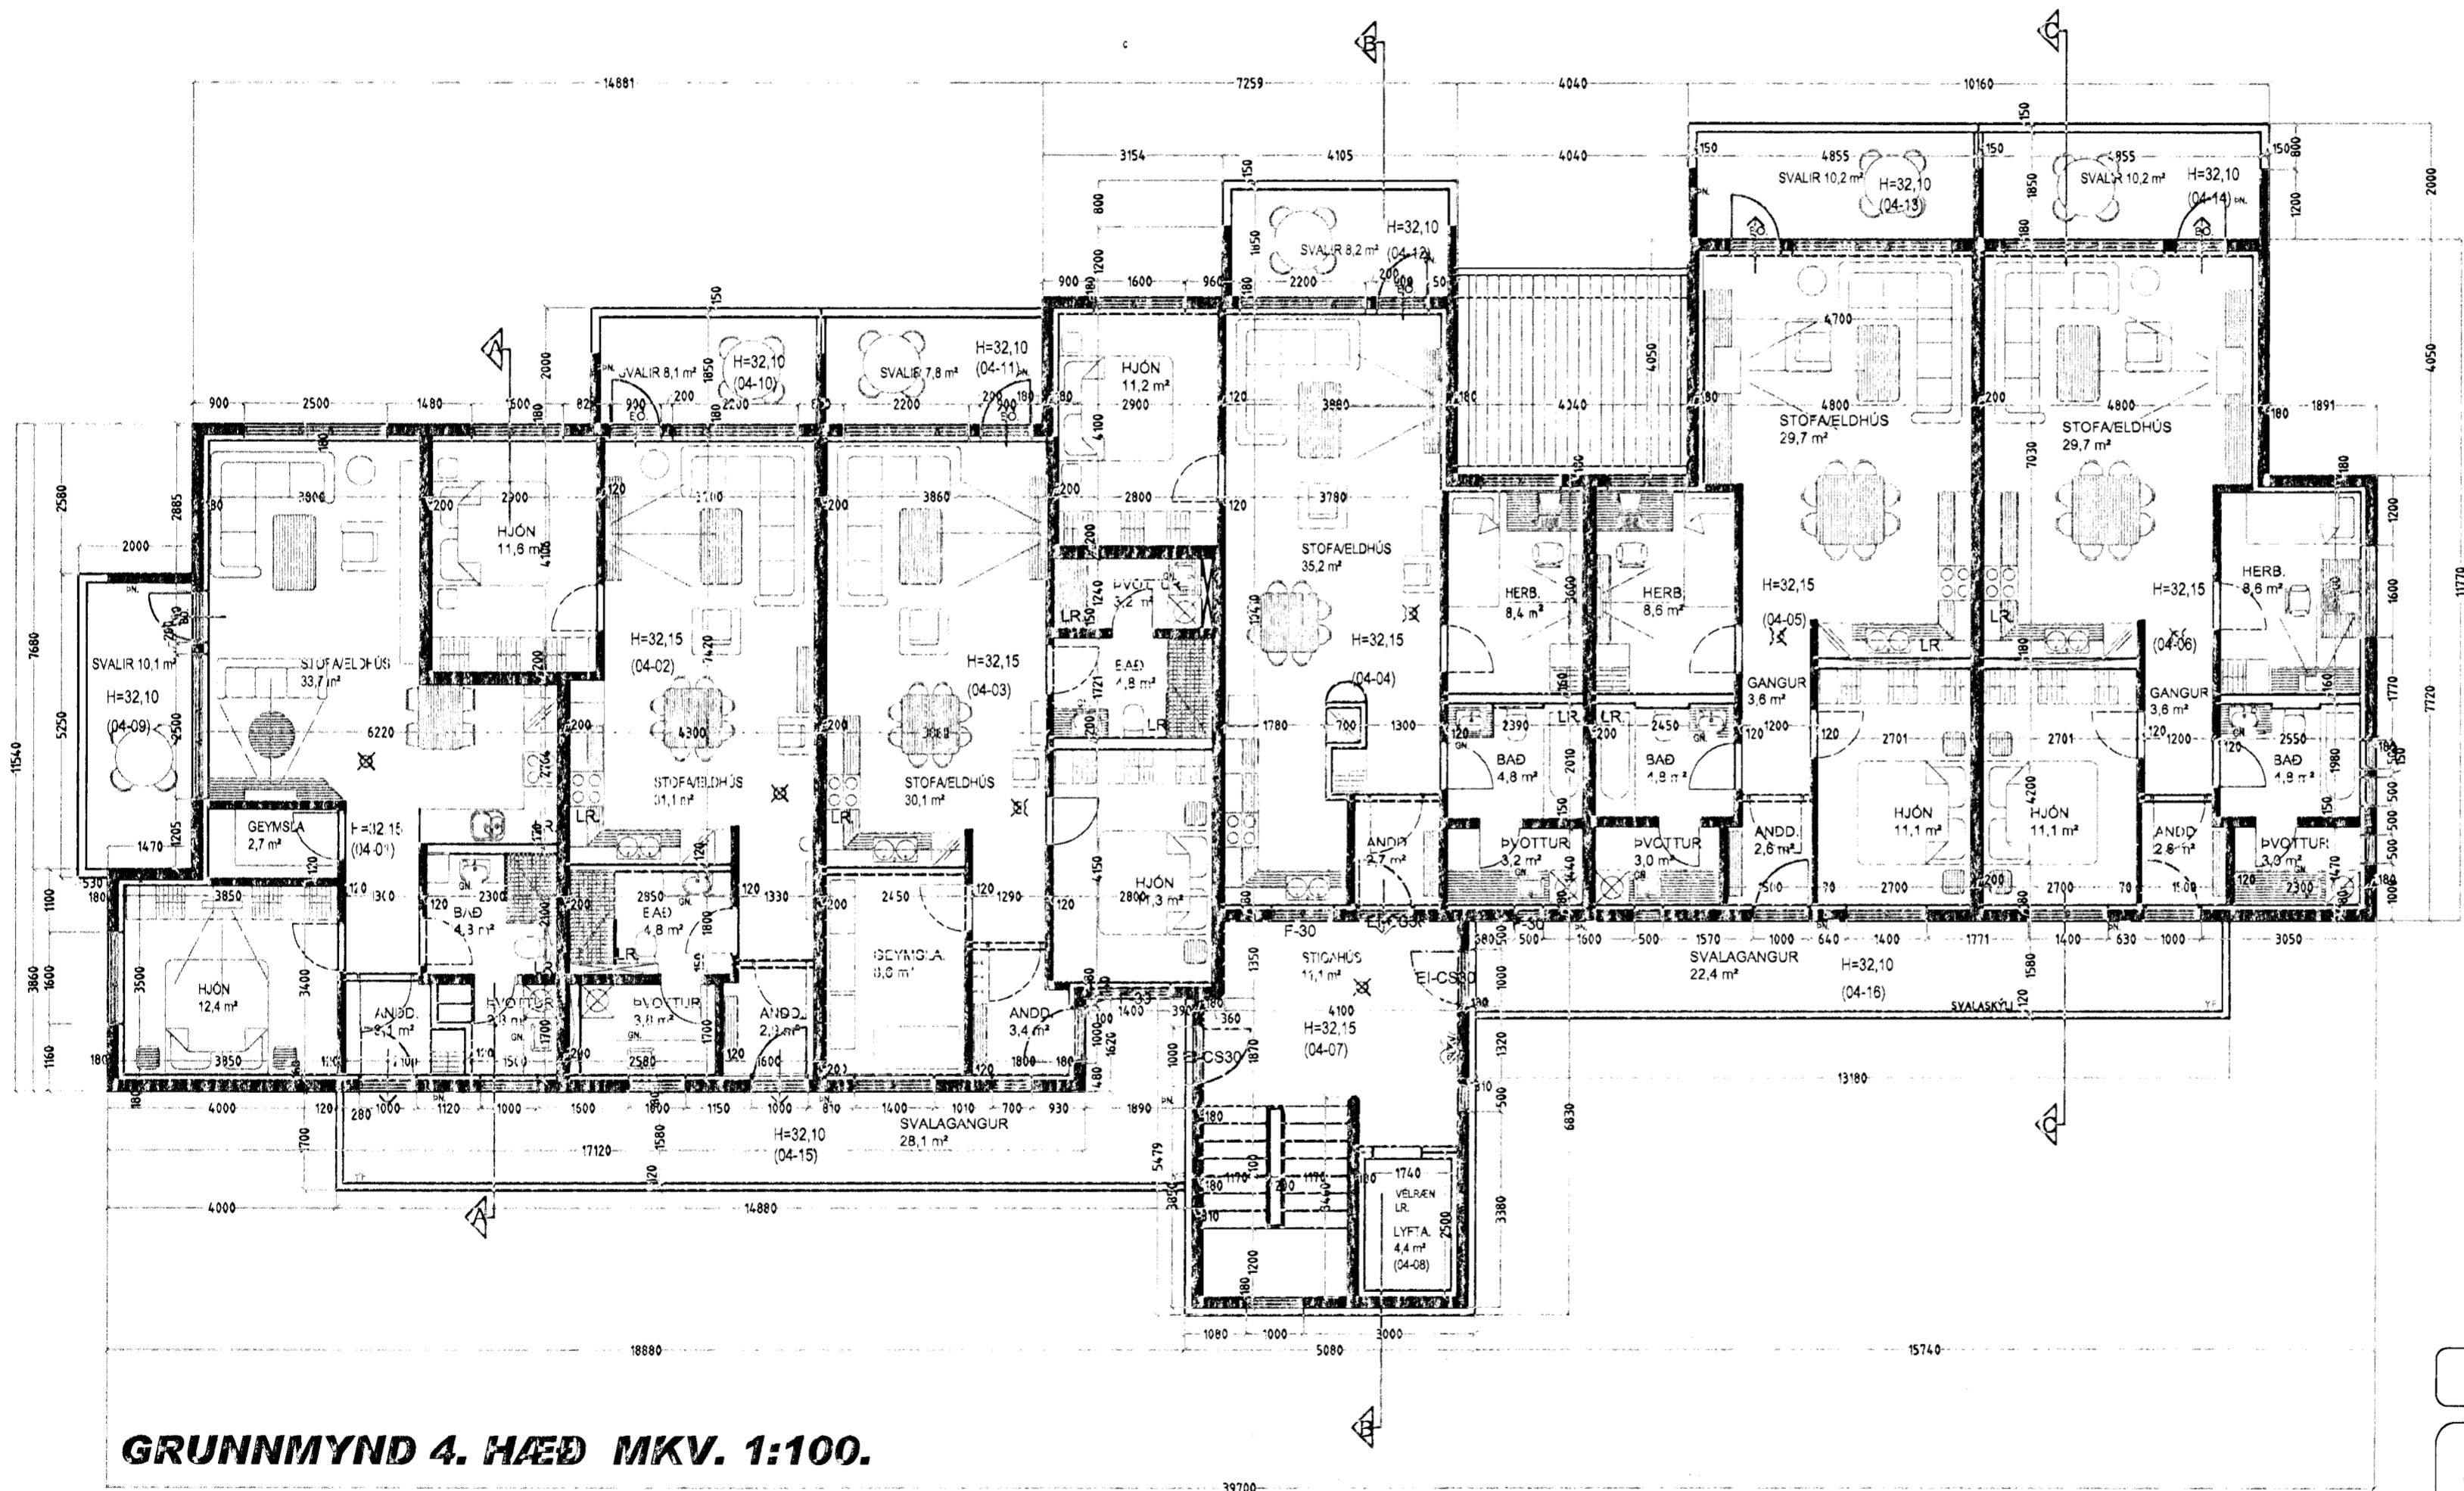

GRUNNMYND 4. HÆÐ MKV. 1:100.

- Skýringar vegna eldvanna:
- > B0. Fáknar björgunarop, samkv. reglugerð um brunavarnir og brunamál.
 - > Táknar rýmingarleið, samkv. reglugerð um brunavarnir og brunamál.
 - ⊗ Reykskynjari, staðsetjast samkv. teikningu.
- Eldvarnarbúnaður og slökkvitæki skulu staðsetjast í samráði við slökkvilið.
- Anddyrshúðir íbúða skulu vera sjálflokandi með hurðarpumpu.

KLUKKUVELLIR 7 HAFNARFIRÐI.

Sigurður Þorvarðarson byggingafræðingur bff.
 Teiknistofan Strandgötu 11 220 Hafnarfirði.
 Sími: 5651510. Netfang: teiknistofan@simnet.is
 STH. teiknistofan ehf. kt. 510298-2769. Kt. aðalhönnuðar: 141250-4189.

Skýringar:	Aðaluppdráttur.
Teikning:	Grunnmynd 4. hæð.
Mælikvarði:	1 : 100. Dagsetning: 6 september 2008.
Undirskrift:	<i>30/3 10 LKH</i>
Blað nr:	5 af 12.
Breytt:	Steyptum veggjum fjölgað, útliti breytt & þak sett á lyftuhús. 16.03.10.
nettótölum br.	30-03-10 Sig. Þ.