


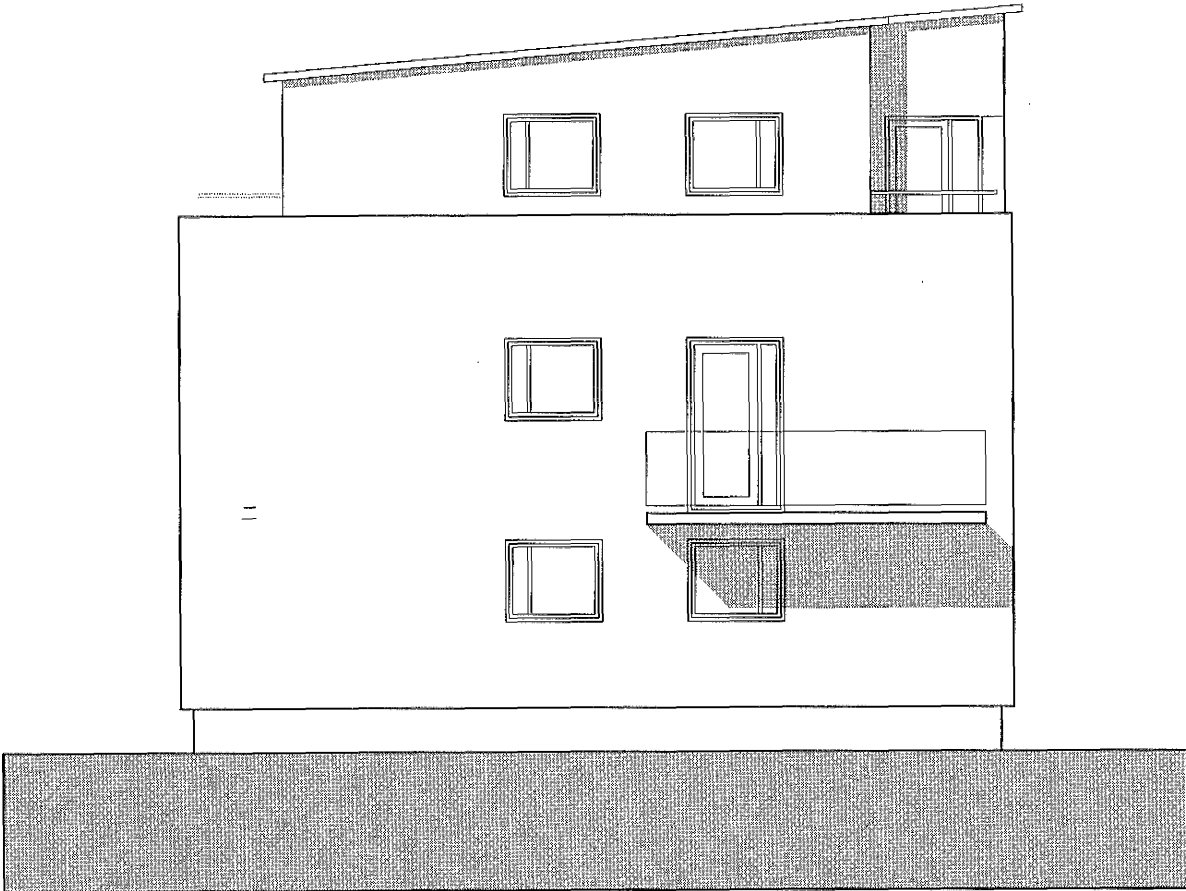


Útlit Austur




Útlit Vestur



Útlit Norður

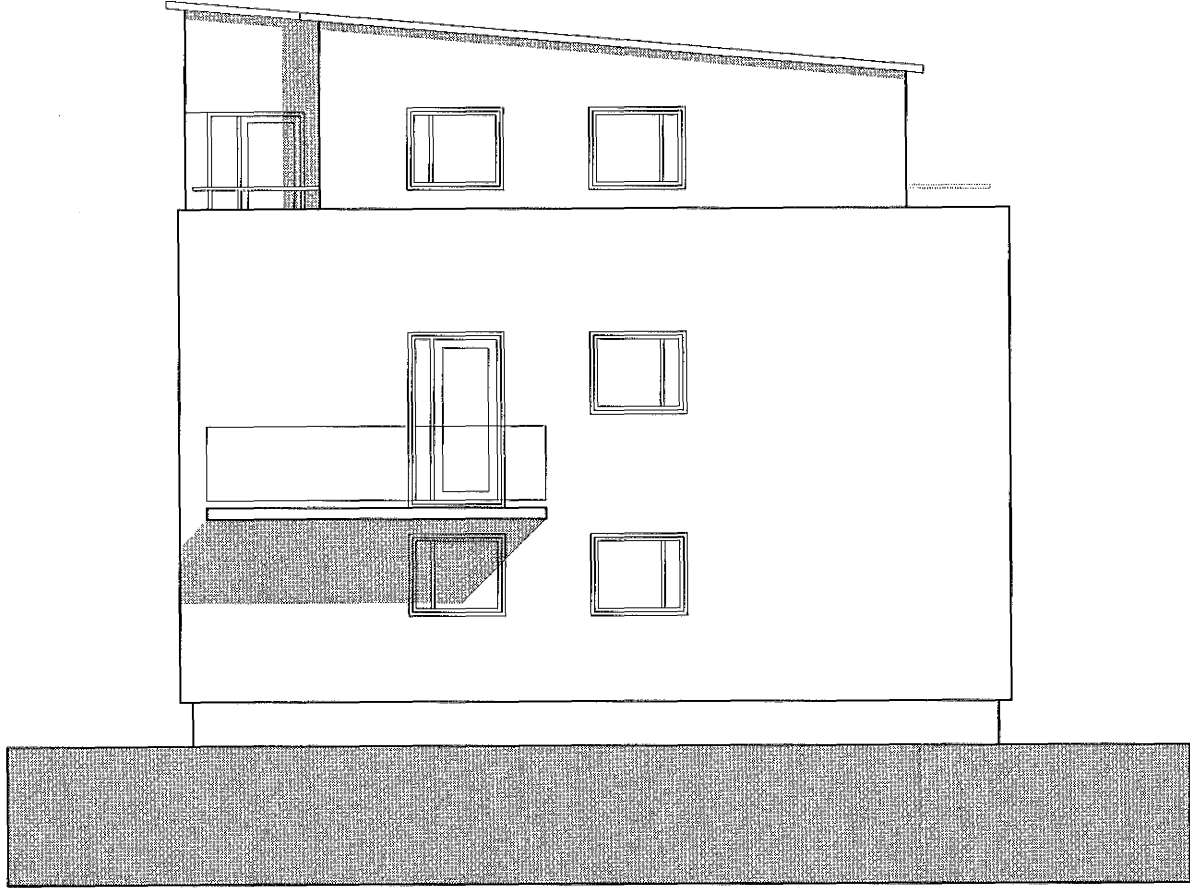

Útlit Suður

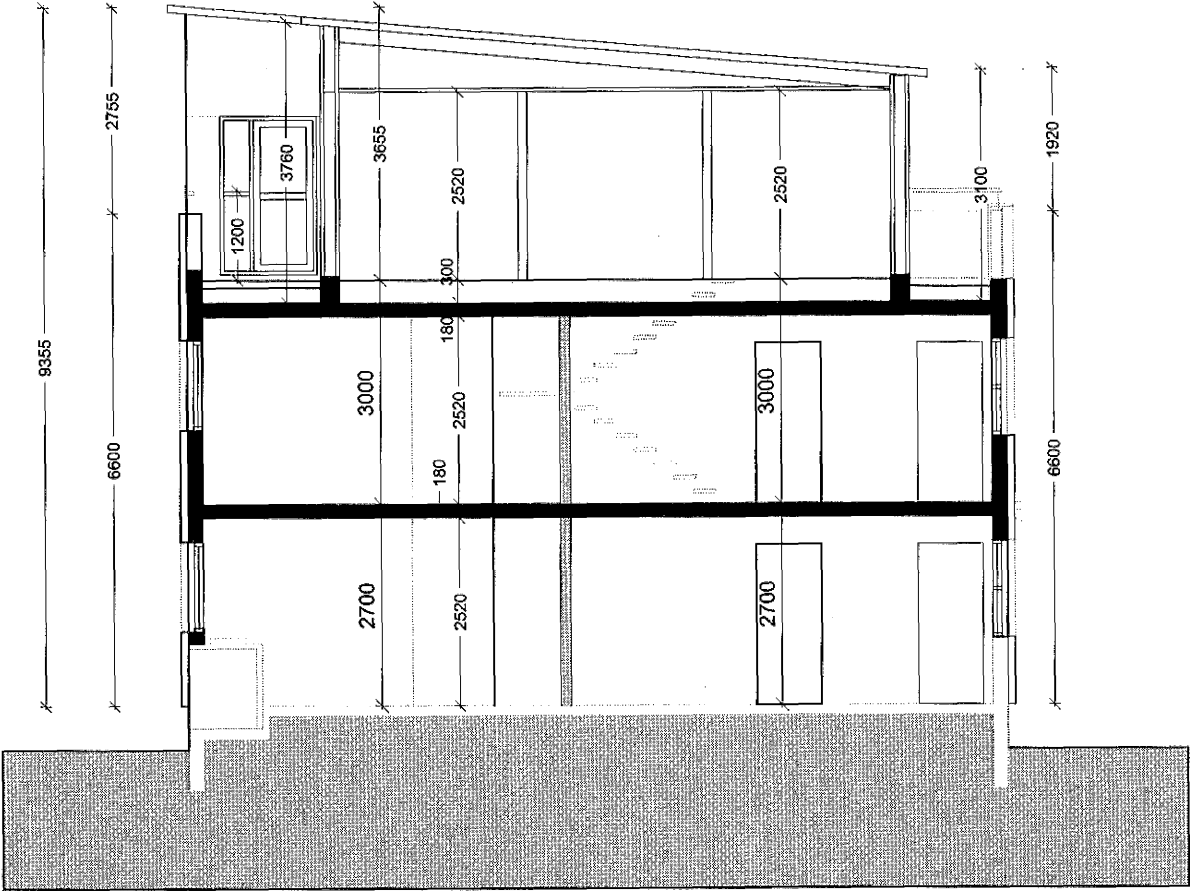

Snið A-A


endurskoðun:	dags:	teikn.:	yfirf.:
A: ofanábygging úr timbri	10.09.08	IH	SM
B: breyting á opnanlegum fígum og svalahurðum			
C:			
verk:	SMYRLAHRAUN 43 - 47		
efni:	Útlit og snið		
staðgreinir:	122310		
landnúmer:	1400-1-79600430		
verkkaupi:	-		
kt. verkkaupa:	-		
mællivæði:	1:100	Skráarheiti:	
frumstærð blaðs:	A1	verknr:	07-012
teiknað:	SM / IH	dagsetn.útgáfu:	12.06.2007
yfirfarið:	SM / IH	endurskoðað:	

arkítika
arkitektar

Boholt 4, 105 Reykjavík sími: 578 3900 arktika@arktika.is www.arktika.is
kt: 431005-0340

Ingunn H Hafstað
kt: 020661-7469
Sigríður Masek
kt: 081163-4649

arkitekt fái
arkitekt

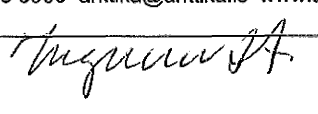

ADALUPPDRATTUR NR.

10-02

Teikning þessi er útfærin af undirrituðum fyrir hönd eignanda höfundaréttar. Arkítika ehf.
Teikningu þessa má ekki afrita með neinum hætti án skriflegs leyfis höfundar.