



SUÐUR
MKV. 1:100

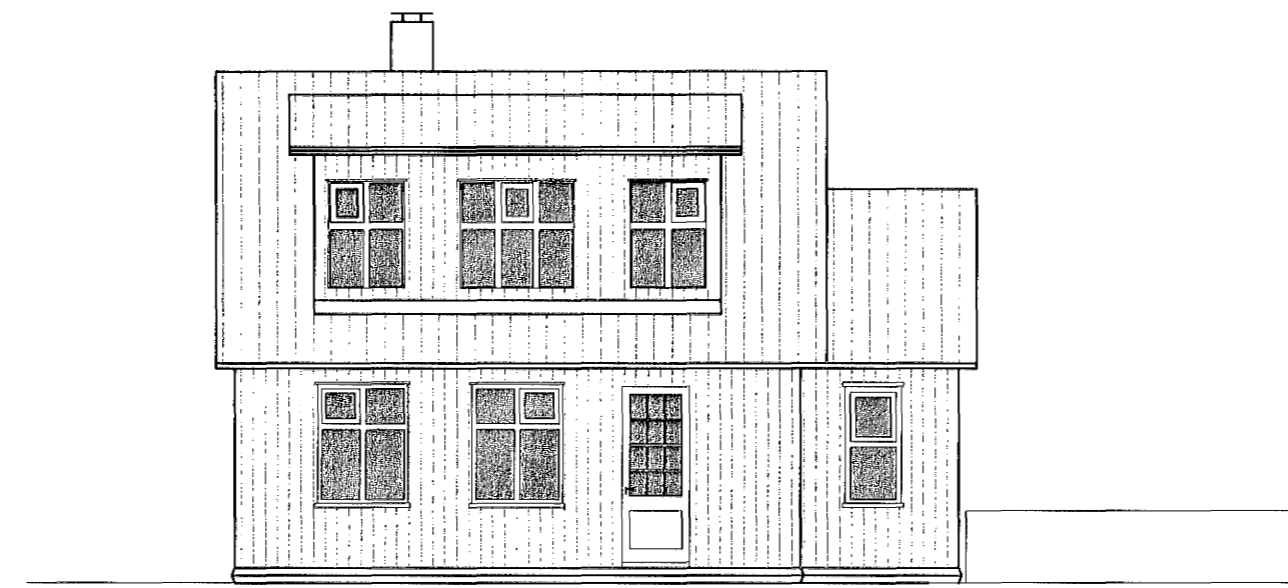


AUSTUR
MKV. 1:100

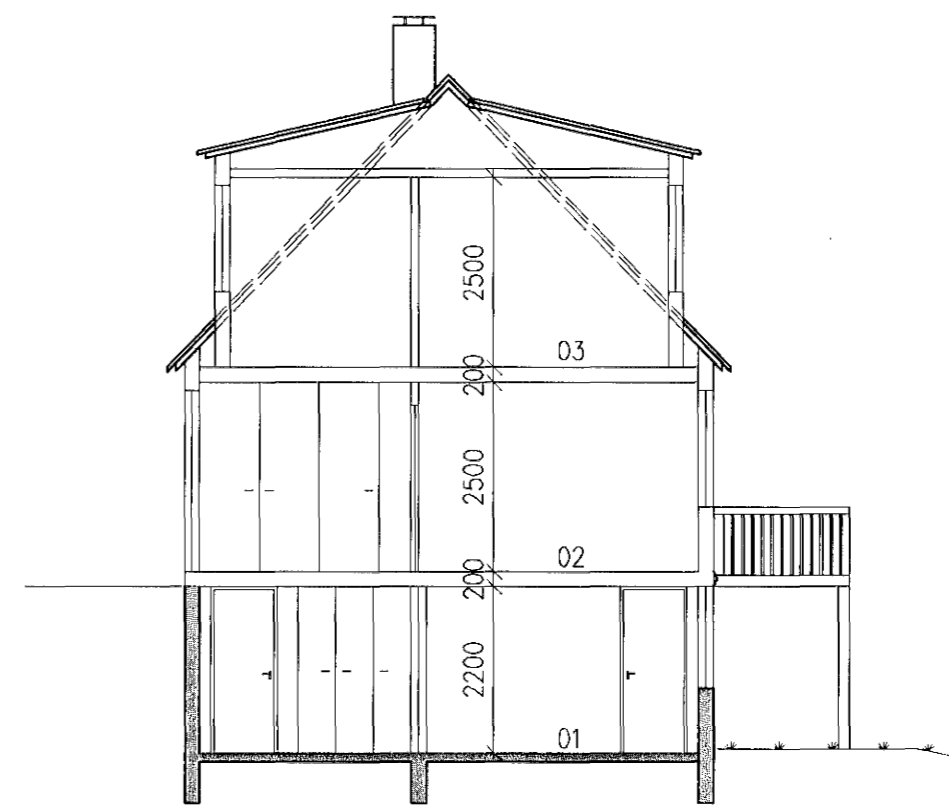


SNIÐ A-A
MKV. 1:100



VESTUR
MKV. 1:100

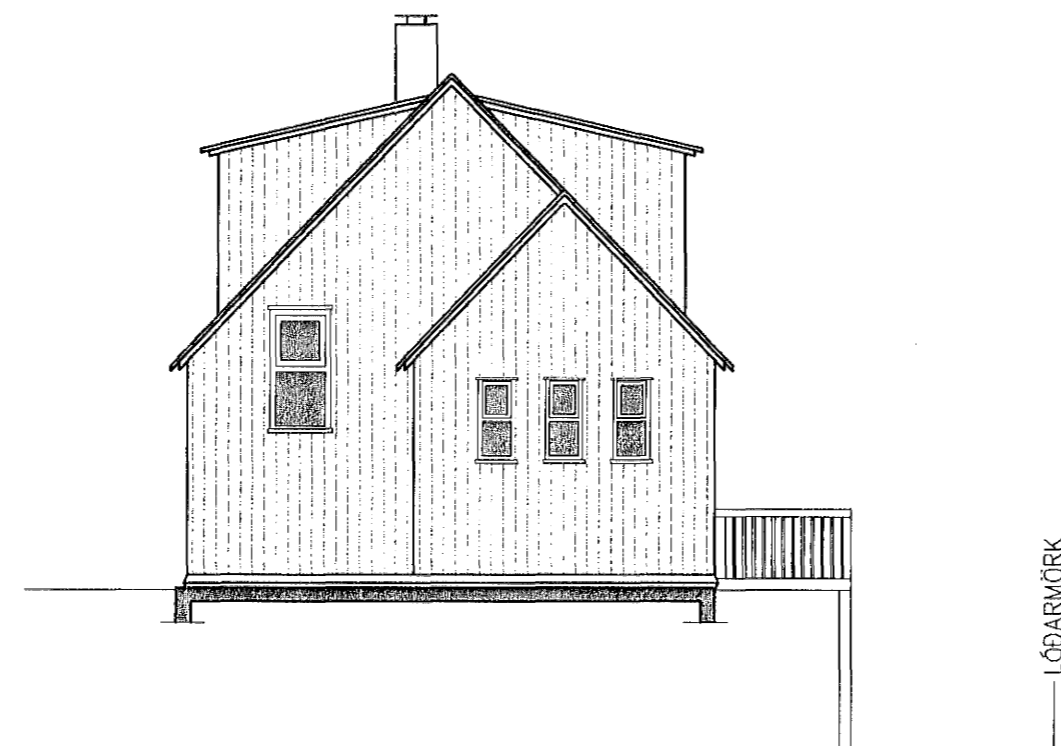


NORÐUR
MKV. 1:100

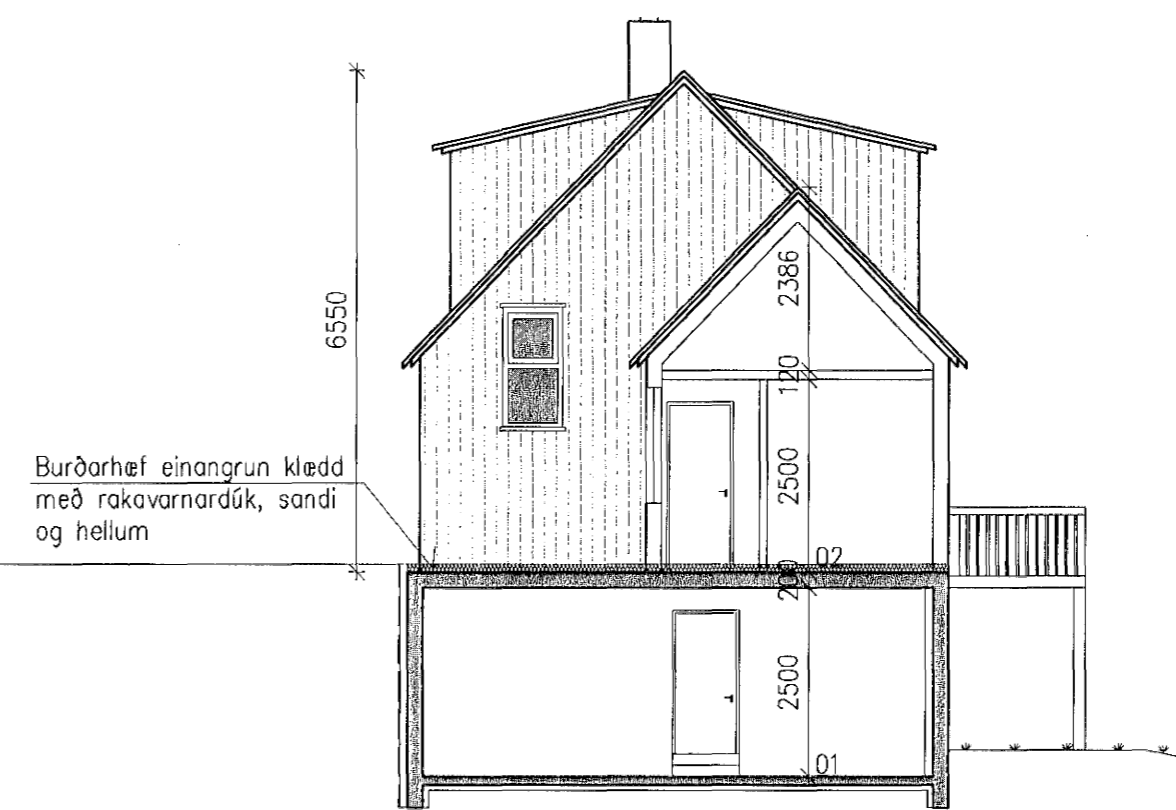


SNIÐ B-B
MKV. 1:100

Samþykkt þann
28 JAN 2009
Byggingafrútrúnni/Hafnarfrið
F.h. Sigrúður Steinhjörnsdóttir


Undirritun samráðingarráðgjafar:
Ólafur Asgeirsson
190157 3509

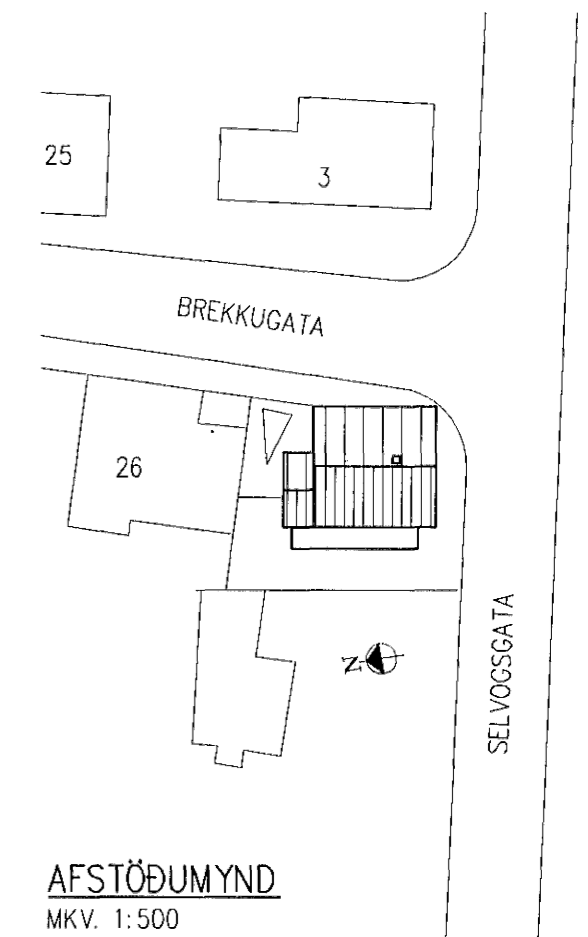


AFSTÖÐUMYND
MKV. 1:500

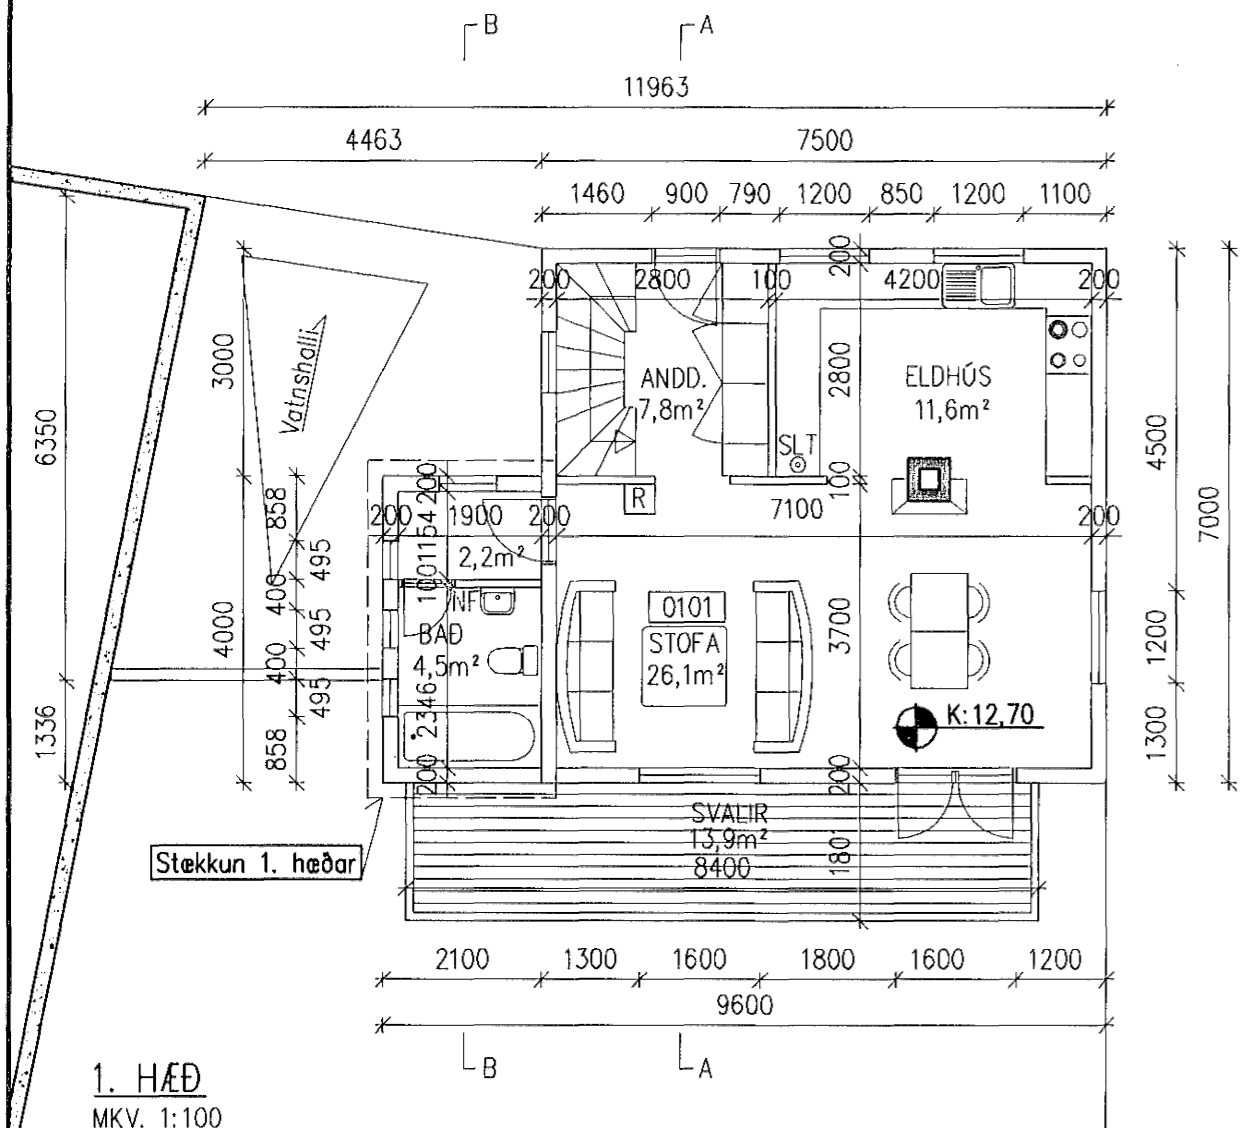

1. HÆÐ
MKV. 1:100

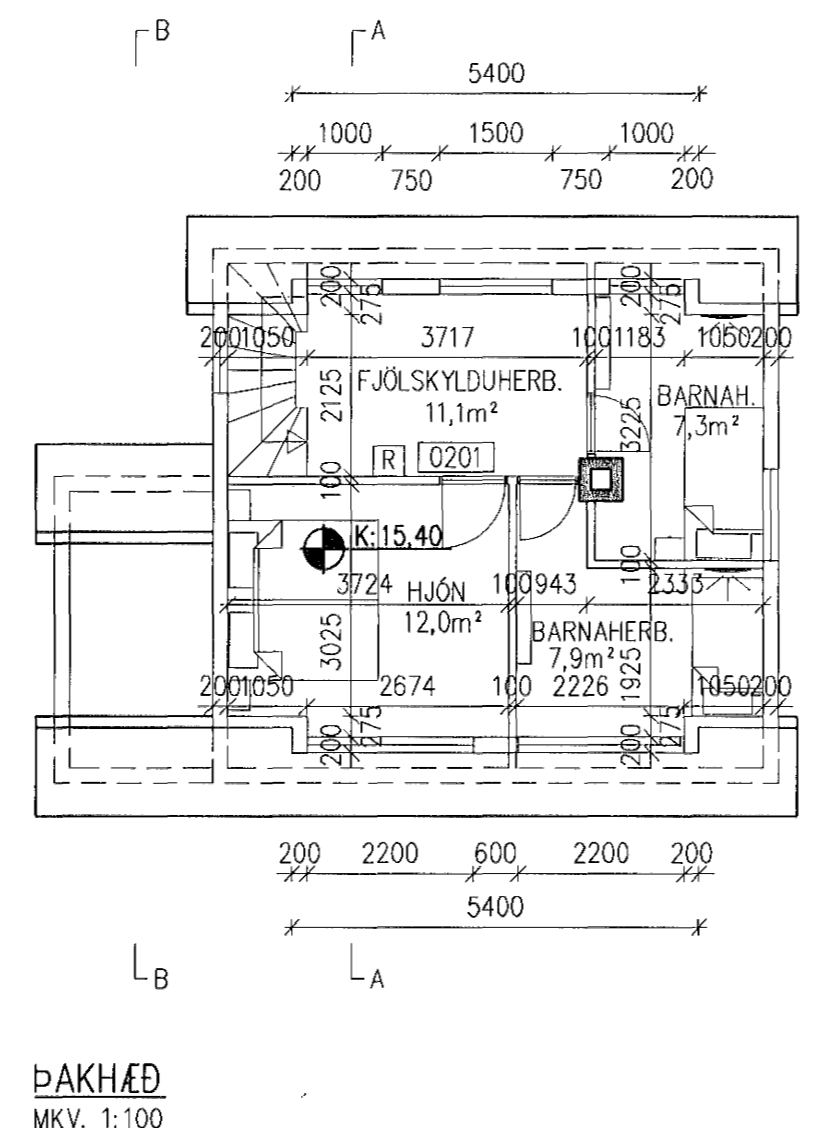

ÞAKHÆÐ
MKV. 1:100

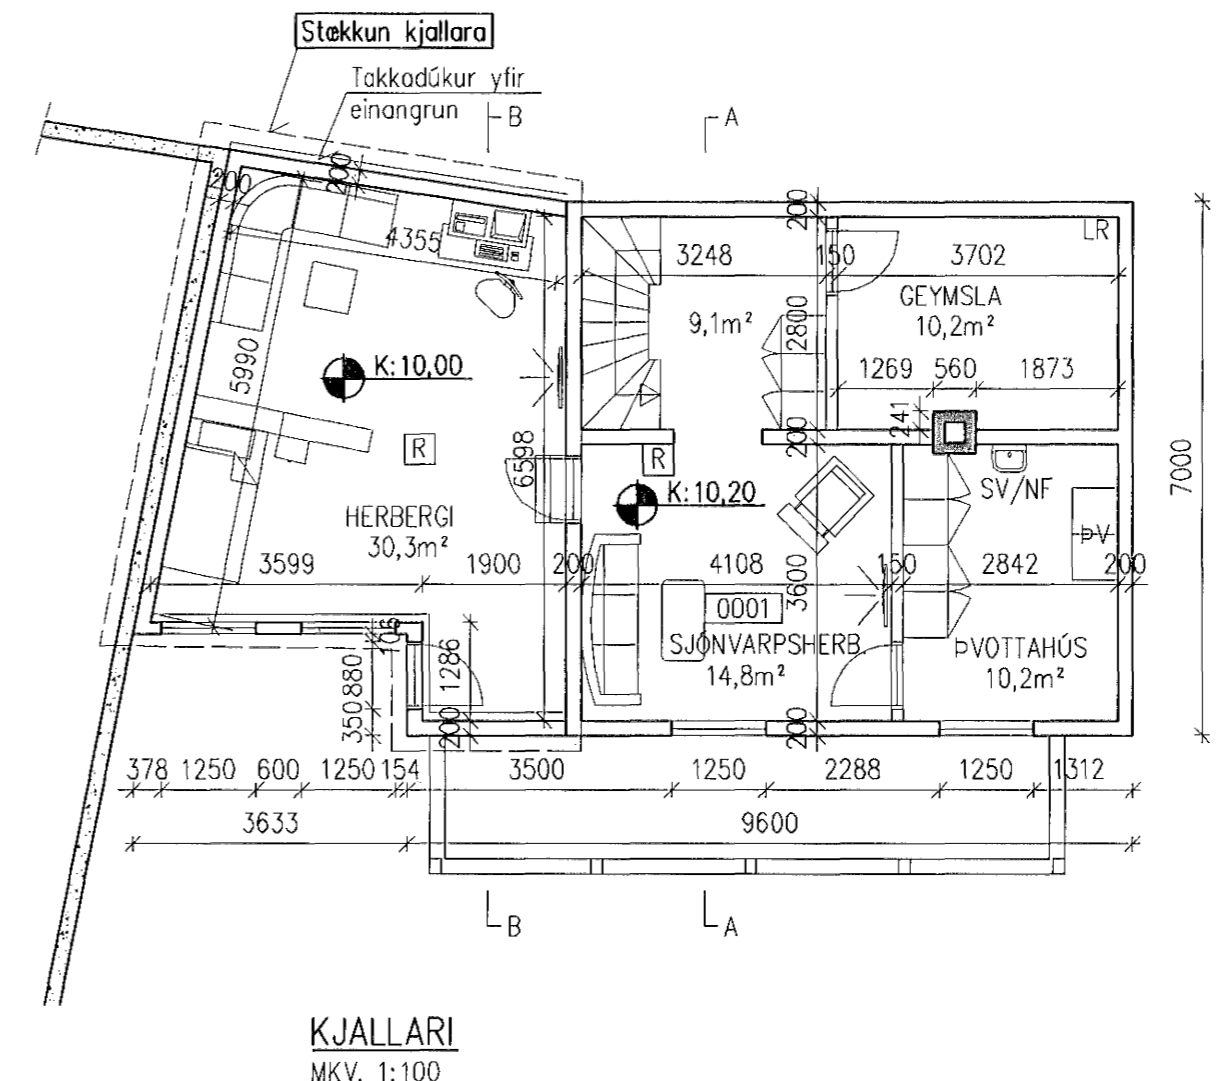

KJALLARI
MKV. 1:100

SKÝRINGAR
R: Reyksskynjari
SLT: Slökkvitæki (léitvatnsteki)

| | | | | | |
|------|------------|--------------|-----|-----|-----|
| A | 2008-12-09 | ADALTEIKNING | ÓA | HS | ÓA |
| Útg. | Dags. | Breyting | Ha. | Yf. | Sp. |

SELVOGSGATA 1, HAFNARF.
ADALTEIKNING
STÆKKUN KJALLARA OG 1. HÆÐAR



| | | | | | | | |
|-----------|-----------------------------------|----------|-----------|----------|--------------------------|----------|--------------|
| Hönnuð: | ÓA | Teiknað: | LDB | Yfirfor: | <i>Ólafur Asgeirsson</i> | Mkv: | 1:100, 1:500 |
| Samþykkt: | | | | | | | |
| Bláskrá: | K: 2008.01\41\teikn\annad\101.dwg | | | | | Bláskrá: | A2 |
| Dags: | DES. 2008 | Nr: | 2008.0141 | 1.01 | A | | |

© ÖLL AFNOT OG AFRITUN TEIKNINGA, AD HLUTA EDA I HEILD, ER HÁÐ SKRIFLEGU LEYFI HÖFUNDA