


Samþykkt þann
28 JAN 2009
 Byggingafulltrúinn / Hafnarfirði
 E.f. Sigurður Steinar Jónsson

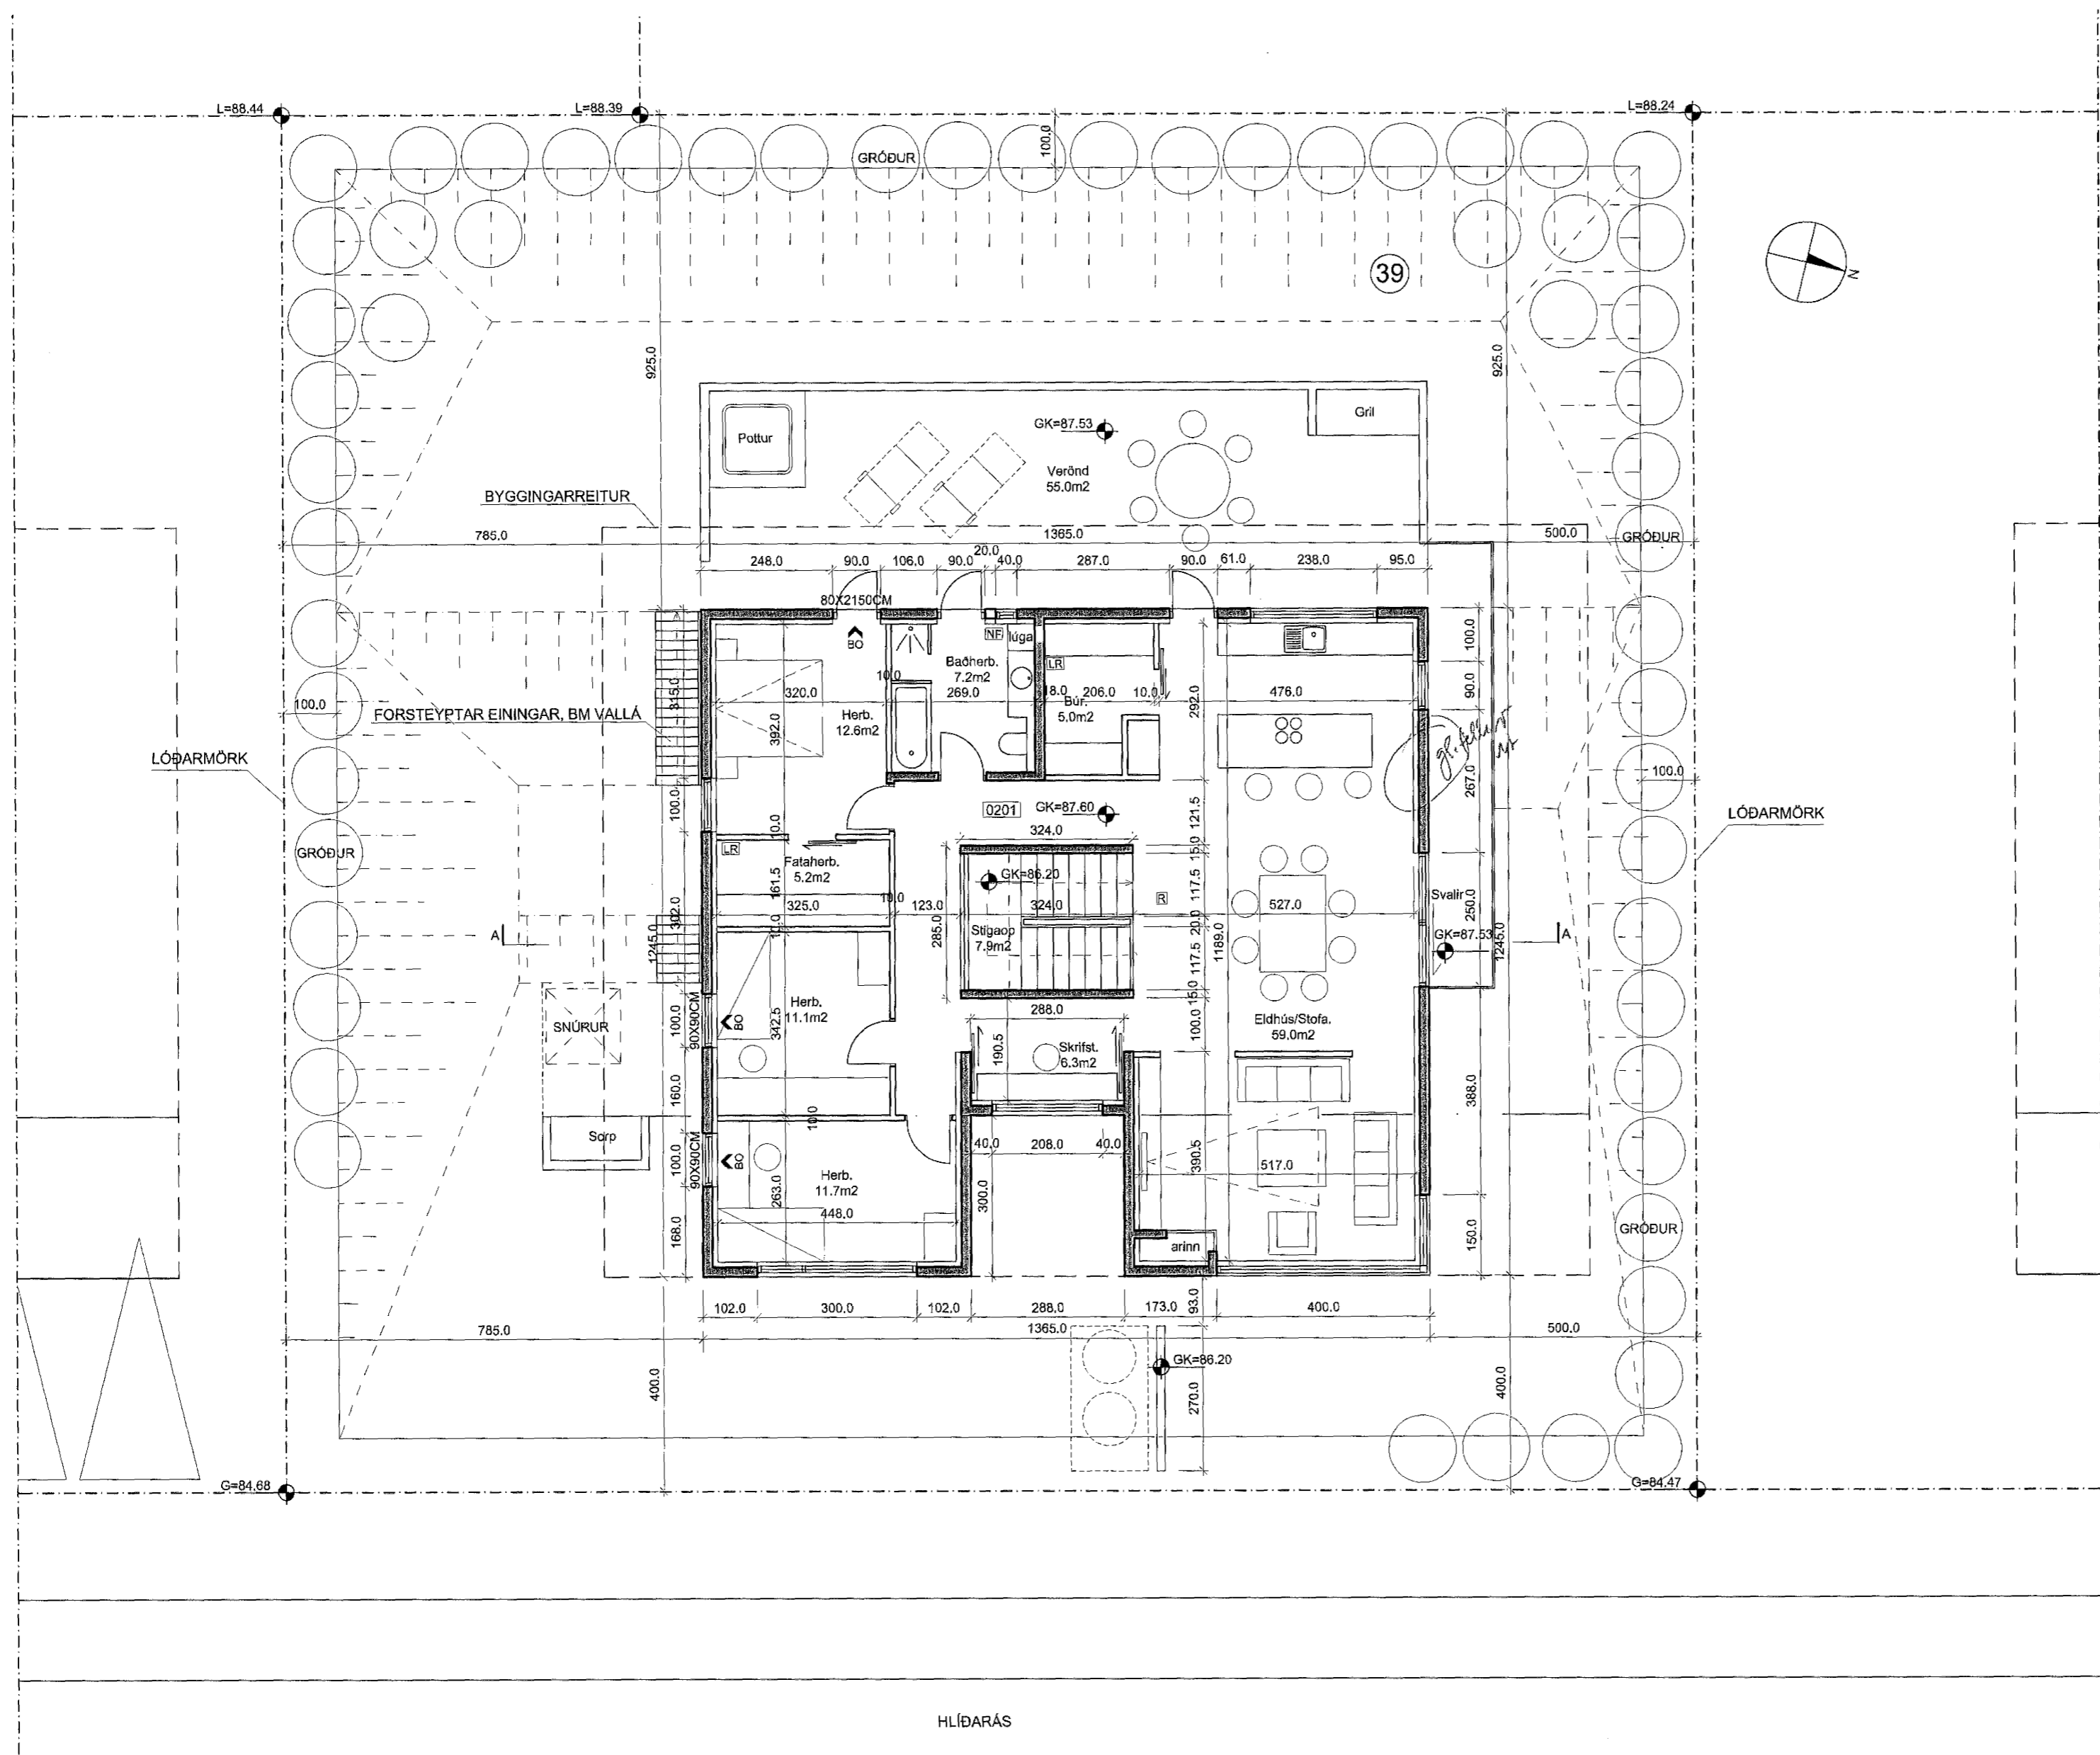


GRUNNMYND EFRI HÆÐAR 1:100

HLÍÐARÁS

C:		
B:	Gluggi á norðurhlíð felldur út	15.01.09
A:	ÞAKGLUGGI	30.04.07
BREYTINGAR:		DAGS:

HLÍÐARÁS 39, HAFNARFIRÐI

ADALUPPDRAÐTUR	VERK:	
	KVARÐI:	1:100
	DAGS:	10.12.06
GRUNNMYND E,H	TEIKN:	LME,IFG,ÁK
	SKRÁ:	

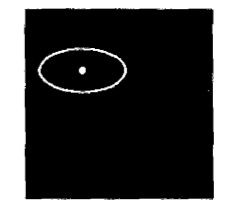

KOLLGÁTA
 arkitektúr - hönnun
 Kaupvangsstr. 29, 600 Akureyri
 Símar: 462 7881 - 862 7881
 Netfang: kollgata@kollgata.is

Logi Már Einarsson arkitekt faí kt. 210864 - 2969