



BÆJARHRAUN 26  
STÆRÐ LÖÐAR 1817,1 m<sup>2</sup>

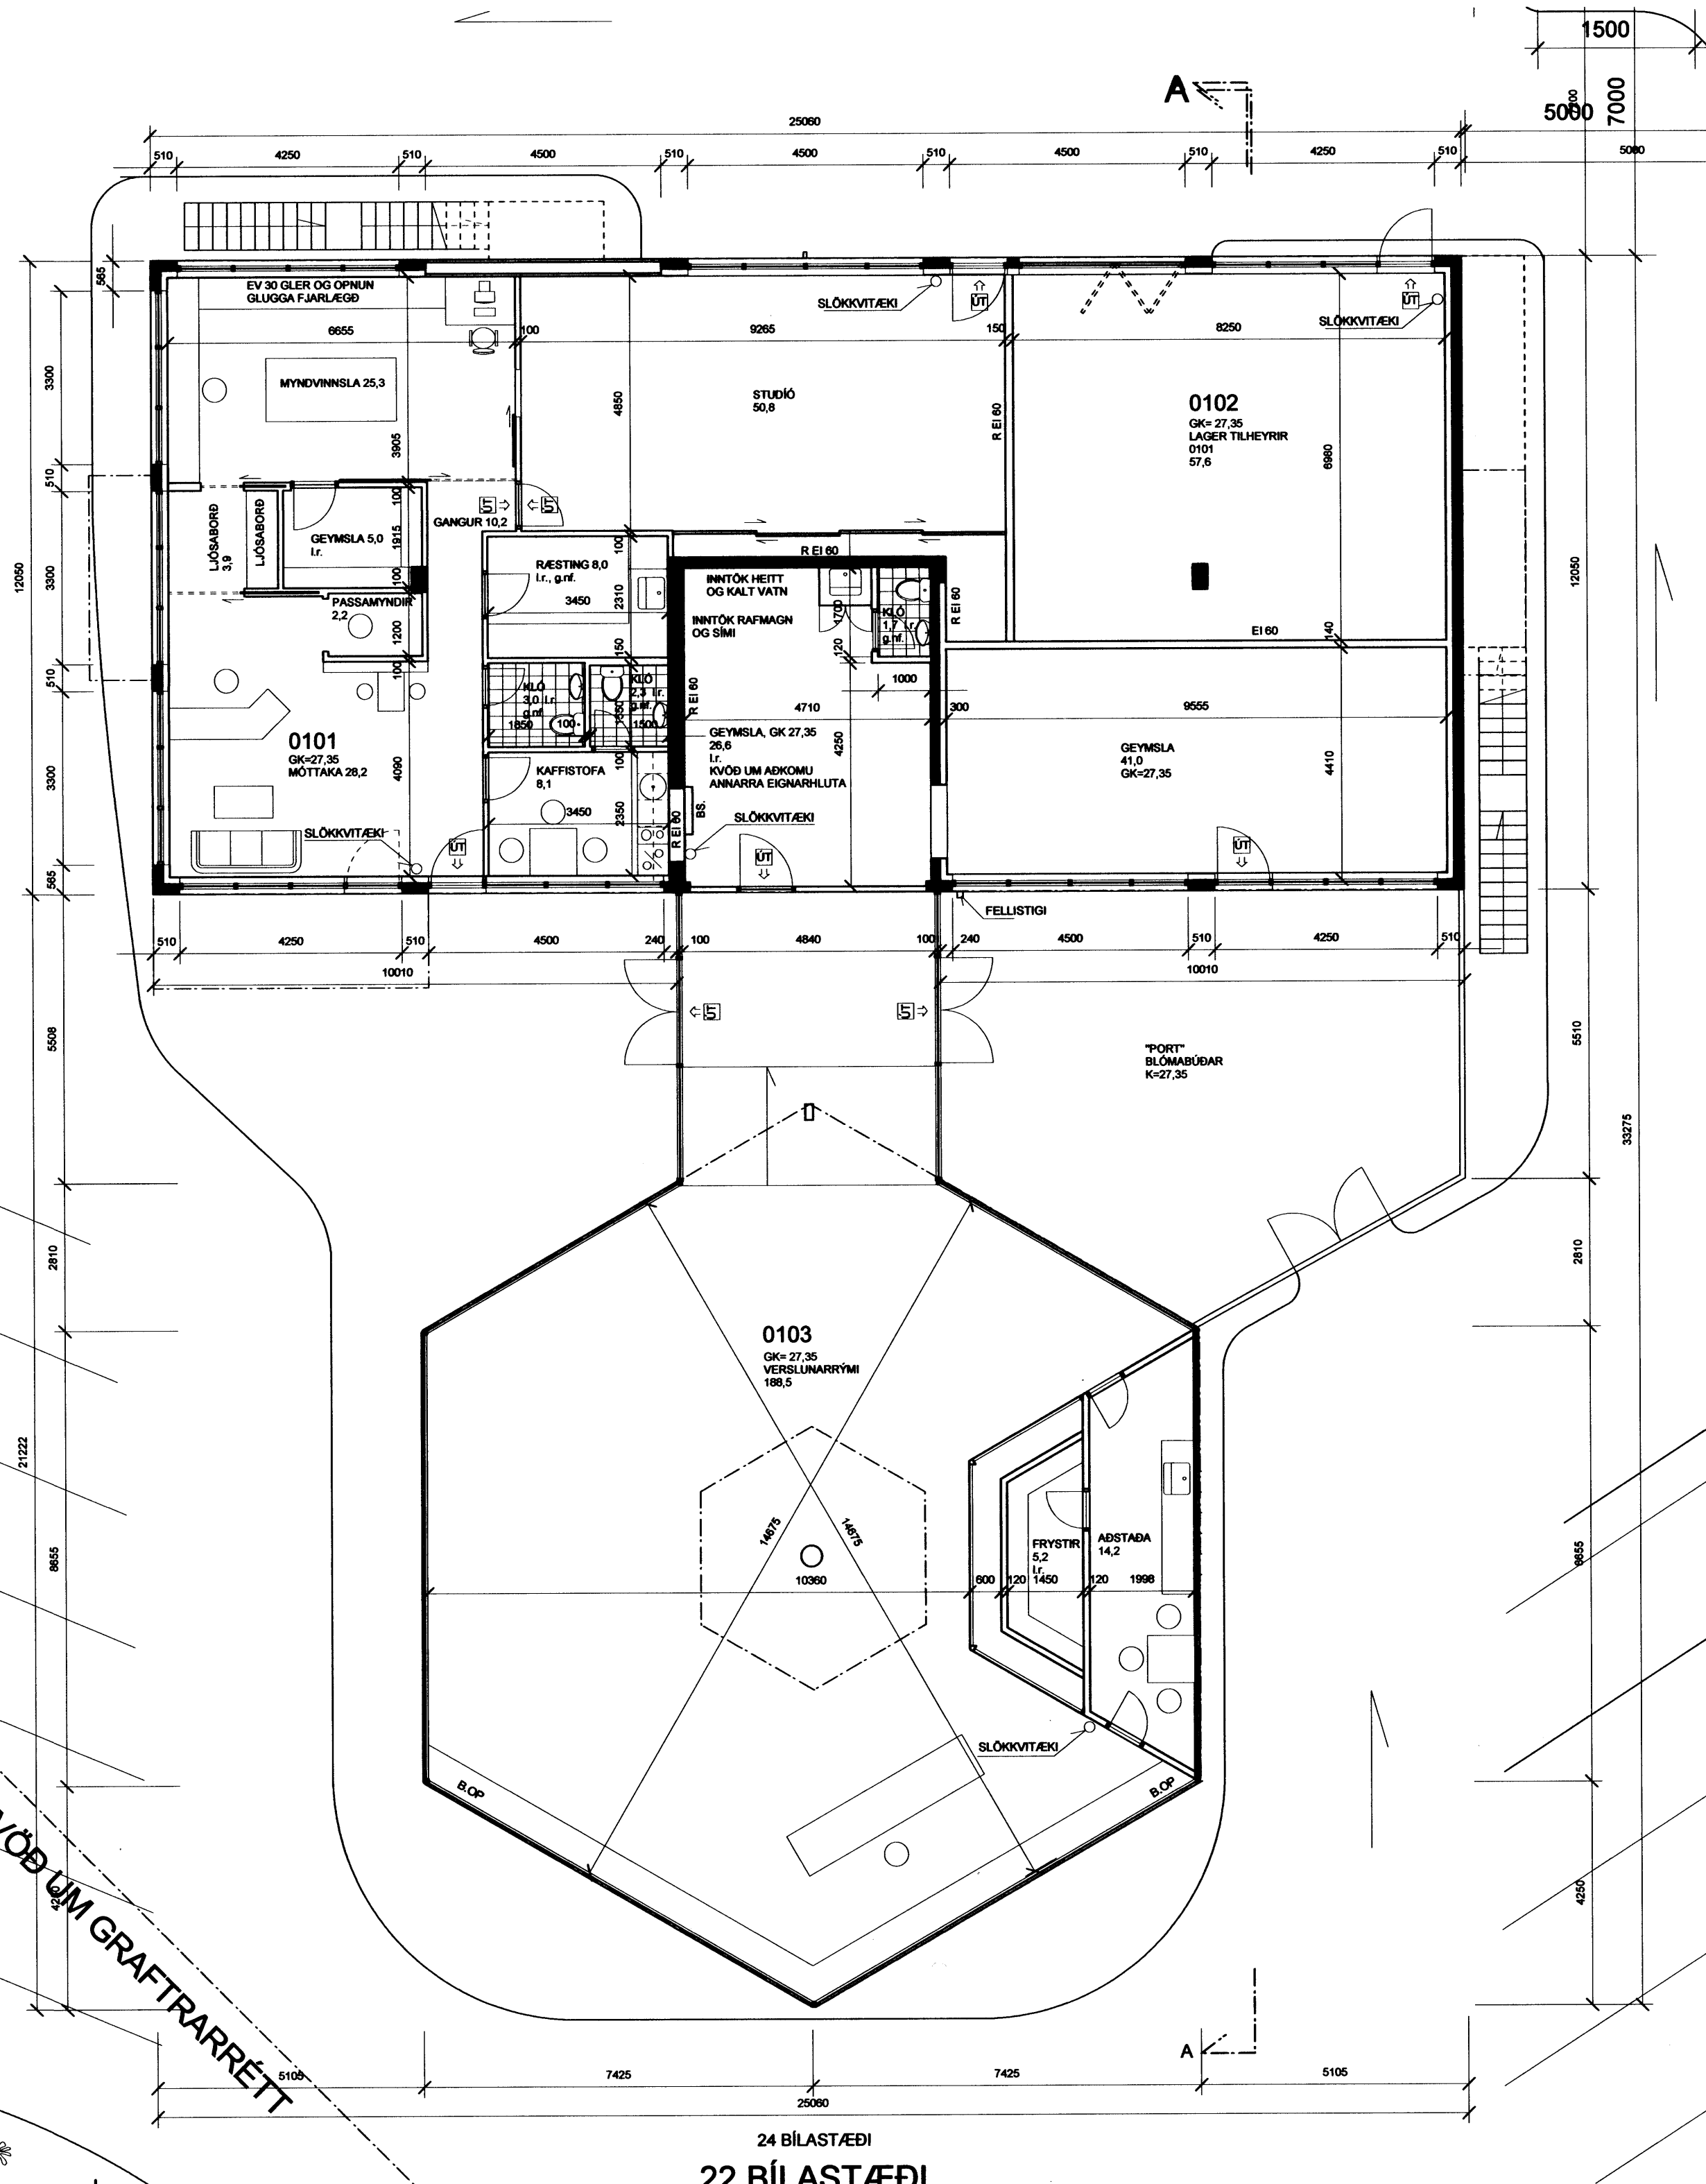

Samþykkt þann  
08 OCT 2008  
Byggingaáttir í Hafnarfirði  
Eli Jon Sigurðsson

HEILBRIGÐISEFTIRLIT  
HAFNARFJARÐAR-  
OG KÓPAVOGSSVÆÐIS  
Gardatorgi 7/210 Gardaba  
10/08 tuff

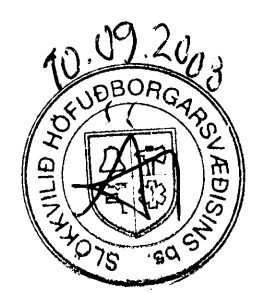

BREYTINGAR NR.	DAGS.	BREYTING

# TEKTON

HÖNNUN - SKIPULAG - RÁÐGJÖF

HÁTEIGSVEGUR 7  
105 REYKJAVÍK  
ICELAND  
KT: 471293-2109  
HAUKUR HARÐARSON ARKIT. FAI / FSSA  
GUÐMUNDUR HUGI GUÐMUNDSSON  
GUNNLAUGUR JÓNASSON ARKITEKT  
ÞORLEIFUR EGGERTSSON ARKITEKT

TEL: +354 561 1910  
FAX: +354 561 1921  
TEKTON@TEKTON.IS  
WWW.TEKTON.IS  
KT. 221162-2269  
KT. 211066-5129  
KT. 090462 2299  
KT. 090463 2299

SAMÞYKKT  
VERK  
TEIKNING

*Eli Jon Sigurðsson*

Viðbygging  
Bæjarhraun 26, Hf


Grunnmynd 1. hæð

KVARDI  
1:100

DAGS.  
25.08.2008

TEIKNAD AF  
GJ

TEIKNING NR.  
080503

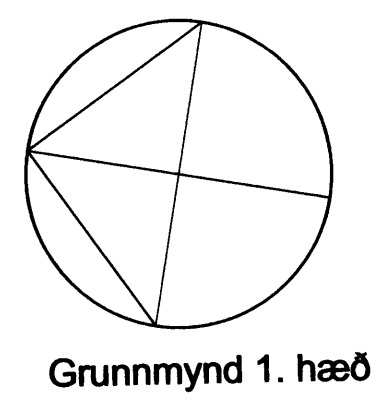

Grunnmynd 1. hæð

KVÖÐ UM GRAFTRARRETT

24 BÍLASTÆÐI  
22 RÍI AÐSTÆÐI