



SNEIÐING A - A

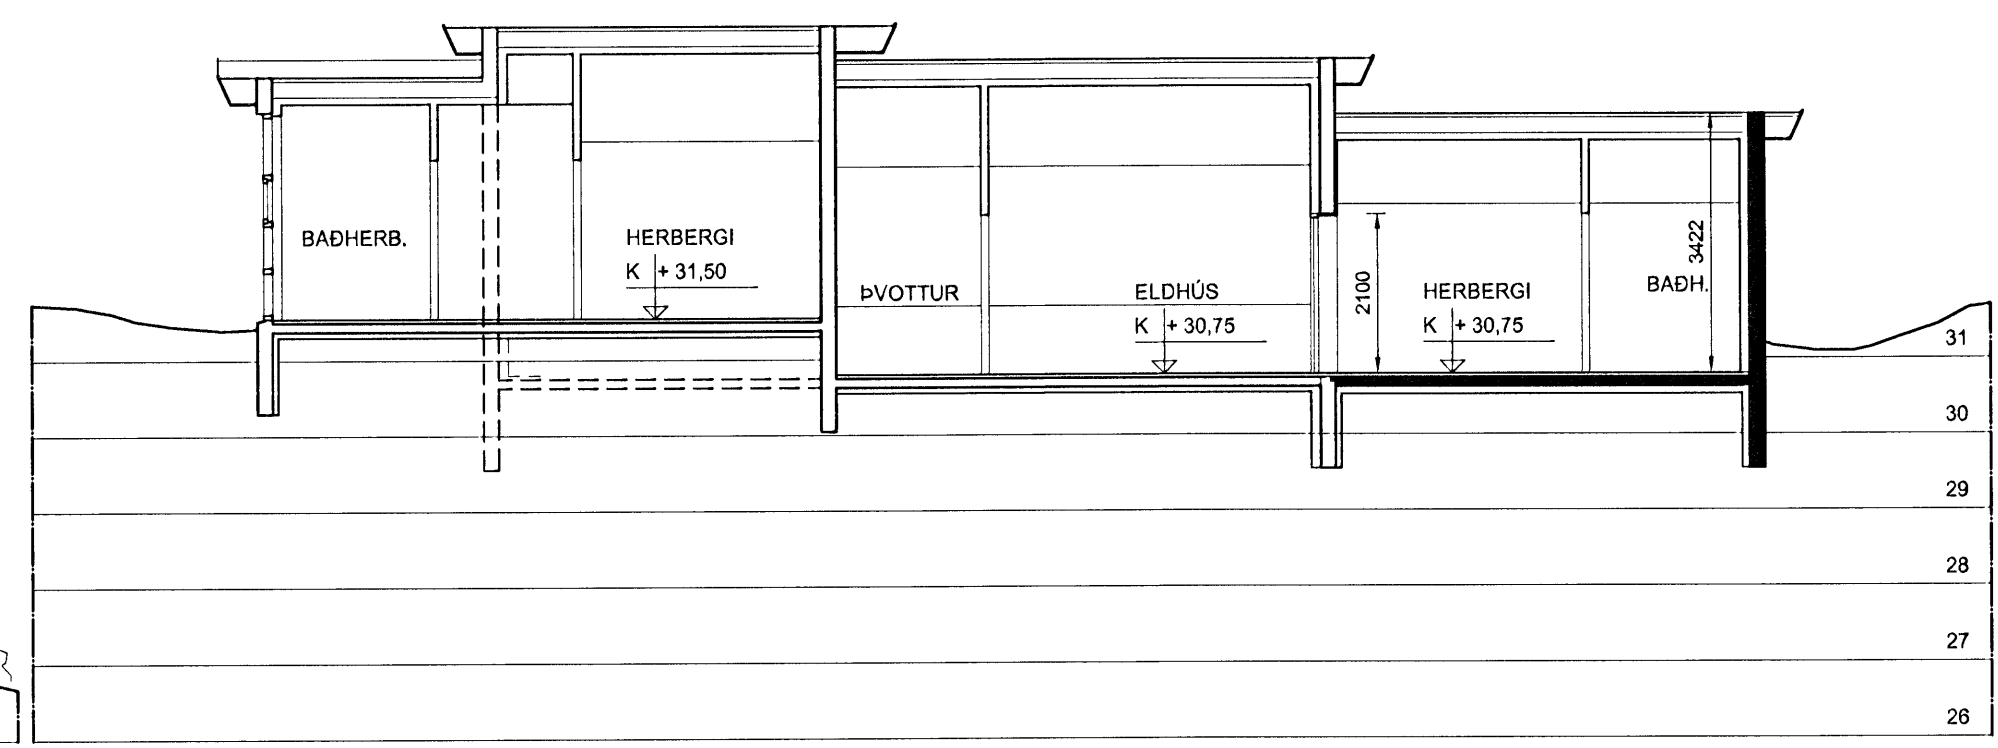

SNEIÐING D - D

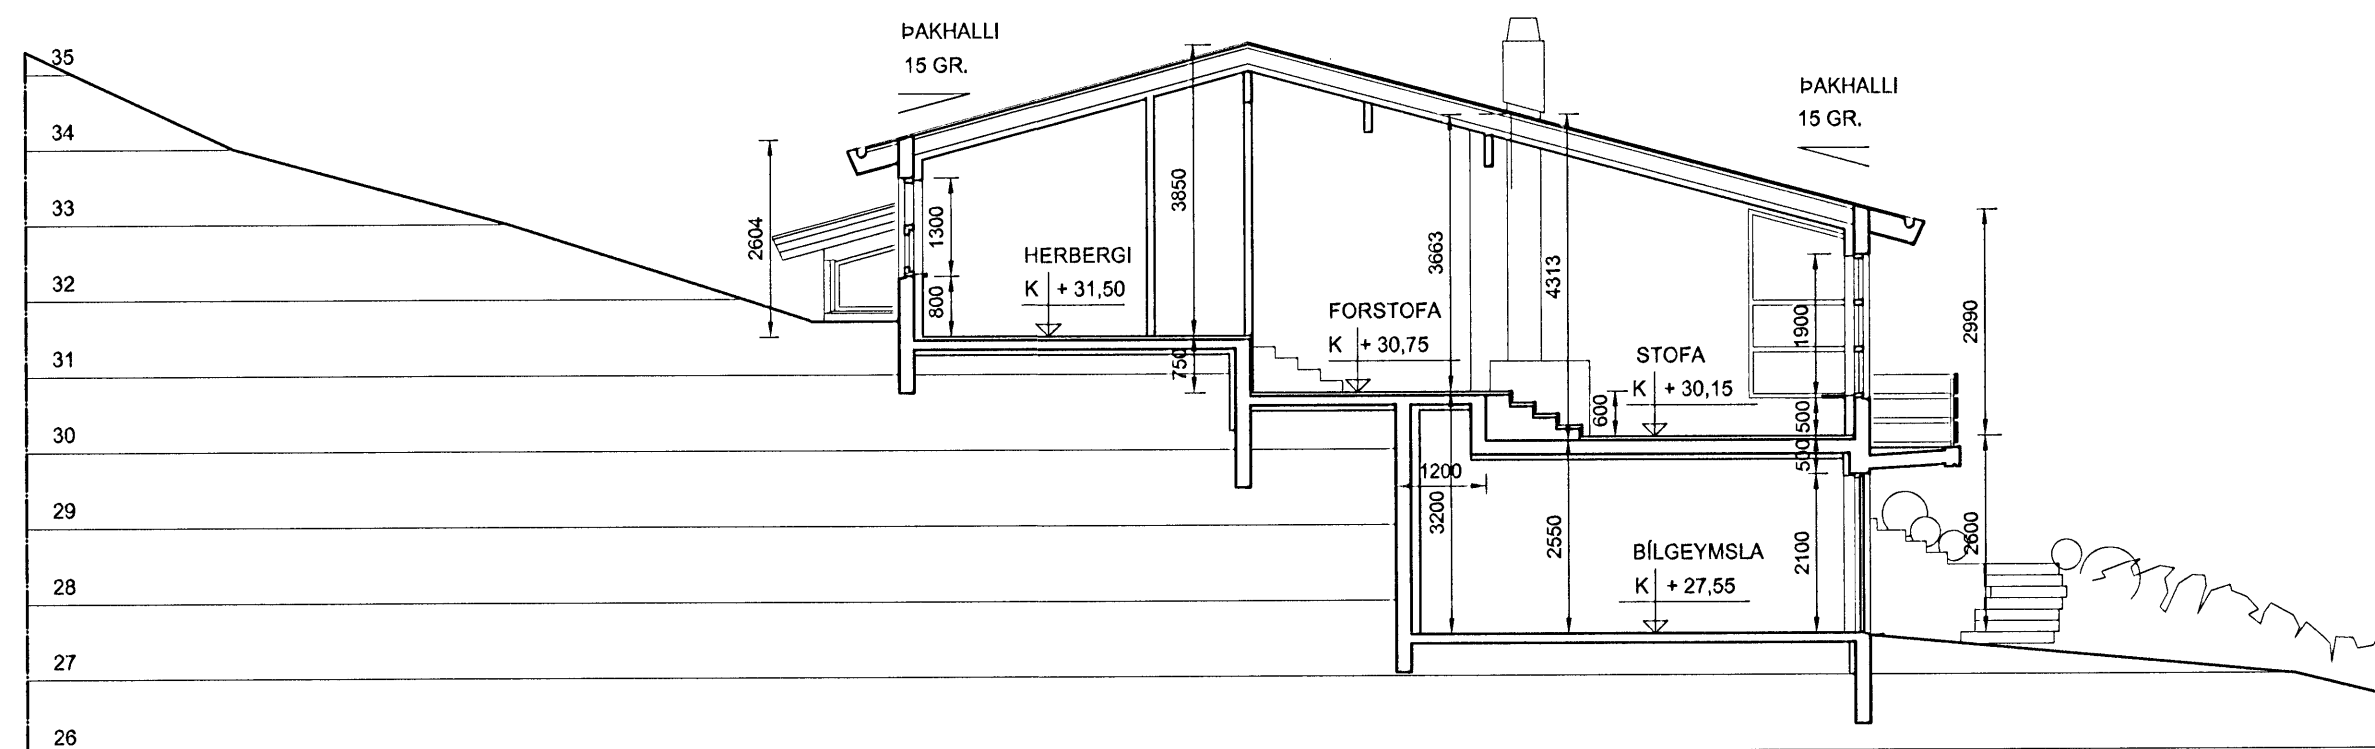

SNEIÐING B - B