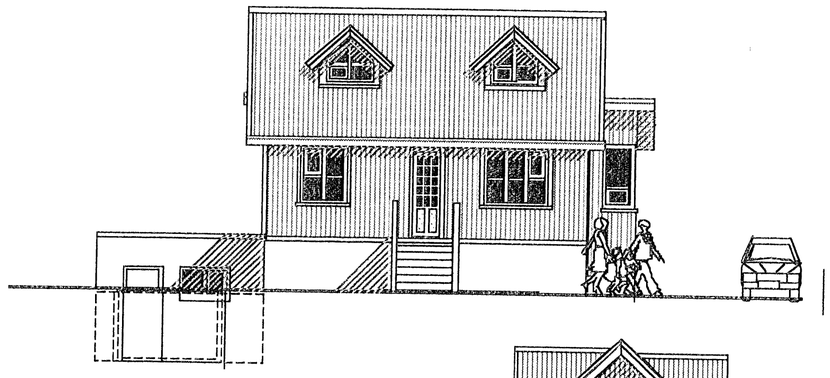

SUÐ- VESTUR AÐ BRÖTTUKINN

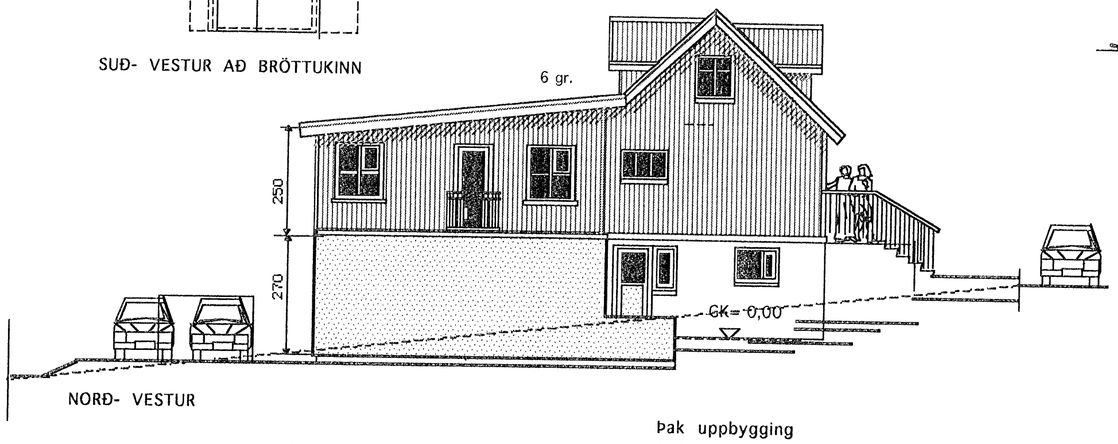

NORÐ- VESTUR

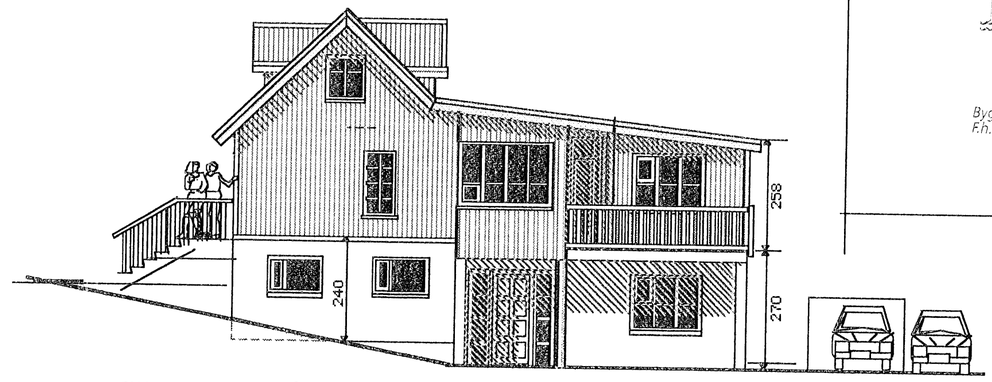

SUÐ-AUSTUR AÐ BÁRUKINN

Samþykkt bann
24 SEP 2008
Byggingafulltrúinn í Hafnarfirði
F.h. Jón Sigurðsson

Þak uppbygging

Steinsteyptar hellur 40 x40 cm/ möl
Frauðplasteinangrun .
Glerfilt ..
Þakdúkur.
Glerfilt.
Þakeinangrun 50mm frauðplasteinangrun.
Þakeinangrun 100mm frauðplasteinangrun.
Rakavörn.
Polypropyfilt.
Staðsteypt loftplata.

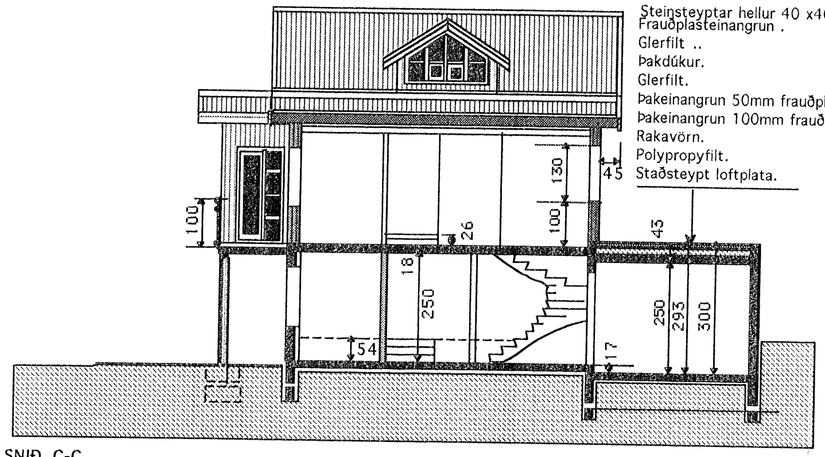

SNIÐ C-C

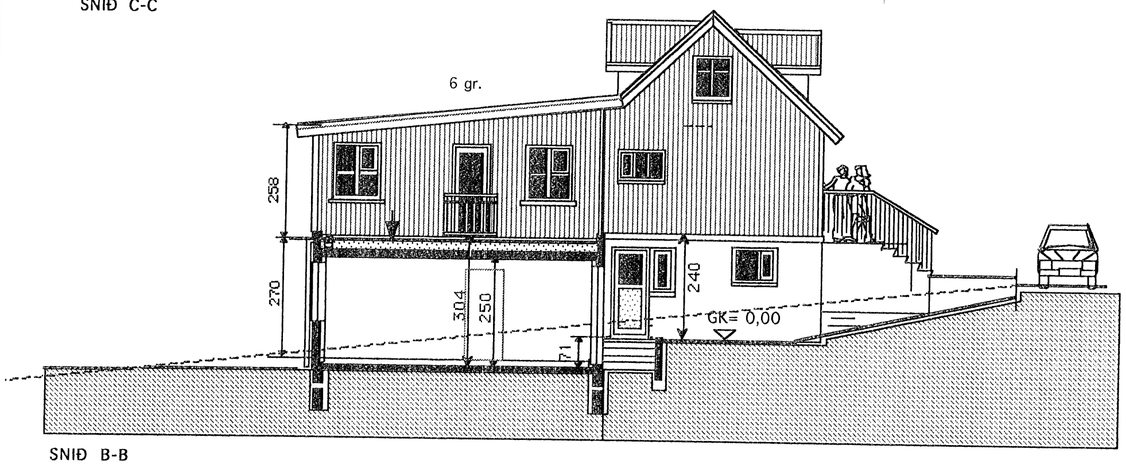

SNIÐ B-B

Skráningartafla: BRATTAKINN 21, Hafnarfirði.									**Skrásetjari:** Friðbjófur Sigurðsson										
Landnúmer: 120133									**Kennitala:** 200724 2249										
Matshlutanúmer: 01									**Útgáfa:** 4.01b **Dags.:** 23.8.2008										
Uppskipting og lýsing					**Stærðir**														
D0 Lókun	D1 Rými hæð-nóð	D2 Notkun texti	D3 Hóflið-flokkun	D4 Eignar-hald	D5 Botnflötur m²	D5M Millíflötur m²	D6 Sílgar m²	D7 Op m²	D8 Brúttóflötur m²	D9 Brúttóflötur sh < 1,8	D10a Salarhæð min	D10b Salarhæð max	D11 Brúttó rúmmál m³	D12 Nettóflötur m²	D16 Birt flatarmál m²	Reiknitala skiptarúmmáls	D17 Skipta-rúmmál m³		
		Matshluti			243,5	0,0	6,1	6,1	237,4	16,2			626,5	179,8	221,2		470,272		
		Botn											23,4						
	01	**1.hæð=jarðh**			112,5	0,0	5,0	0,0	112,5	0,0									
A	0101	**Íbúð**	N	0101	39,6				39,6		2,40	2,40	298,8	92,3	112,5				
A	0102	**Herbergi**	N	0101	72,9		5,0		72,9		2,68	2,93	95,0	32,1	39,6	2,40	77,040		
	02	**2. hæð**			91,4	0,0	1,1	5,0	86,4	0,0			201,8	60,2	72,9	2,77	166,754		
A	0201	**Herbergi**	N	0101	39,6		1,1		39,6		2,50	2,50	250,8	73,2	86,4				
A	0202	**Herbergi**	N	0101	51,8			5,0	46,8		2,58	3,28	99,0	32,6	39,6	2,50	81,500		
C	0203	**Svalir**	S	0101	8,0				6,0				151,8	40,6	46,8	2,93	118,958		
C	0204	**Útiróppur**	U	0101	4,0				4,0							1,00	6,000		
	03	**Risháð**			39,6	0,0	0,0	1,1	38,5	16,2			55,5	14,3	22,3				
A	0301	**Herbergi**	N	0101	39,6			1,1	38,5	16,2	0,10	2,50	55,5	14,3	22,3	1,40	20,020		
Athugasemdir																			
Við útreikning nettóflata er miðað við að útveggir með einangrun séu 0,23m																			
Sameignir sumra																			
Eignarhald																			
	Eignar-hald	Notkun texti	Birt flatarmál m²	Skiptarúmmál Séreign m³	Séreign og sameign m³														
	0101	Íbúð	221,2	470,272	470,272														
		Alls	221,2	470,272	470,272														

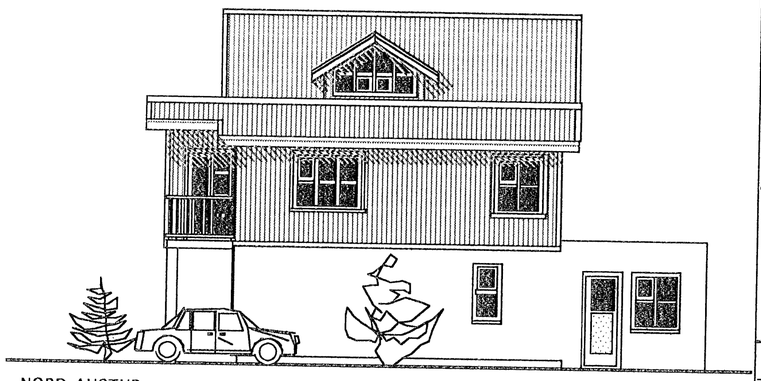

NORÐ-AUSTUR

HÚSIÐ HEFUR ÁÐUR VERIÐ TEIKNAÐ AF:
Friðbjófi Sigurðssyni
Birni Hallssyni og
Sigurði Þorvarðarsyni

TEIKNISTOFAN KVARÐI

Verkefni: BRATTAKINN 21
HAFNARFIRÐI
VIÐBYGGING

Heiti: ÚTLITSMYNDIR- SNIÐ
SKRÁNINGARTAFLA

kvarði	1:100 1:500	verk.nr	
dags.	10. ÁGÚST, 2008	dags br.	
hönnun	G. G.	teikn nr	A-2
teikn	G. G.		

Hringbraut 17 220 Hafnarfirði
s. 555-2020 FAX 555-2021
Gísli G. Gunnarsson BFÍ kt. 020649-2409