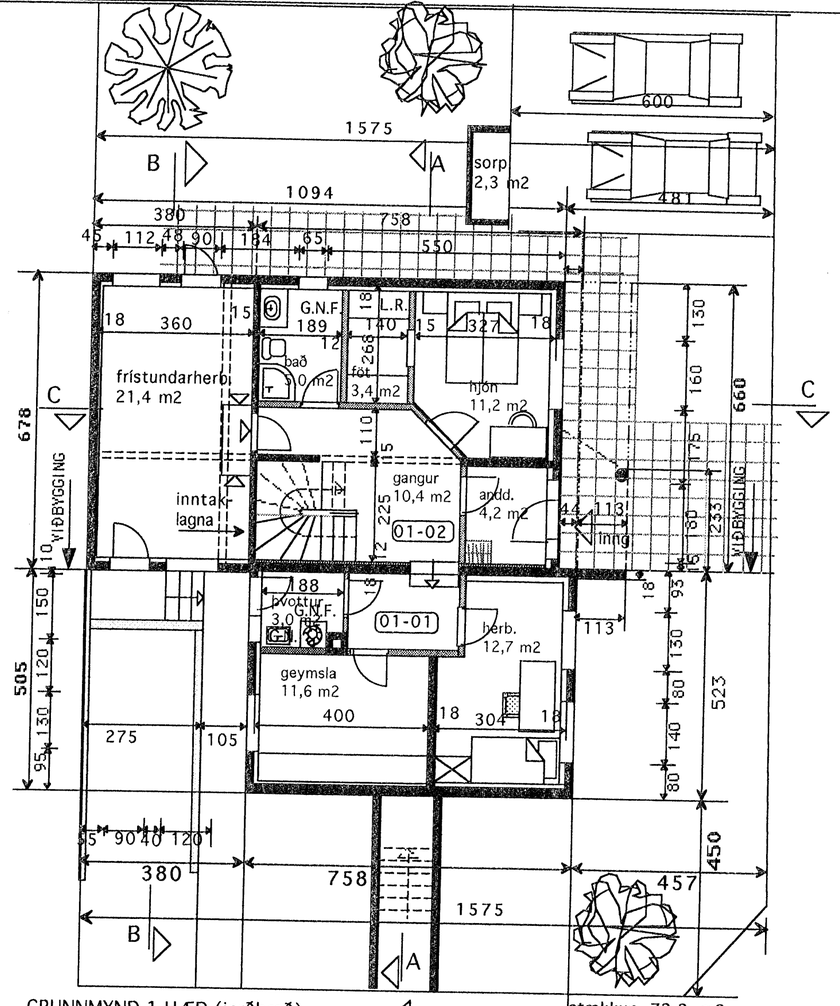

GRUNNMYND 1 HÆÐ (jarðhæð)

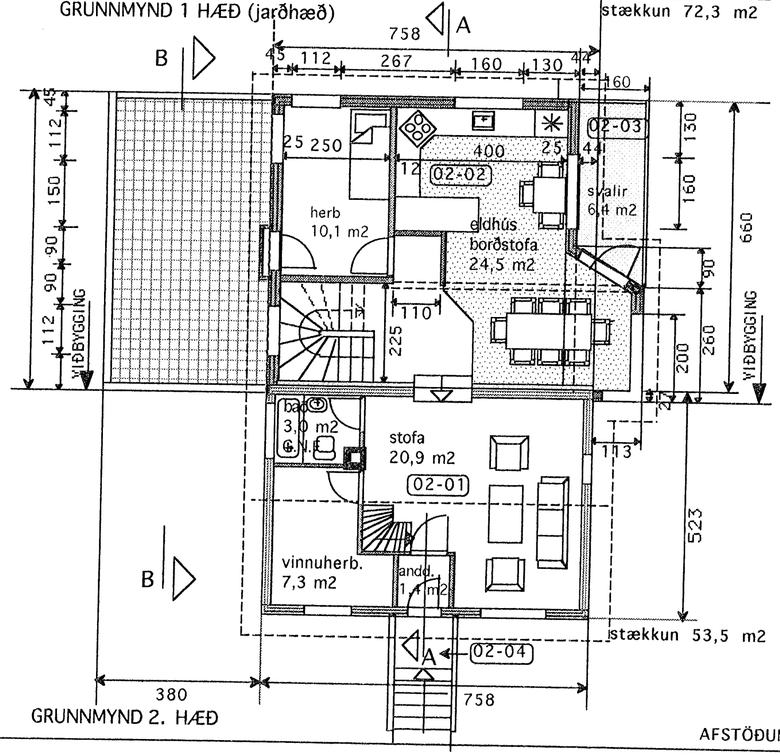

GRUNNMYND 2. HÆÐ

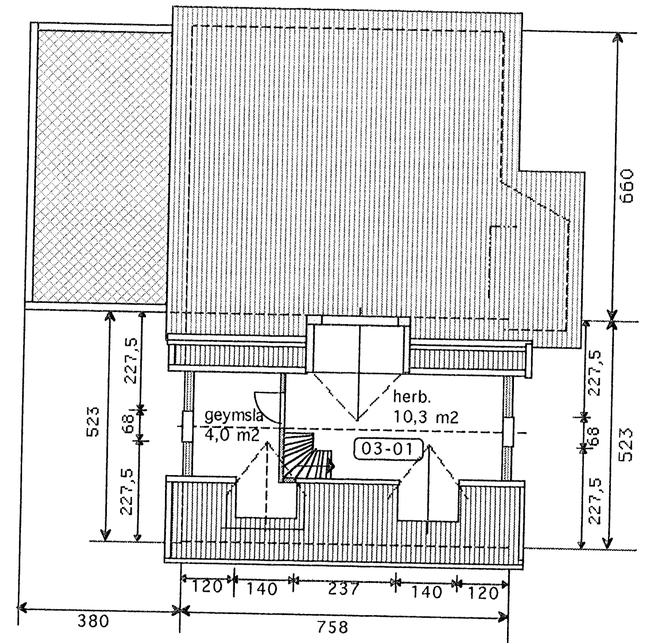

GRUNNMYND RIS

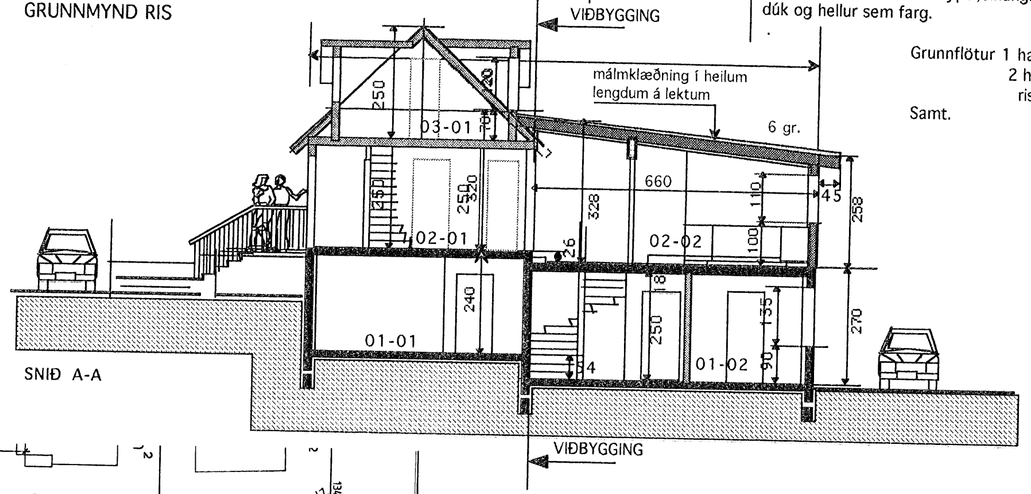

SNIÐ A-A

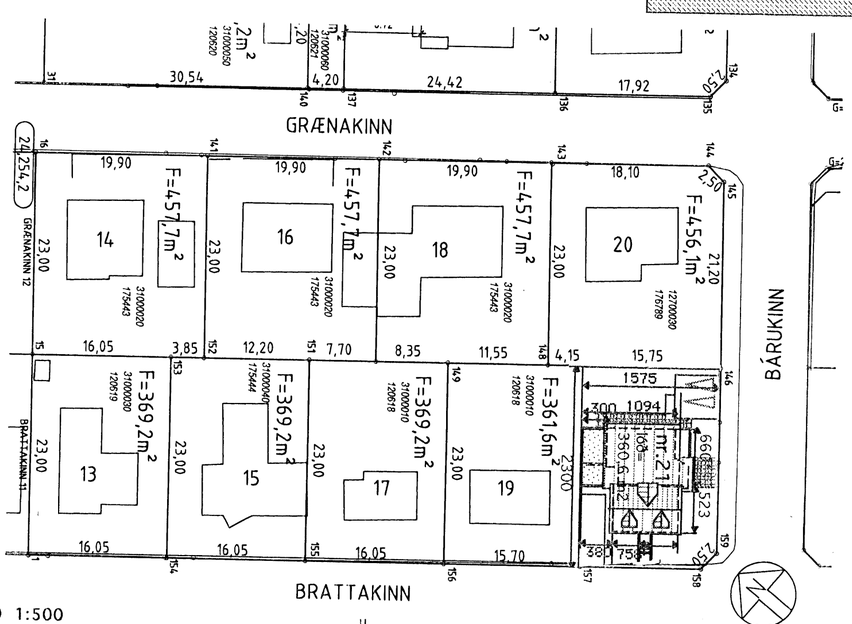

AFSTÖÐUMYND 1:500

Sambykkt þann
24 SEP 2008
Byggingafulltrúi Hafnarfirði
F.h. Jón Sigurðsson

BYGGINGARLÝSING:

Núverandi hús er timbur hús á steyptum undirstöðum og kjallara (1. hæð) Útveggir og þak er klætt með málmklæðningu
Bílgeymsla sem verður rifin af hluta er byggð úr steinsteypu og stálgrind, klædd m. bárujárni. Veggur í lóðarmörkum og vinkill veggur á hann nær götu eru steyptir. Þessir veggir munu standa eftir.
Í stað bílgeymslu verður íbúðarhúsið stækkað.
Staðsteypt 1. hæð og þar ofaná málmklætt timburhús með einhalla þaki þar sem hæðsti punktur miðast við glugga í kvisti. Burðarbiti í flútti við stiga. Sperrur eru 2" x 9" ,málmklæðning í heilum lengdum á lekrum.
Einangrun 8" steinull
Núverandi íbúðar hús er óbreytt að ytra ,nema hvað hurð er gerð út úr þvottarhúsi. Þak á nýrri bílgeymslu í lóðarmörkum er staðsteypt ,einangrað að ofan,lagt dúk og hellur sem farg.

Grunnflötur 1 hæð 110,8 m2
2 hæð 93,1 m2
ris 20,3 m2
Samt. 224,2 m2

HÚSIÐ HEFUR ÁÐUR VERIÐ TEIKNAÐ AF:
Friðþjófi Sigurðssyni
Birni Hallssyni og
Sigurði Þorvarðarsyni

BREYTT 16. SEPT. 08"
Frágangur grunnmynd 2. hæð

TEIKNISTOFAN KVARÐI	Verkefni	BRATTAKINN 21 HAFNARFIRÐI VIÐBYGGING
	Heiti	GRUNNMYNDIR -SNIÐ SKÝRINGAR AFSTÖÐUMYND
kvarði 1:100 1:500		verk.nr
dags. 10. ÁGÚST, 2008		dags br. 16. SEPT. 08"
hönnun G. G.		teikn nr A-1
teikn G. G.		

Hringbraut 17 220 Hafnarfirði
s. 555-2020 FAX 555-2021
Gísli G. Gunnarsson BFÍ kt. 020649-2409