



KLUKKUVELLIR 7 HAFNARFIRÐI.

Samþykkt þann
08 OCT 2008
Byggingafræðingur hf. Hafnarfirði
Fh. Jon Sigurðsson

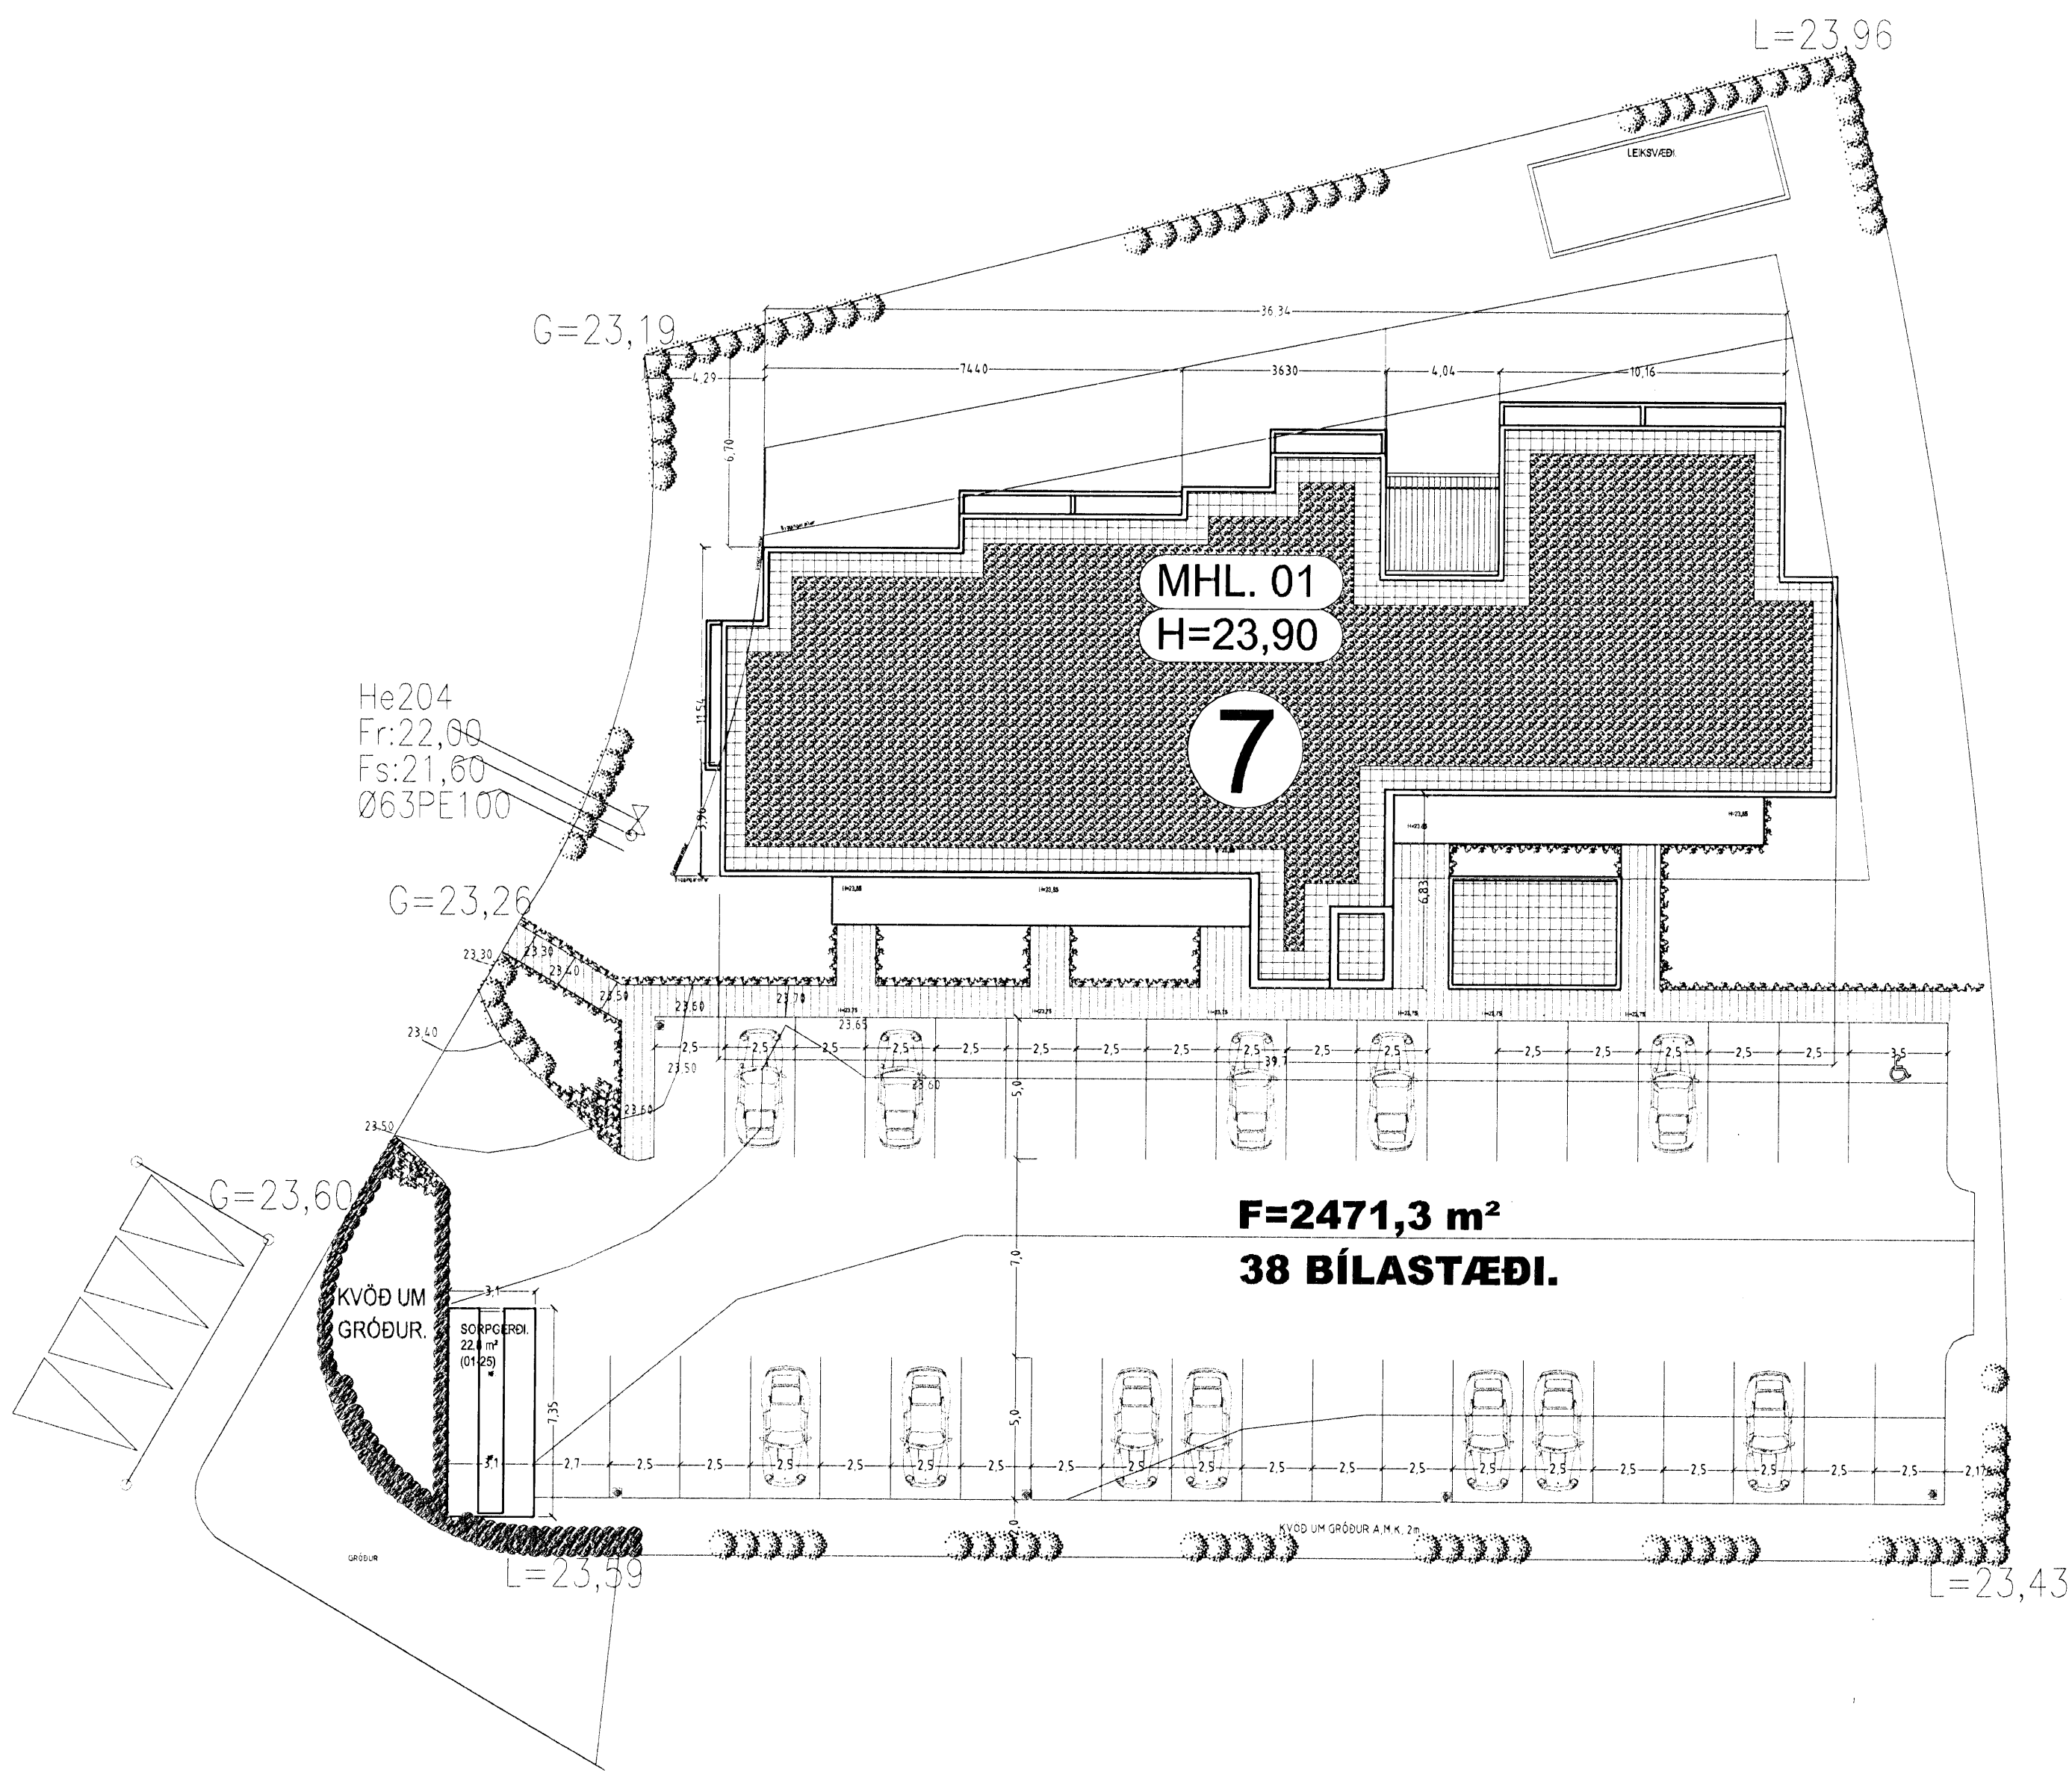

LÓÐARMYND MKV. 1:200.

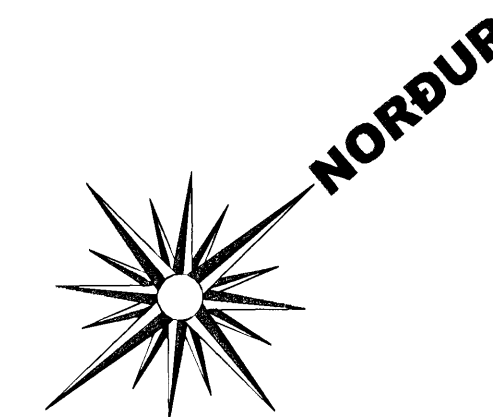

Frágangur lóðar:

Þegar aðaluppdrættir hafa verið samþykktir skal gerður lóðaruppdráttur "séruppdráttur", uppdrátturinn skal vera í samræmi við 3. kafla í byggingarreglugerð (441/1998), og kafla 4.7. Frágangur lóðar, í gildandi skipulagsskilmálum fyrir lóðina. Þess skal sérstaklega gætt að allur búnaður leiksvæða skal vera í samræmi við reglugerð nr. 942/2002, um öryggi leikvallatækja og eftirlit með þeim.

KLUKKUVELLIR 7 HAFNARFIRÐI.

Sigurður Þorvarðarson byggingafræðingur b.í.
Teiknistofan Strandgötu 11 220 Hafnarfirði.
Sími: 5651510. Netfang: teiknistofan@simnet.is
STH. teiknistofan ehf. kt. 510298-2769. Kf. aðalhönnuðar: 141250-4189.

Skýringar:	Aðaluppdráttur.	
Teikning:	Lóðarmynd.	
Mælikvarði:	1:200.	Dagsetning: 6 september 2008.
Undirskrift:	26/9 08 [Signature]	
Blað nr:	10 af 12.	
Breytt:		