
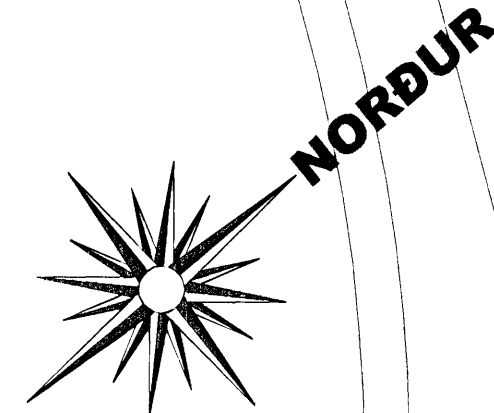


# KLUKKUELLIR 7 HAFNARFIRÐI.

Samþykkt  
 08 OCT 2008  
 Byggingufulltrúi Hafnarfirði  
 E. von Sigurðsson

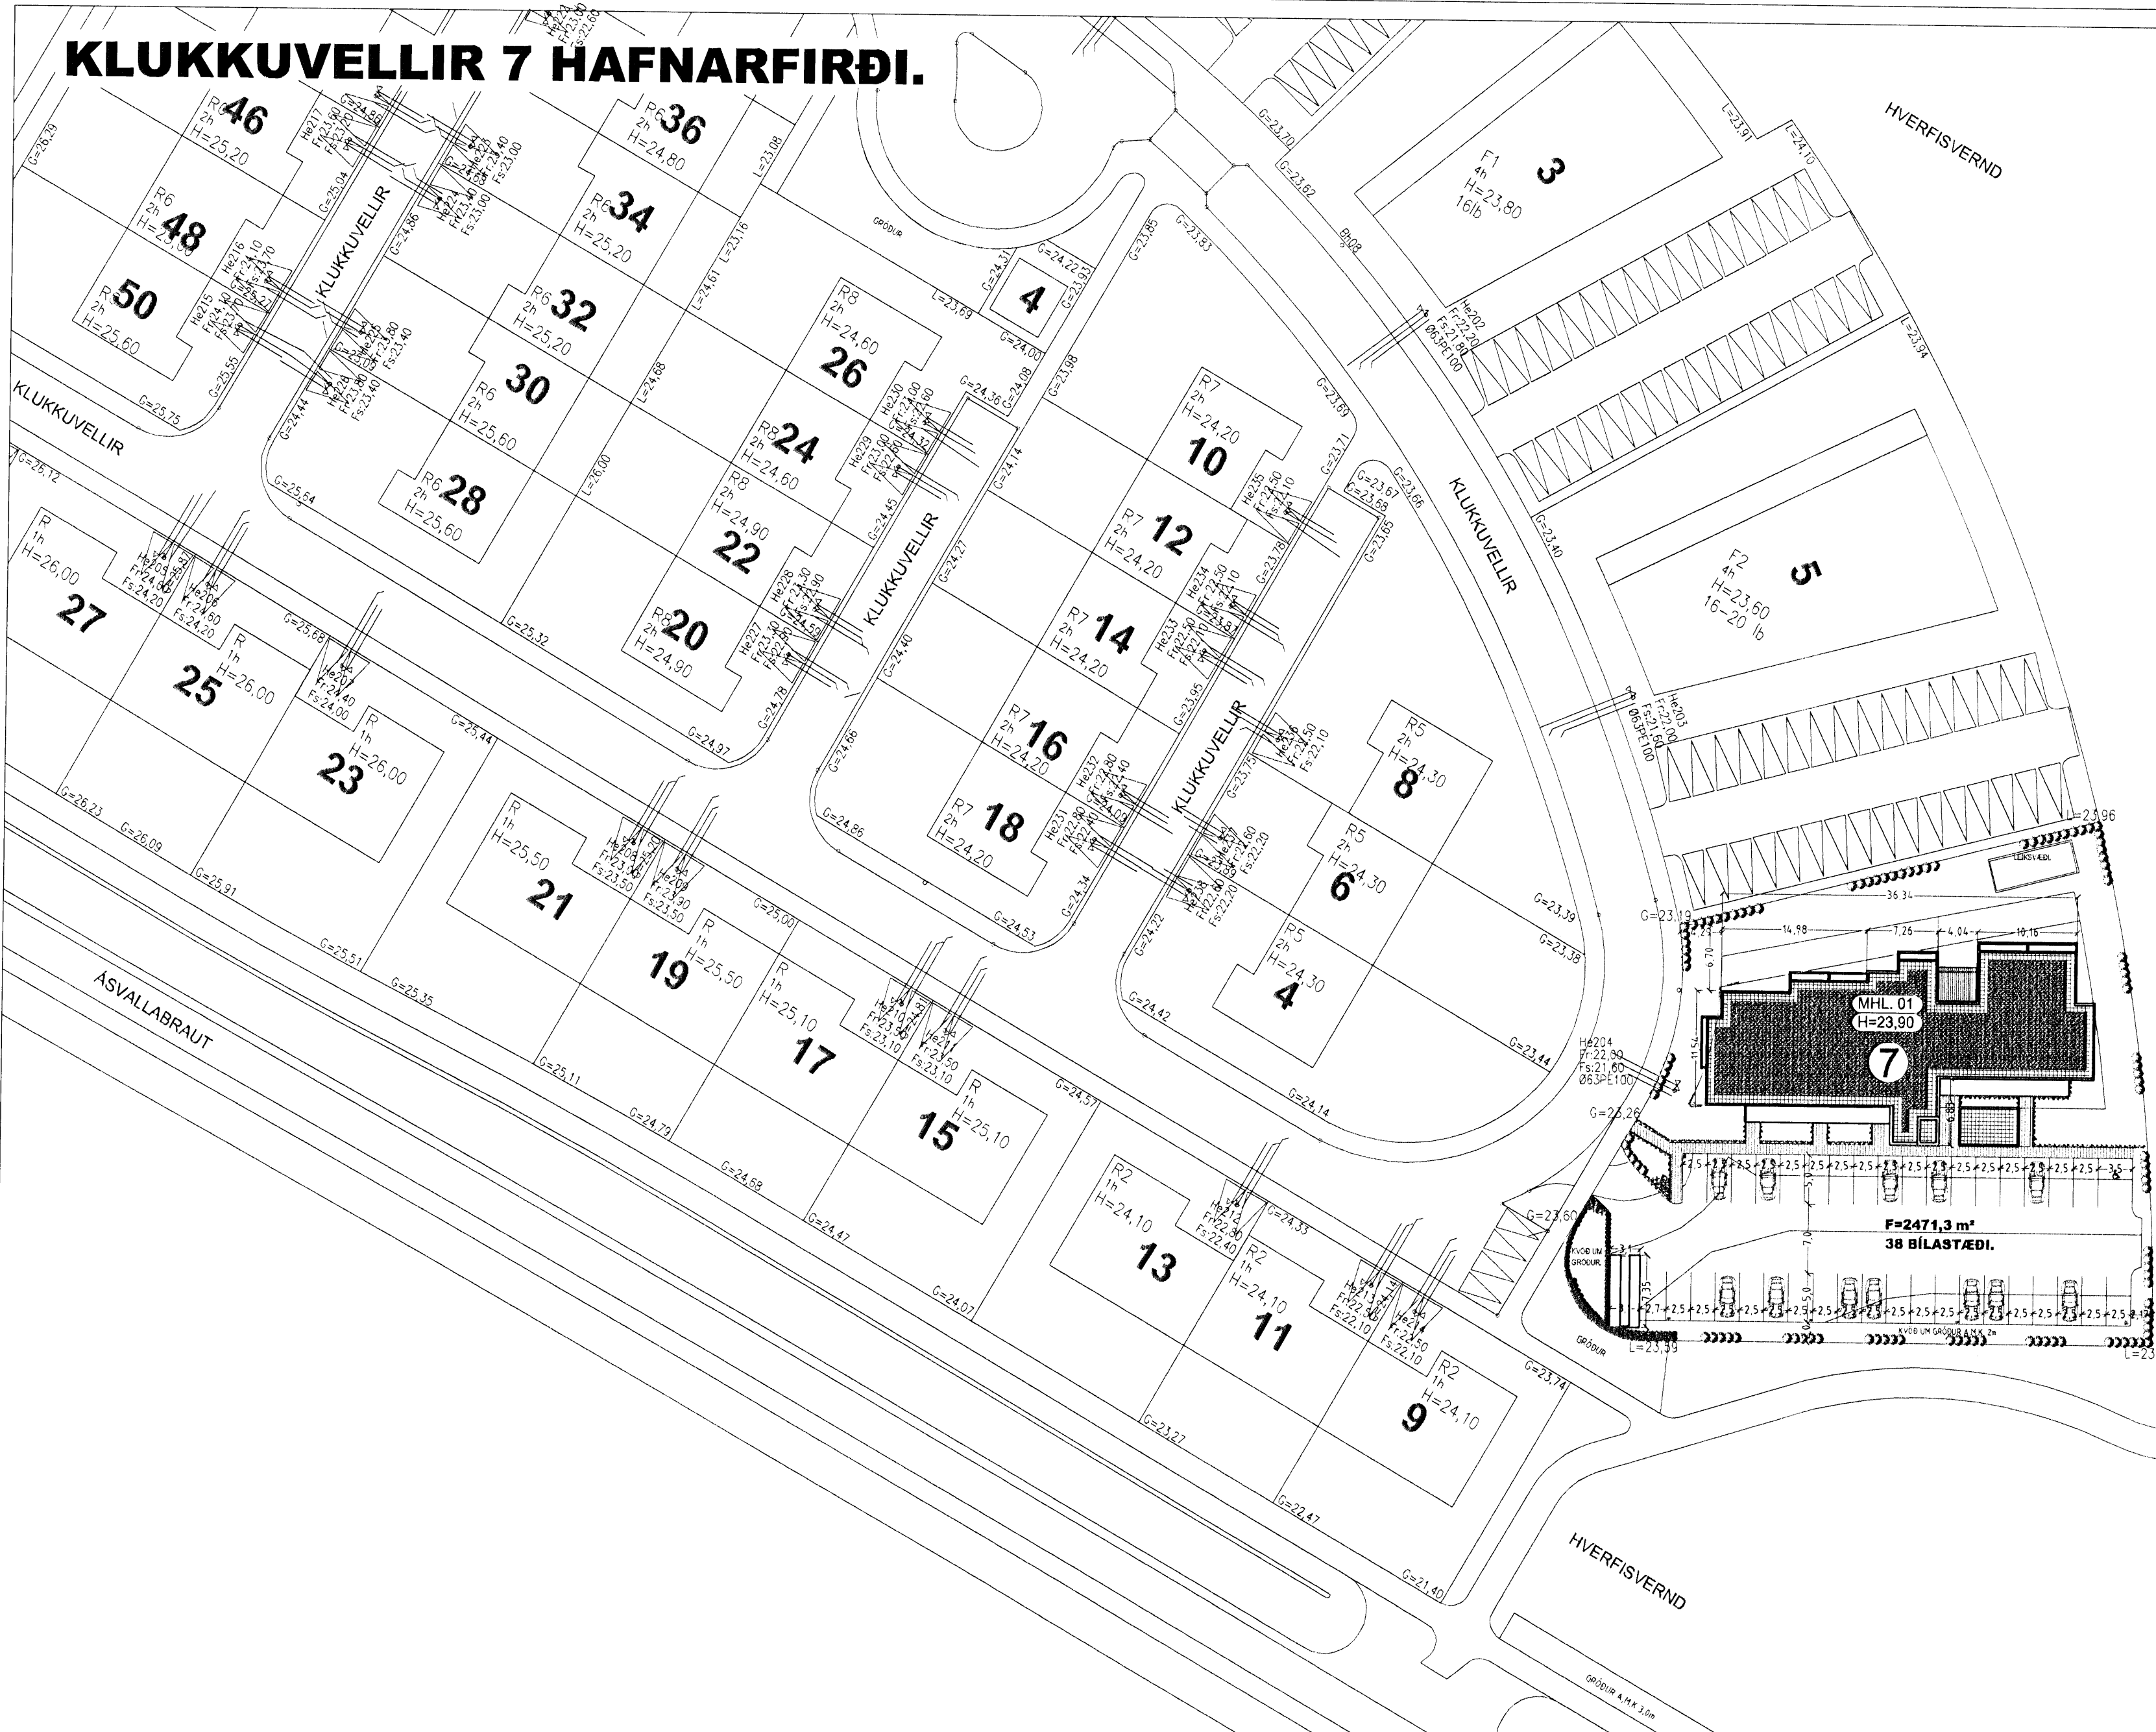

Þjóðskrárnúmer: 5220-0070  
 Landnúmer: 203988

**AFSTÖÐUMYND MKV. 1:500.**

## KLUKKUELLIR 7 HAFNARFIRÐI.

Sigurður Þorvardarson byggingafræðingur bfí.  
 Teiknistofan Strandgötu 11 220 Hafnarfirði.  
 Sími: 5651510. Netfang: teiknistofan@simnet.is  
 STH teiknistofan ehf. kt. 510298-2769. Kt. aðalhönnuðar: 141250-4189.

Skýringar:	Aðaluppdráttur.
Teikning:	Afstöðumynd.
Mælikvarði:	1:500.
Dagsetning:	6 september 2008
Undirskrift:	26/9 08 <i>luq-p</i>
Blað nr.:	11 af 12.
Breytt:	