



# KLUKKUVELLIR 7 HAFNARFIRÐI.

Samþykkt þann  
03. OCT. 2008  
Byggingarfræðingur  
F.n. Jon Sigurðsson

Úr Gildi

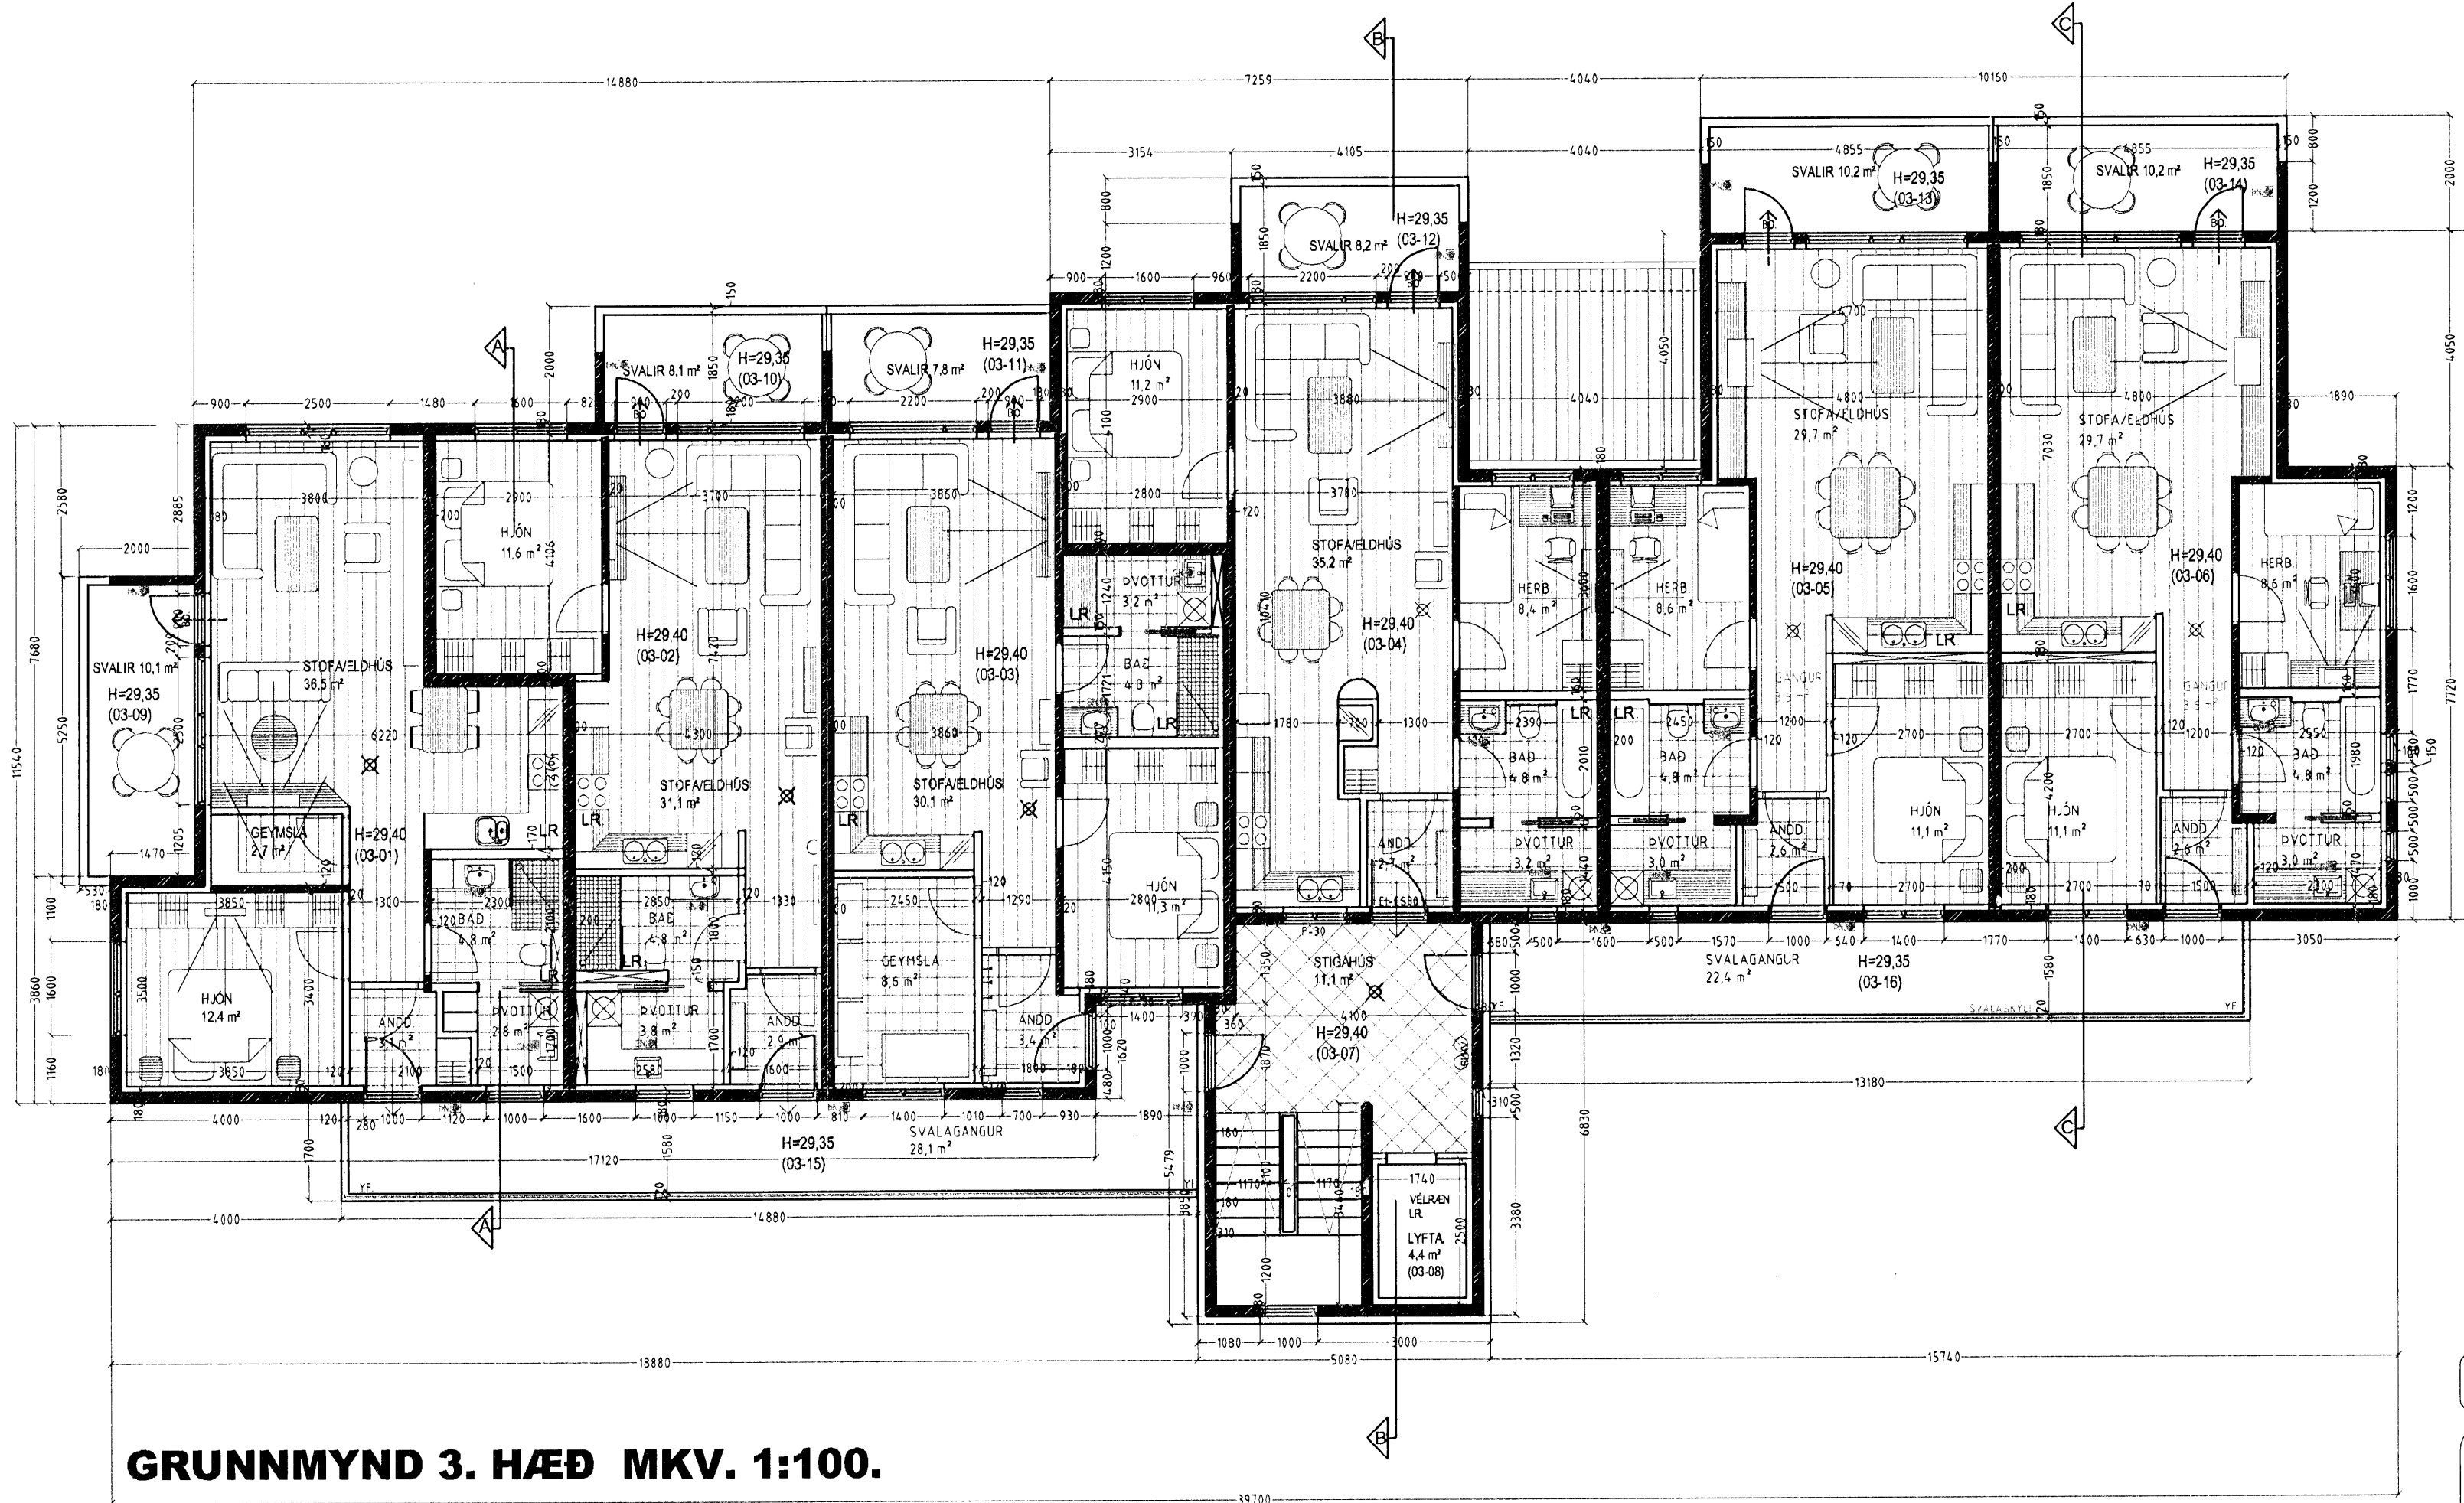

GRUNNMYND 3. HÆÐ MKV. 1:100.

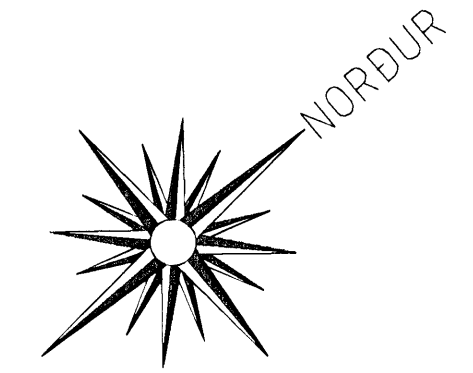

- Skýringar vegna eldvarna
- > B0. Táknar björgunarop, samkv. reglugerð um brunavarnir og brunamál.
  - > Táknar rýmingarleið, samkv. reglugerð um brunavarnir og brunamál.
  - ⊗ Reykskynjari, staðsetjast samkv. teikningu.
- Eldvarnarbúnaður og slökkvitæki skulu staðsetjast í samræði við slökkvitæði.
- Anddyrshurdir íbúða skulu vera sjálflokandi með hurðarpumpu.

KLUKKUVELLIR 7 HAFNARFIRÐI.

Sigurður Þorvarðarson byggingafræðingur b.f.í.  
Teiknistofan Strandgötu 11 220 Hafnarfirði.  
Sími: 5651510. Netfang: teiknistofan@simnet.is  
STH. teiknistofan ehf. kt. 510298-2769. Kf. aðalhönnuðar: 141250-4189.

Skýringar:	Aðaluppdráttur.
Teikning:	Grunnmynd 3. hæð.
Mælikvæði:	1 : 100.      Dagsetning: 6 september 2008.
Undirskrift:	<i>26/9 08 lra-p</i>
Blað nr:	4 af 12
Breytt:	