


SNID A-A

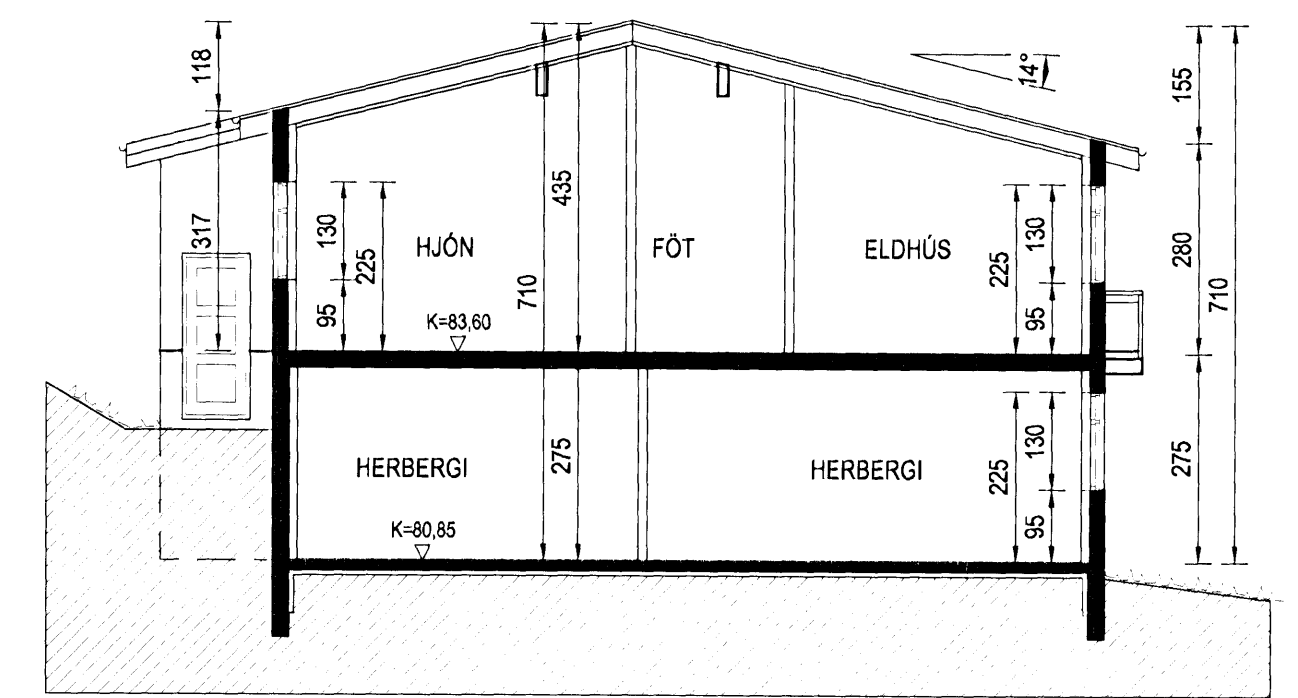

SNID B-B

Skráningartafa: FURUÁS 30				Skrásetjari: Erlendur Árni Hjálmarsson													
Landnúmer: 207233				Kennitala: 100355-5239													
Matshlutanúmer: 01				Útgáfa: 4.01e Dags: 24.10.2008													
Uppskipting og lýsing				Stærðir													
D0	D1	D2	D3	D4	D5	D5M	D6	D7	D8	D9	D10a	D10b	D11	D12	D16	Rekntísla	D17
Lokun	Rými hæð-röð	Notkun texti	Höfuð-flokkun	Eignarhald	Botnfötur m²	Miðfötur m²	Stögar m²	Op m²	Brúttófötur m²	Brúttófötur sh < 1,8	Salarhæð min	Salarhæð max	Skúto rúmmál m³	Nettófötur m²	Birt flatarmál m²	skiptarúmmáls	Skiptarúmmál m³
		Matshluti			301,3	0,0	6,9	6,9	294,4	0,0			1.000,9	243,7	294,4		803,431
		Botn											30,0				
	01	1. hæð			149,8	0,0	6,9	0,0	149,8	0,0			429,3	117,9	149,8		
A	0101	ÍBÚÐ			111,1		6,9		111,1		2,75	2,75	305,5	83,9	111,1	2,75	230,725
A	0102	BÍLGEYMSLA			38,7				38,7		3,20	3,25	123,8	34,0	38,7	3,20	108,800
	02	2. hæð			151,5	0,0	0,0	6,9	144,6	0,0			541,6	125,8	144,6		
A	0201	ÍBÚÐ			151,5			6,9	144,6		2,80	4,35	541,6	125,8	144,6	3,57	449,106
C	0202	SVALIR			14,8				14,8							1,00	14,800
Athugasemdir																	
Samelgningur sumra																	
Eignarhald																	
	Eignarhald	Notkun texti	Birt flatarmál m²	Skiptarúmmál Sereign m³	Sereign og sameign m³												
	0101	ÍBÚÐ	255,7	694,631	694,631												
	0102	BÍLGEYMSLA	38,7	108,800	108,800												
	Alls		294,4	803,431	803,431												

Númer	Dags	Skýring breytingar	Br. af
Erlendur Árni Hjálmarsson, Byggingafræðingur, 100355-5239		MKV. 1:100	DAGS. 24.10.2008
Klébergi 6, 221 Hafnarf.		TEIKN. GG	HANNAD
HEITI VERKS: Furuás 30, Hafnarfirði -Íbúðarhús		ÁRITUN HÖNNUÐAR	ÚTGÁFA NR. 1
HEITI TEIKNINGAR: Útlit, snið, skráningartafa		ÁRITUN SAMRÆMINGARHÖNNUÐAR	NR. TEIKNINGAR A-102
			DAGS. ÁRITUNAR
			DAGS. ÁRITUNAR