




Samþykkt bann
 14 MAY 2008
 Byggingarfræðingur / Arkitekt
 P.h. Jón Sigurðsson

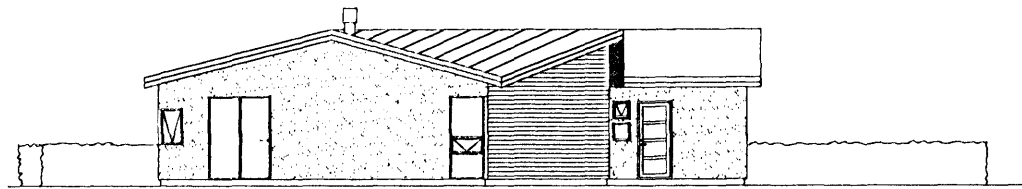

VESTURHLIÐ:

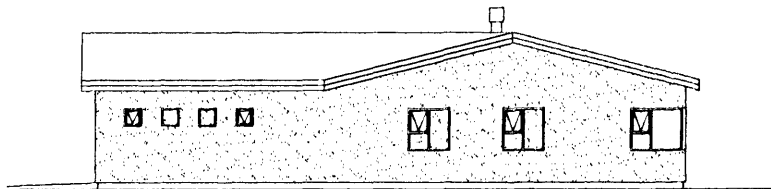



AUSTURHLIÐ:

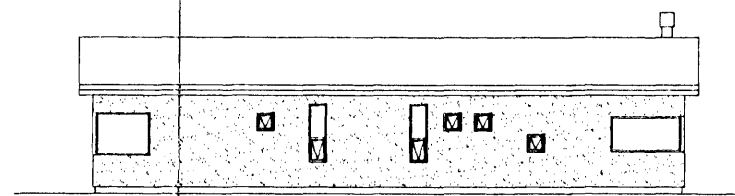


NORÐURHLIÐ:



SUÐURHLIÐ:

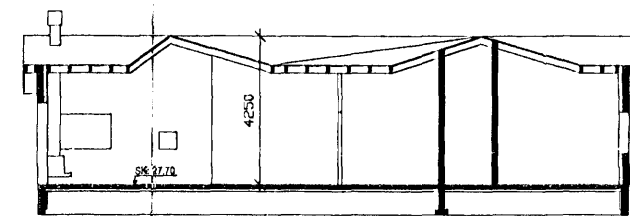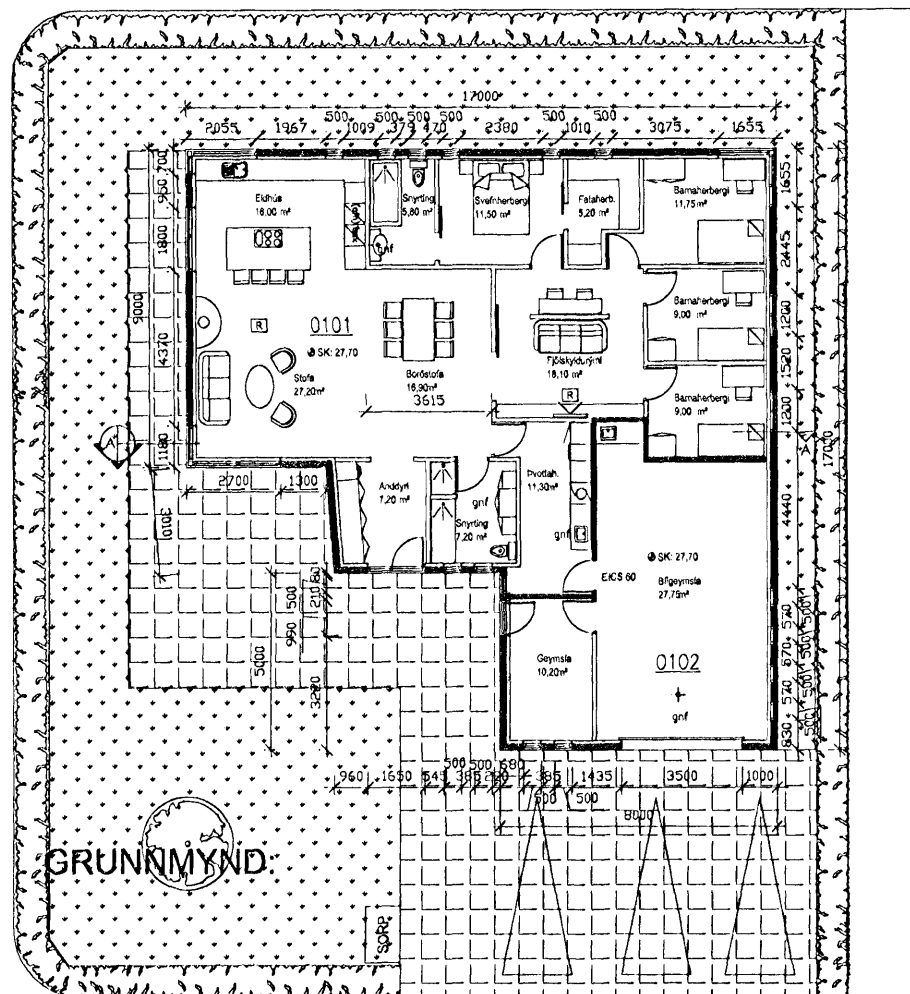

SNIÐ: A-A

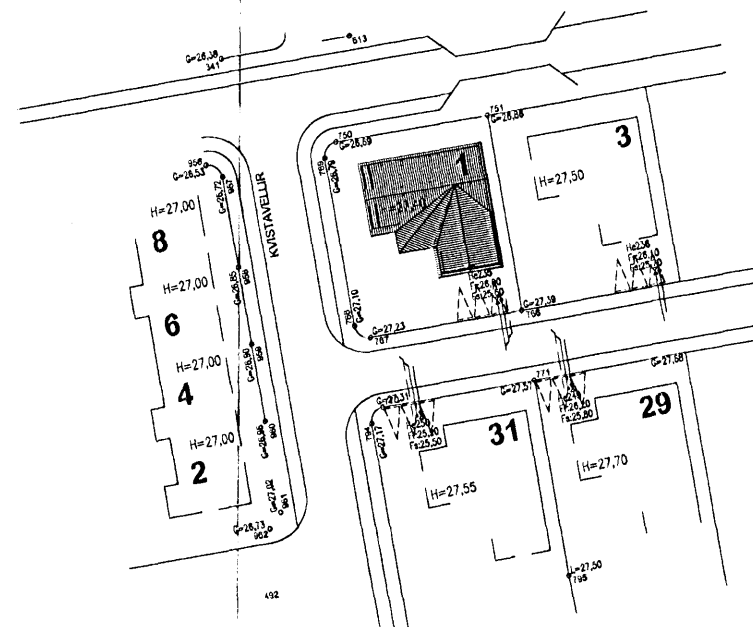

AFSTÖÐUMÝND:

Helstu stærðir

Brúttó flatarmál Samtals 232,0 m²
 Brúttó rúmmál Samtals 742,4 m³

Byggingarlýsing og skýringar:

Sökkul:
 Sökkull og plata eru staðsteypt sökklar einangraðir

Útveggir:
 Útveggir eru úr steypu, einangraðir að innanverðu með 100mm einangrun. Að utanverðu eru veggir múrhúðaðir og málaðir

Þak:
 Þak er loftað timburþak klætt með timbri og þakpappa þak er einangrað með 200mm steinullareinangrun og klætt af með heitgalvanhúðuðu búrústáli

Gluggar:
 Gluggar eru timburgluggar í steyptri. Einangrunargler er í gluggum og er loftabil 12mm á föstum glerjum og 9mm á lausum gluggafögum.

Greið flóttaleið er úr öllum herbergjum

Kóinnunartölur skulu vera í samræmi við ÍST 66

Sig. Sveinir Gunnarsson
 310855-5299

EINBÝLISHÚS
 KVISTAVELLIR 1
 221 HAFNARFIRÐI
 ÚTLIT / GRUNNMÝND / SNEIÐING
 VERKAUPI:
 JÓN MARTEINSSON
 HANNAÐ OG TEIKNAD AF:
 JÚLIUSI FINNSSYNI
 BYGGINGAFRÆÐING BFI
 HVERFISGÖTU 31 220 HAFNARFIRÐI
 GSM 860-1712
 e-mail Julius@javerk.is
 TEIKNING NR (99) 001
 JANÚAR 2007
 MÁL 1:100 / 1:500