


Samþykkt þann  
22.04.2008  
Byggingafræðingur / Hafnarfræðingur  
Fh. Jón Sigurðsson

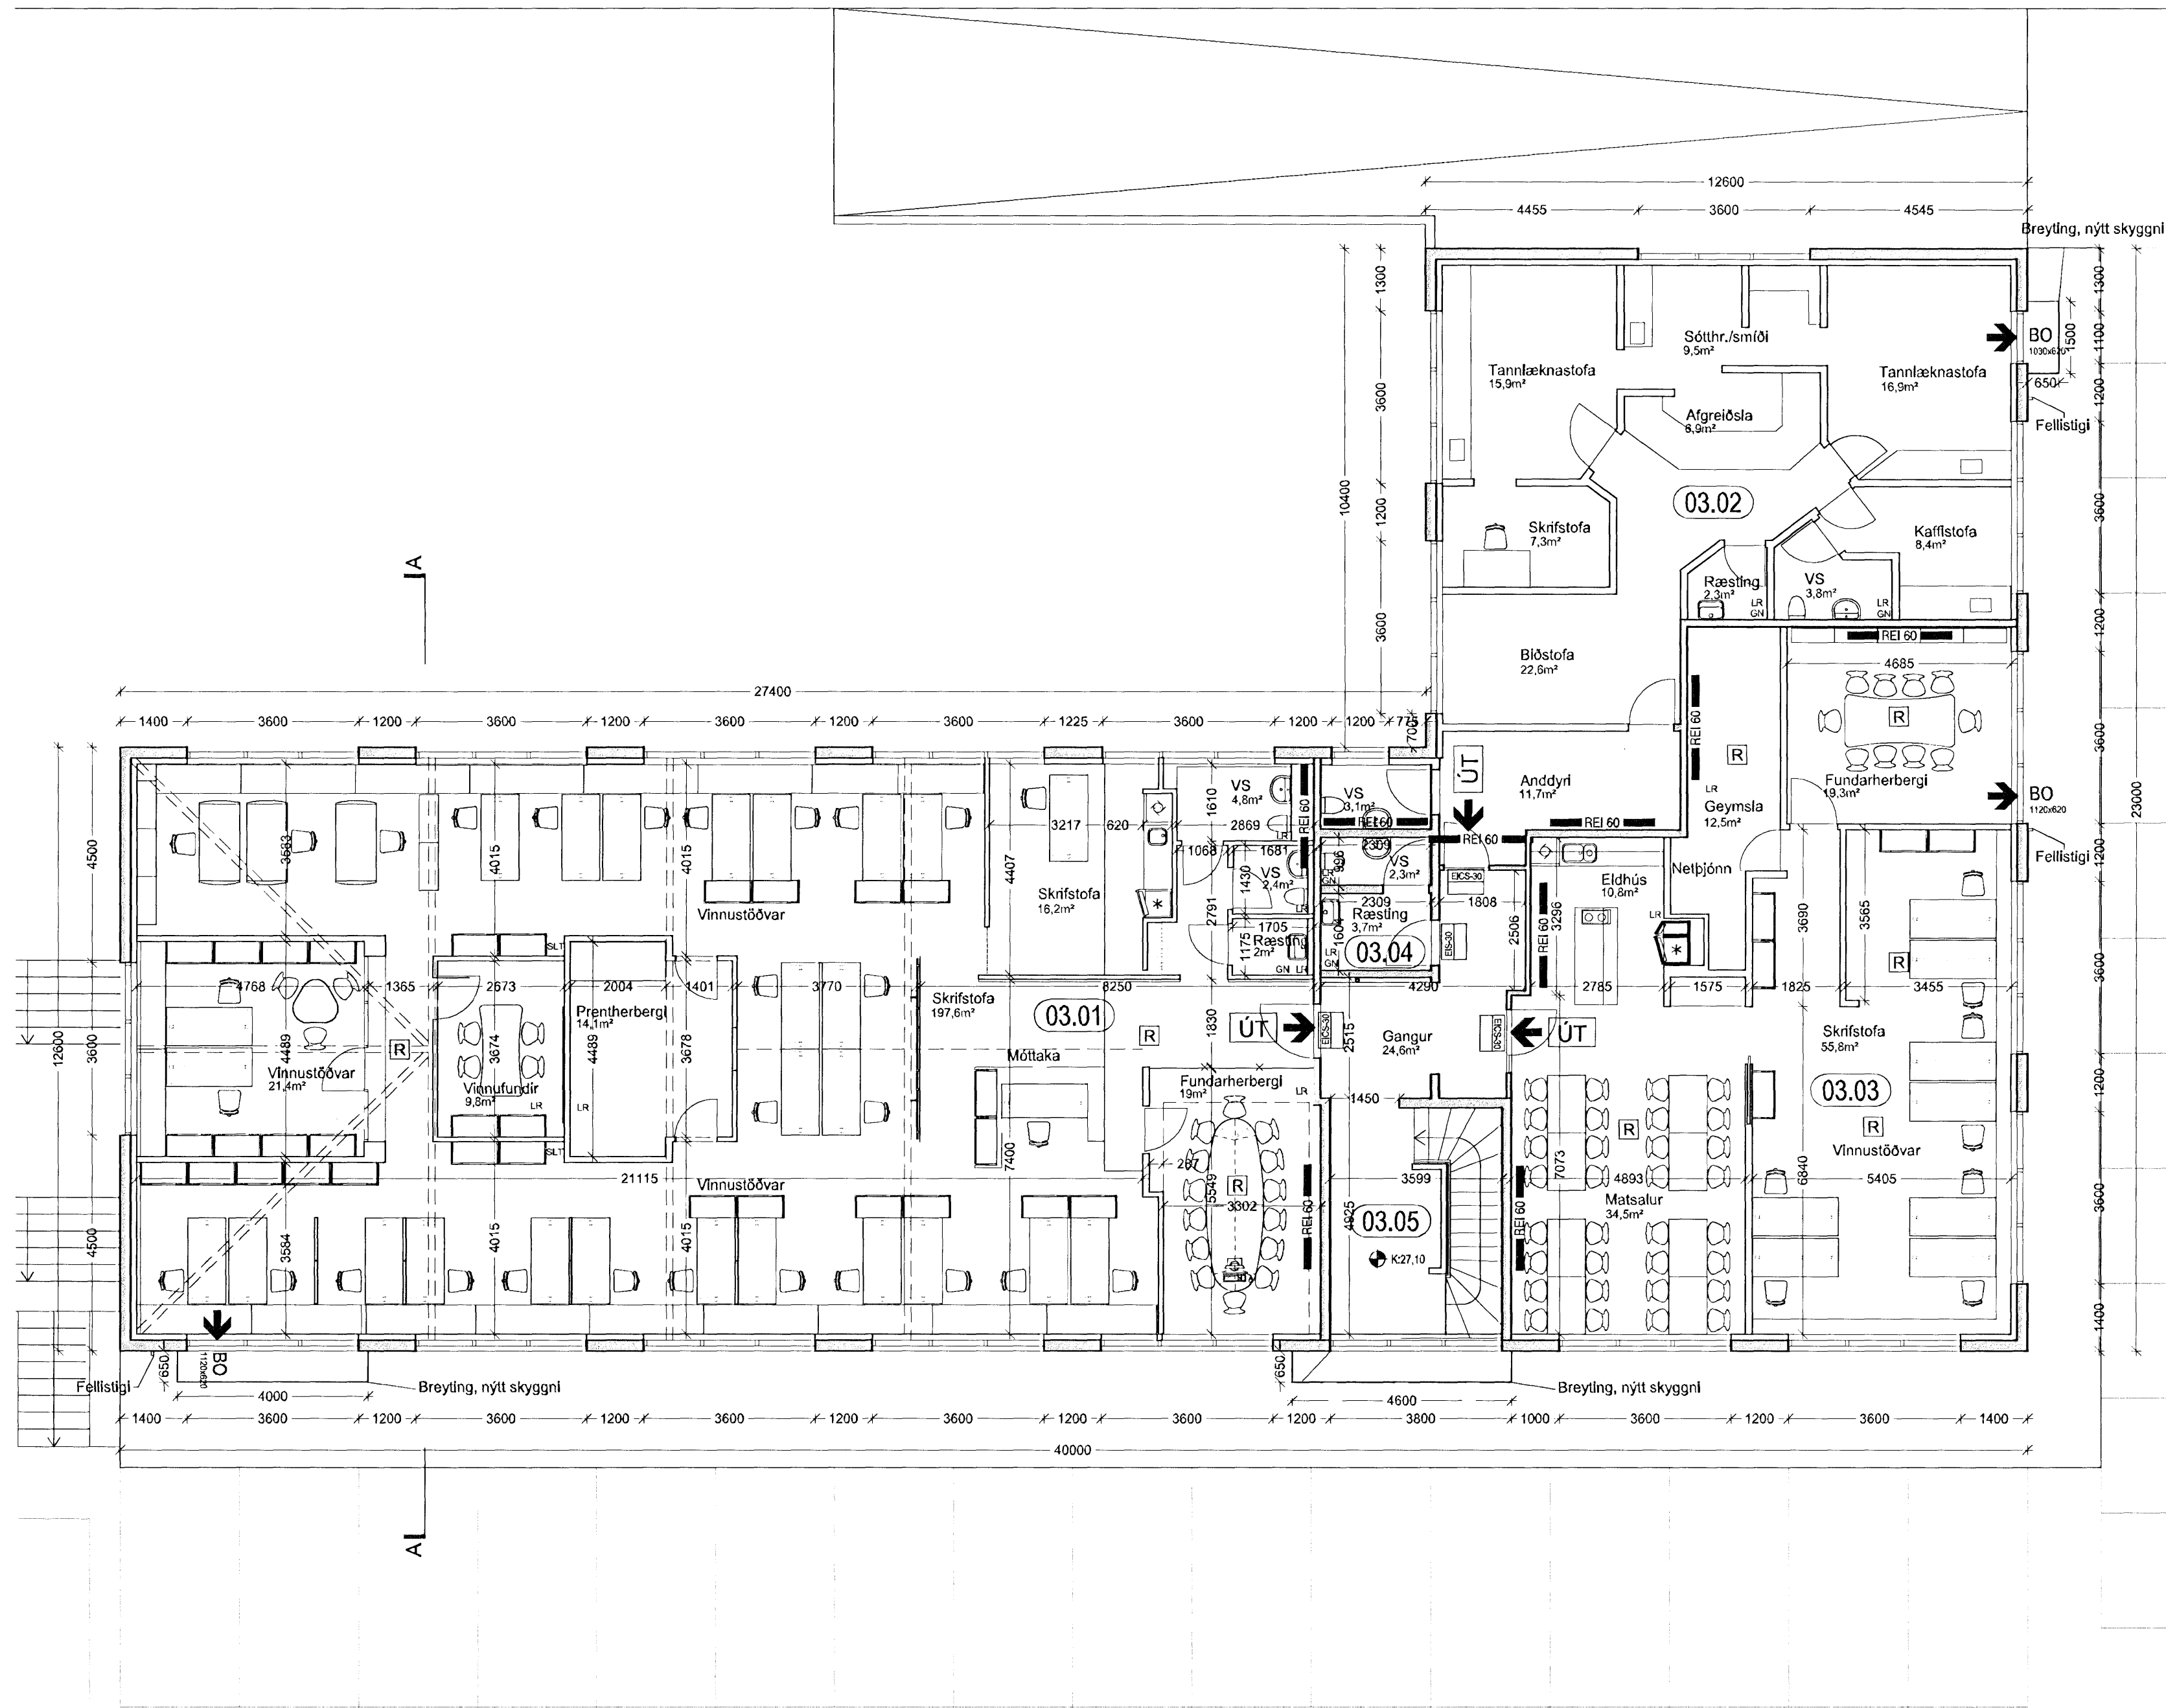

Upprunalegur höfundur: ES Teiknistofan



HEILBRIGÐISEFTIRLIT  
HAFNARFIJARDAR-  
OG KÓPAVOGSSVÆÐIS  
Gardatorgi 7 - 110 Gardaba  
9/10 08 [Signature]

HÚSFÉLAGIÐ TRÖNUHRAUNI 1  
VERKSALPT/ EIGANDI  
VERSLUNAR- OG SKRIFSTOFUHÚSNÆÐI  
TEGUND VERKS

TRÖNUHRAUN 1  
GATASTAÐSETNING


ADALUPPDRATTUR  
GRUNNMYND 3. HÆÐAR

LANDNÚMÉR: 122747  
STAÐGR.: 1400-1-88800010  
MHL: 02  
MKV: 1:100  
BLAÐST/ERD: A2  
ÚTGÁFA DAGS: 05.10.2008  
STOFN DAGS: 29.04.2008  
TEIKNAD: ASK  
YFIRFARID: ASK

0632 - 07 - 0 - A - (99) - 303 - 00  
VERKNR. MAPPA SVÆÐI ÁBYRGÐ SFB NR. RAÐNR. ÚTGÁFA

GRUNNMYND 3. HÆÐAR  
MKV 1:100

Jón Ólafur Ólafsson FAI  
Kt: 110457-2789  
[Signature]  
Sigurður Einarsson FAI  
Kt: 110457-2789

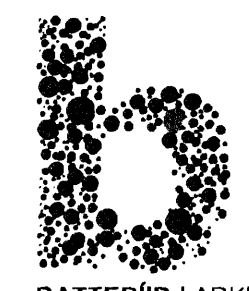

BATTERIÐ | ARKITEKTAR  
Trönuhrauni 1 | 220 Hafnarfirði | Sí: 54 54 700 | batteri@arkitekt.is | www.arkitekt.is