Samþykkt þann
18 MAR 2009
Byggingafulltrúinn í Hafnarfirði
F.h. Sigurður Steinar Jónsson

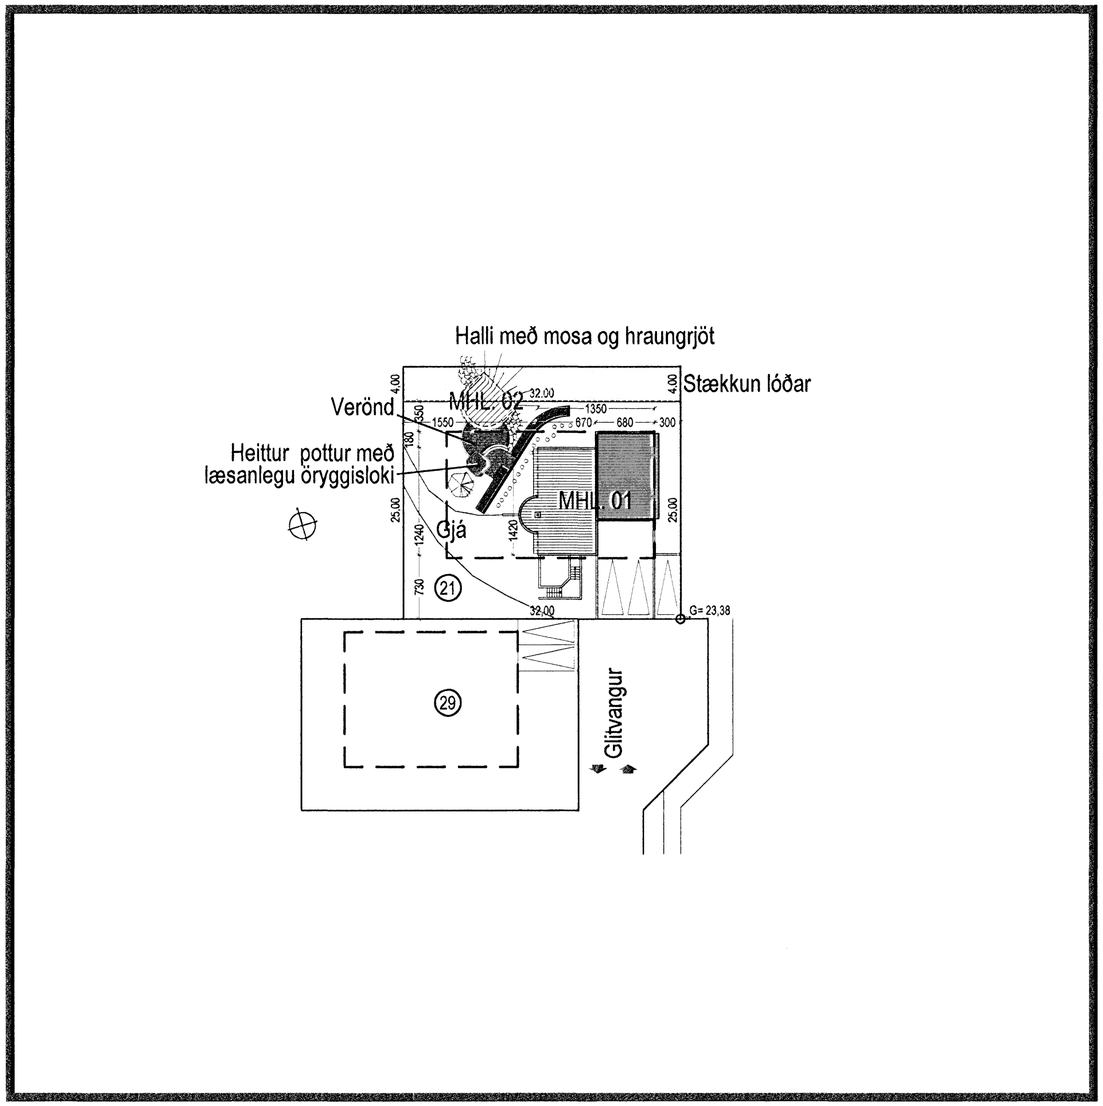

Afstöðumynd

Mkv. 1:500

Glitvangur 31

Í garðinum er gert ráð fyrir einnar hæðar sauna byggingu sem felld er inn í landið . Sökklar, botnplata og þakplatan eru staðsteypt með járnbentri steinsteypu og einagruð með 100 mm plasteinangrun. Húsið er umlukið jarðveg þannig að yfirbragð byggingarinnar er hluti af því landslagi sem nú er til staðar.Gluggar eru timbri og glerjaðir með tvöföldu K-gleri. Húsið er hitað upp með gólfhitakerfi.

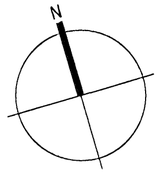

TÁKN

GN	= Gólfniðurfall
ÞN	= Þakniðurfall
LR	= Loftræsting
VLR	= Vélknúin loftræsting
PK	= Póstkassar
NL	= Neyðarljós
BO	= Björgunarop
R	= Reykskynjari
HSL	= Handslökkvitæki
ÚT ▸	= Merktur útgangur
BO	= Fellistigi við björgunarop
	= Brunaslanga
	= Stigleiðsla
	= Stigleiðsla út
	= Stjórnstöð brunaviðvörunarkerfis
	= Inntak
	= Bílastæði fyrir fatlaða
EI60	= Veggir og hæðaskil
EI90	
A-EI60	
A-EI120	
REI60	
REI120	
A-REIM120	
E-CS30	= Hurðir
EI-CS30	
EI-CS60	
E30	= Gluggar

BREYTING

Breyting	Dagsetning	Teiknað	Yfirfarið
1	DD.MM.YY	XXX	XXX
X			

1:500 0 5 10 15 20 25 m

KRark
Kristinn Ragnarsson arkitekt ehf.
Suðurlandsbraut 4a - 3.hæð . 108 Reykjavík . Ísland
S. 564.2255 . Fax. 544.4225
Kt. 581298.3589 . www.krark.is . krark@krark.is

Glitvangur 31

Hafnarfjörður

Afstöðumynd

Verknúmer:	----	**Verkefnastjóri:**	JGE
Hönnun:	SB	**Teiknað:**	JGE
Yfirfarið:	SB	**Samþykkt:**	Kristinn Ragnarsson Kt. 120944.2669
Mælikvarði:	1:500	**Dagsetning:**	09.12.2008
Skrá:	08058IE-L101.dwg	**Blað:**	L101

Copyright © KRark

Plot: 9.3.2009 10:24:30
Save: 6.3.2009 17:50:15
A2