

**TAKN**

- GN = Gólfniðurfall
- PN = Þakniðurfall
- LR = Lofttræsting
- VLR = Vélknúin lofttræsting
- PK = Postkassar
- NL = Neyðarljós
- BO = Björgunarop
- R = Reykskynjarl
- HSL = Handsókkvæðing
- ÚT = Merktur Útgangur
- BO = Felliðgi við björgunarop
- = Brunasianga
- = Stigleiðsla
- = Stigleiðsla út
- = Stjórnsíð brunaviðvörðunarkerfis
- = Inntak
- = Bilastæði fyrir fataða
- EI60 = Veggir og hæðaskil
- EI90
- A-EI60
- A-EI120
- REI60
- REI120
- A-REI120
- E-CS30 = Hurðir
- EI-CS30
- EI-CS60
- E30 = Gluggar

**BREYTING**

Breyting	Dagsetning	Teiknað	Yfirfarið
1	DD.MM.YY	XXX	XXX
X			




**KRark** Kristinn Ragnarsson arkitekt ehf.  
 Suðurlandsbraut 4a - 3. hæð, 108 Reykjavík, Ísland  
 S. 564 2255, Fax. 544 4225  
 Kt. 581298.3589, www.krark.is, krark@krark.is

Glitvangur 31

Hafnarfjörður

Grunnmynd 2.h

Verknúmer:	---	Verkefnastjóri:	JGE
Hönnun:	SB	Teiknað:	JGE
Yfirfarið:	SB	Samþykkt:	Kristinn Ragnarsson Kt. 120944.2669
Mælikvarði:	1:100	Dagsetning:	09.12.2008
Skrá:	08058IE-A102.dwg	Blað:	A102

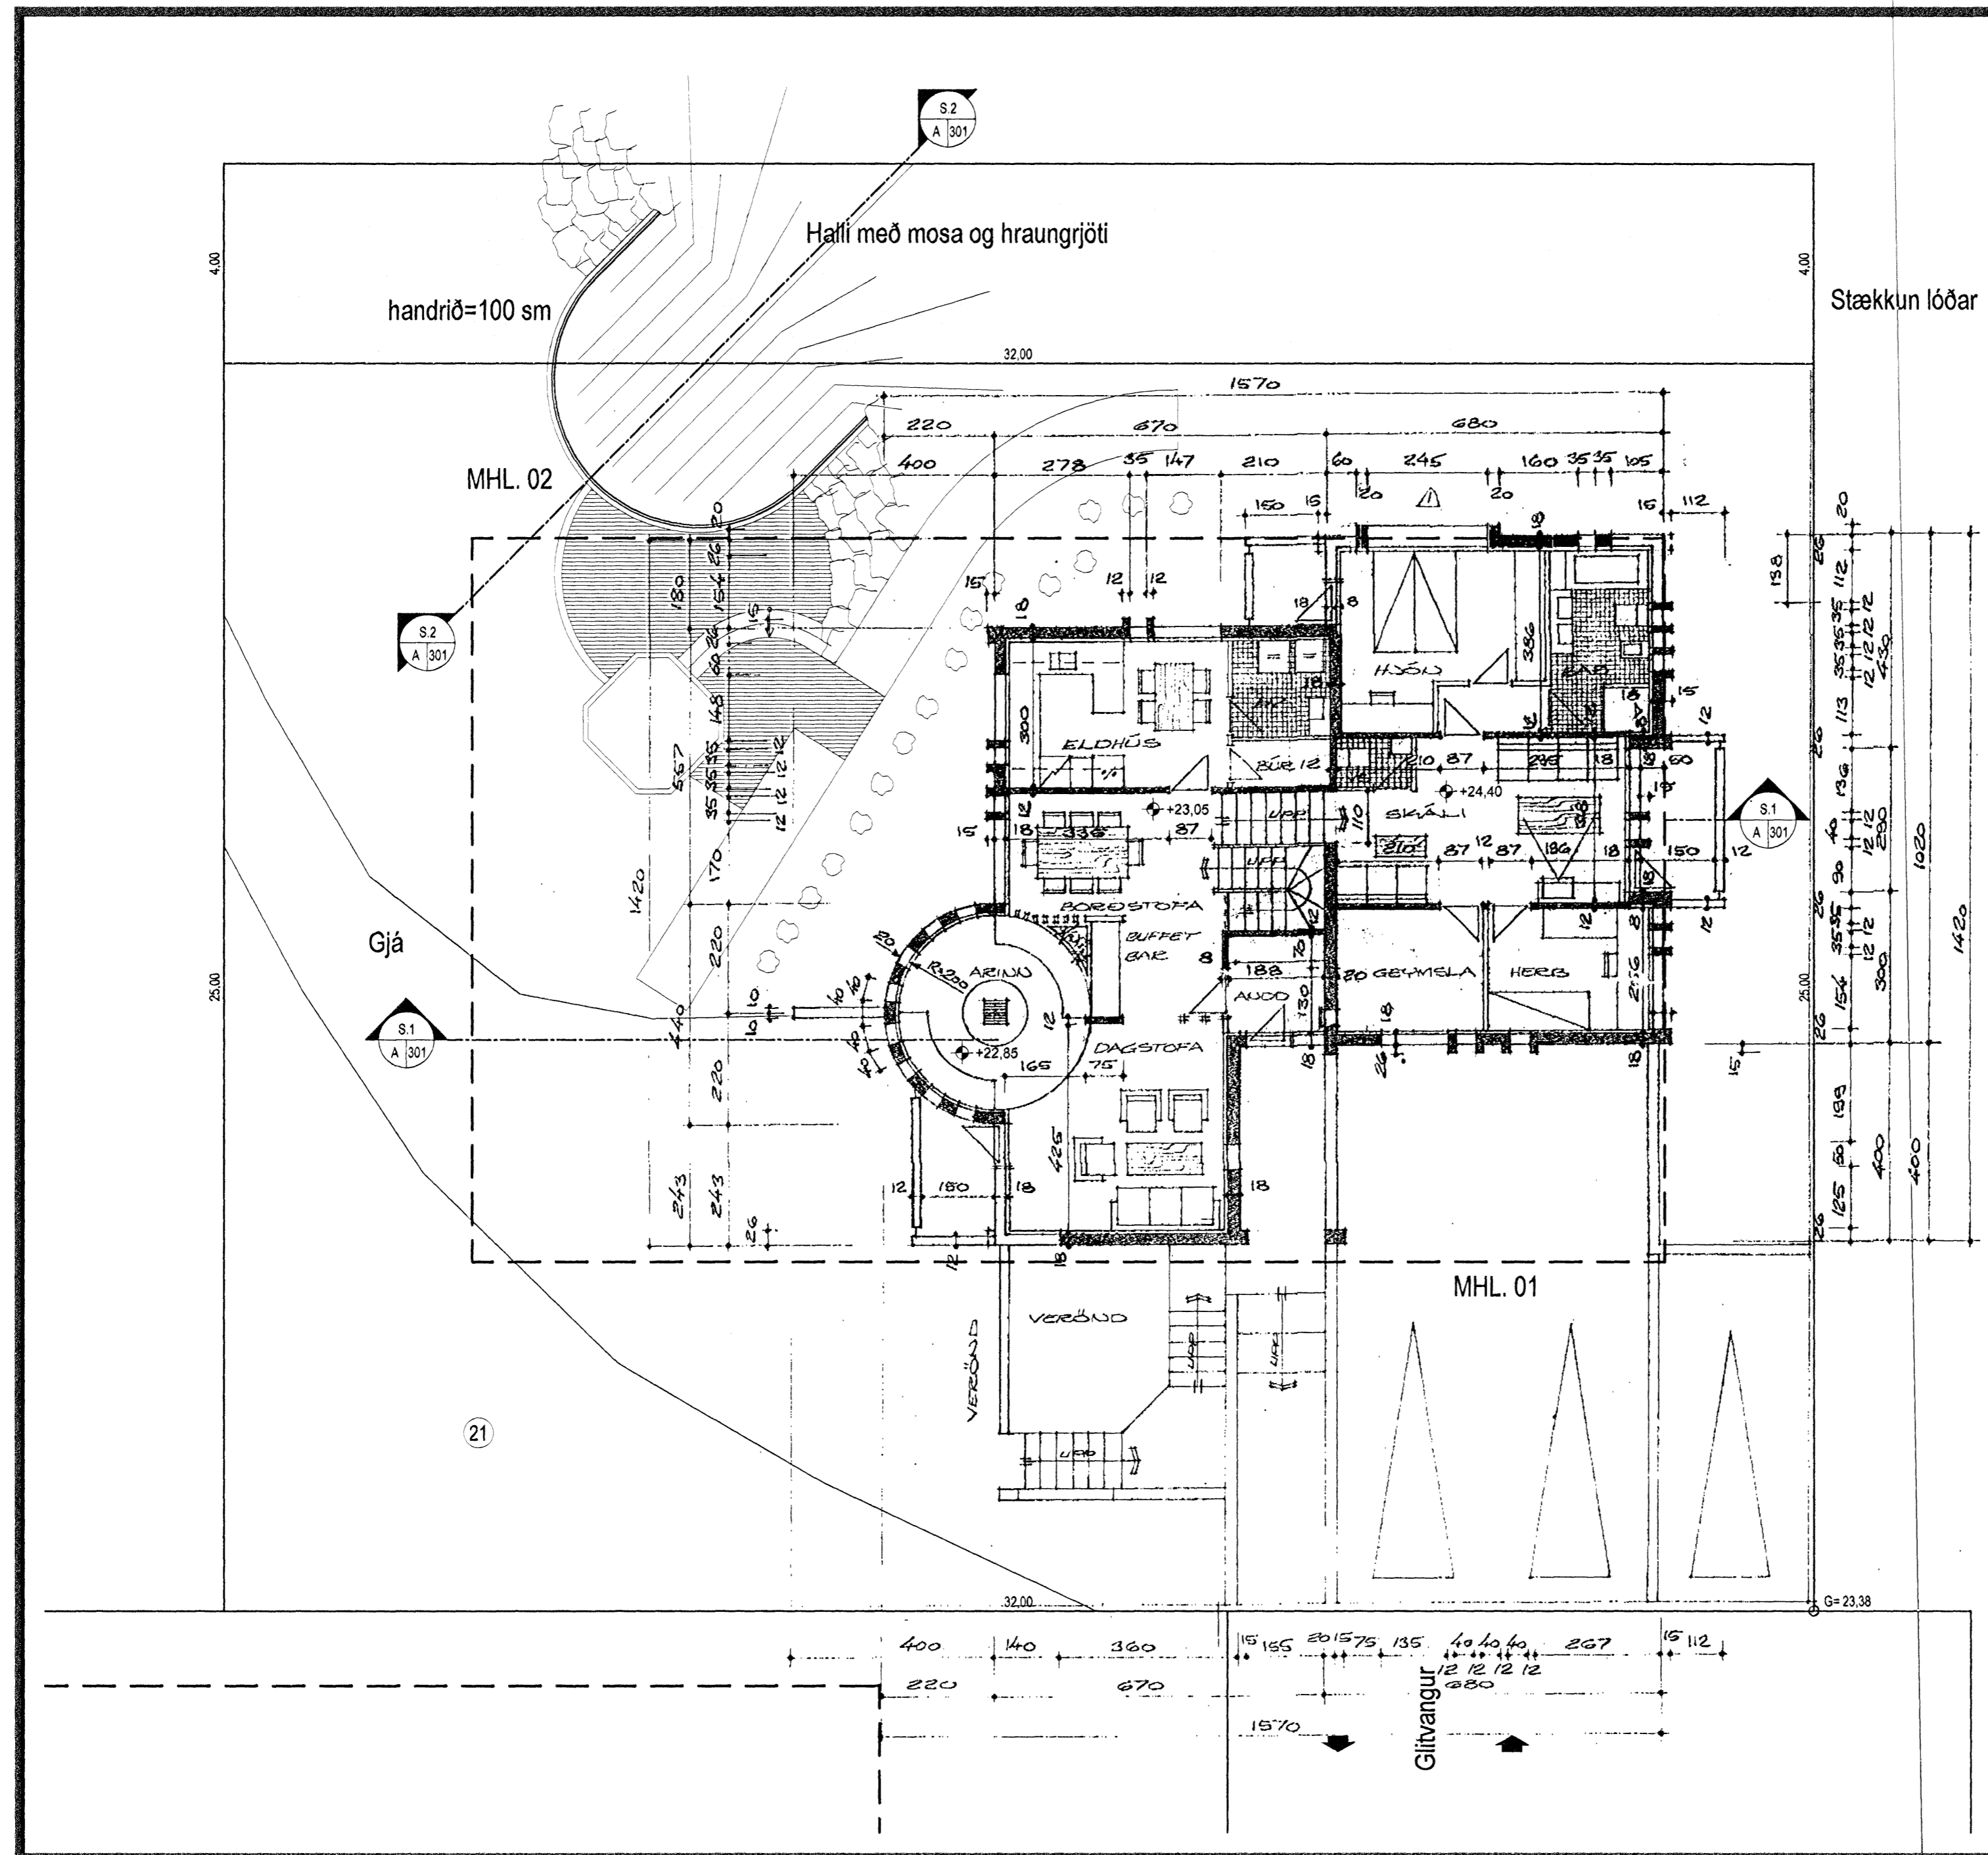

Grunnmynd 2.h

Mkv. 1:100