


Samþykkt þann  
**18 MAR 2009**  
 Byggingfalltrúnn í Hafnarfirði  
 F.h. Sigurður Steinar Jónsson

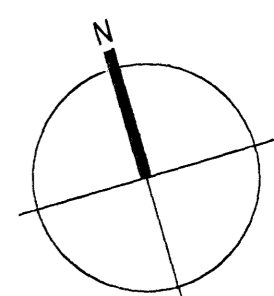


**TAKN**

- GN = Gólfniðurfall
- PN = Þakniðurfall
- LR = Lofttræsting
- VLR = Vélknúin lofttræsting
- PK = Postkassar
- NL = Neyðarjós
- BO = Björgunarpop
- R = Reykskynjar
- HSL = Handslökkvitæki
- ÚT = Merktur útgangur
- = Felliðstigi við björgunarpop
- = Brunaslanga
- = Stigleiðsla
- = Stigleiðsla út
- = Stjórnstöð brunavörðunarkerfis
- = Inntak
- = Bilastæði fyrir fatlaða
- EI60 = Veggir og hæðaskil
- EI90
- A-EI60
- A-EI120
- REI60
- REI120
- A-REI120
- E-CS30 = Hurðir
- EI-CS30
- EI-CS60
- E30 = Gluggar

**BREYTING**


Breyting	Dagsetning	Teiknað	Yfirfarð
1	DD.MM.YY	XXX	XXX
X			

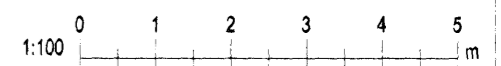

**KRark** Kristinn Ragnarsson arkitekt ehf.  
 Suðurlandsbraut 4a - 3.hæð, 108 Reykjavík, Ísland  
 Sí. 564.2255. Fax. 544.4225  
 Kt. 581298.3589. www.krark.is krark@krark.is

Glitvangur 31  
 Hafnarfjörður  
 Grunmynd 1.h

Verknúmer: ---	Verkefnastjóri: JGE
Hönnun: SB	Teiknað: JGE
Yfirfarð: SB	Samþykkt: Kristinn Ragnarsson Kt. 120944.2669
Mælikvarði: 1:100	Dagsetning: 09.12.2008
Skrá: 080581E-A101.dwg	Blað: A101

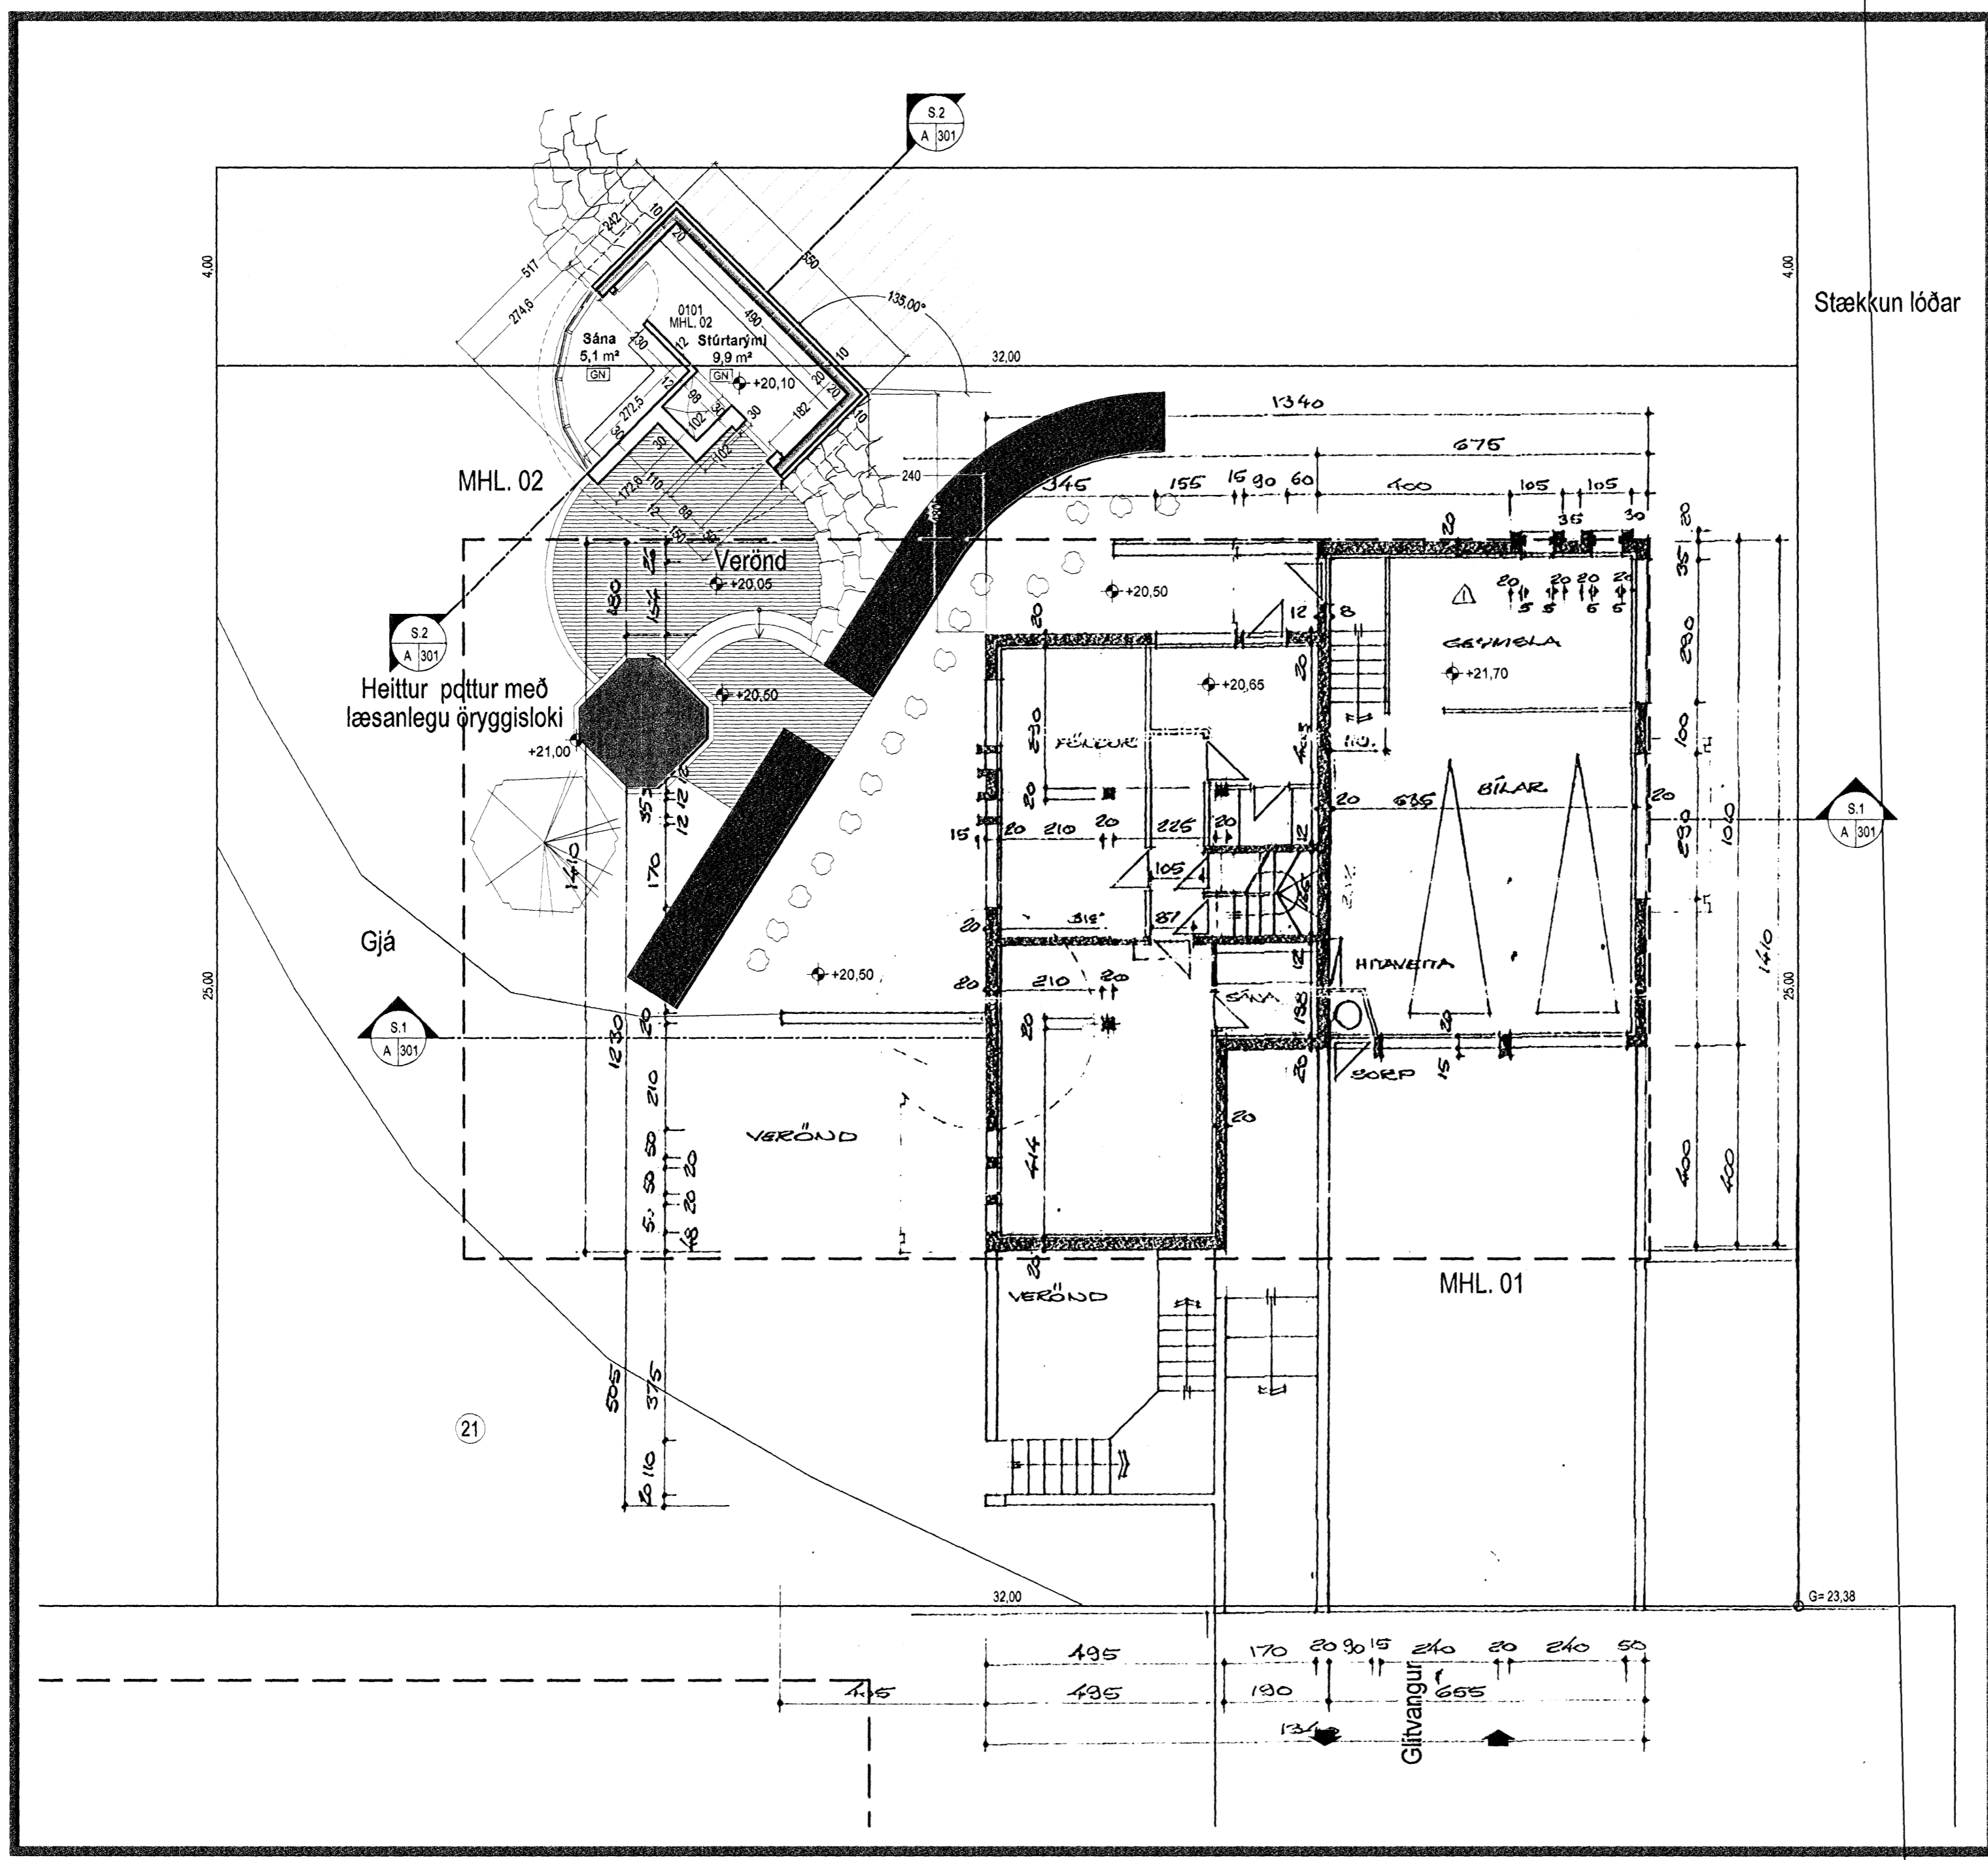

Grunmynd 1.h

Mkv. 1:100

Plót: 9.3.2009 10:22:44  
 Save: 6.3.2009 17:48:11

Copyright © KRark