

HRINGHELLA 3 HAFNARFIRÐI, AFGREIÐSLA.

Samþykkt þann
25 MAR 2009
Byggingaútráðinn í Hafnarfirði
Fh. Sigurður Steinar Jónsson

Iðnaður MHL 01.

Iðnaðar/ tæknihús.

Vélahús MHL 02.

Vélahús/ geymsla/ lokað geymslurými.

Dæluhús MHL 03.

Dæluhús/ geymsla.

Málmstöð MHL 04.

Málmstöð.

Málmstöðarahús MHL 05.

Stjórnhús/tölvur/tæknirými.

Afgreiðsla MHL 06.



Skrifstofur/ bifvog/ starfsmannaaðstaða.

Skemman. MHL 07.


Geymsla/ málmflokkun.

Dekkjastæði. MHL 08.

Dekkjastæði.

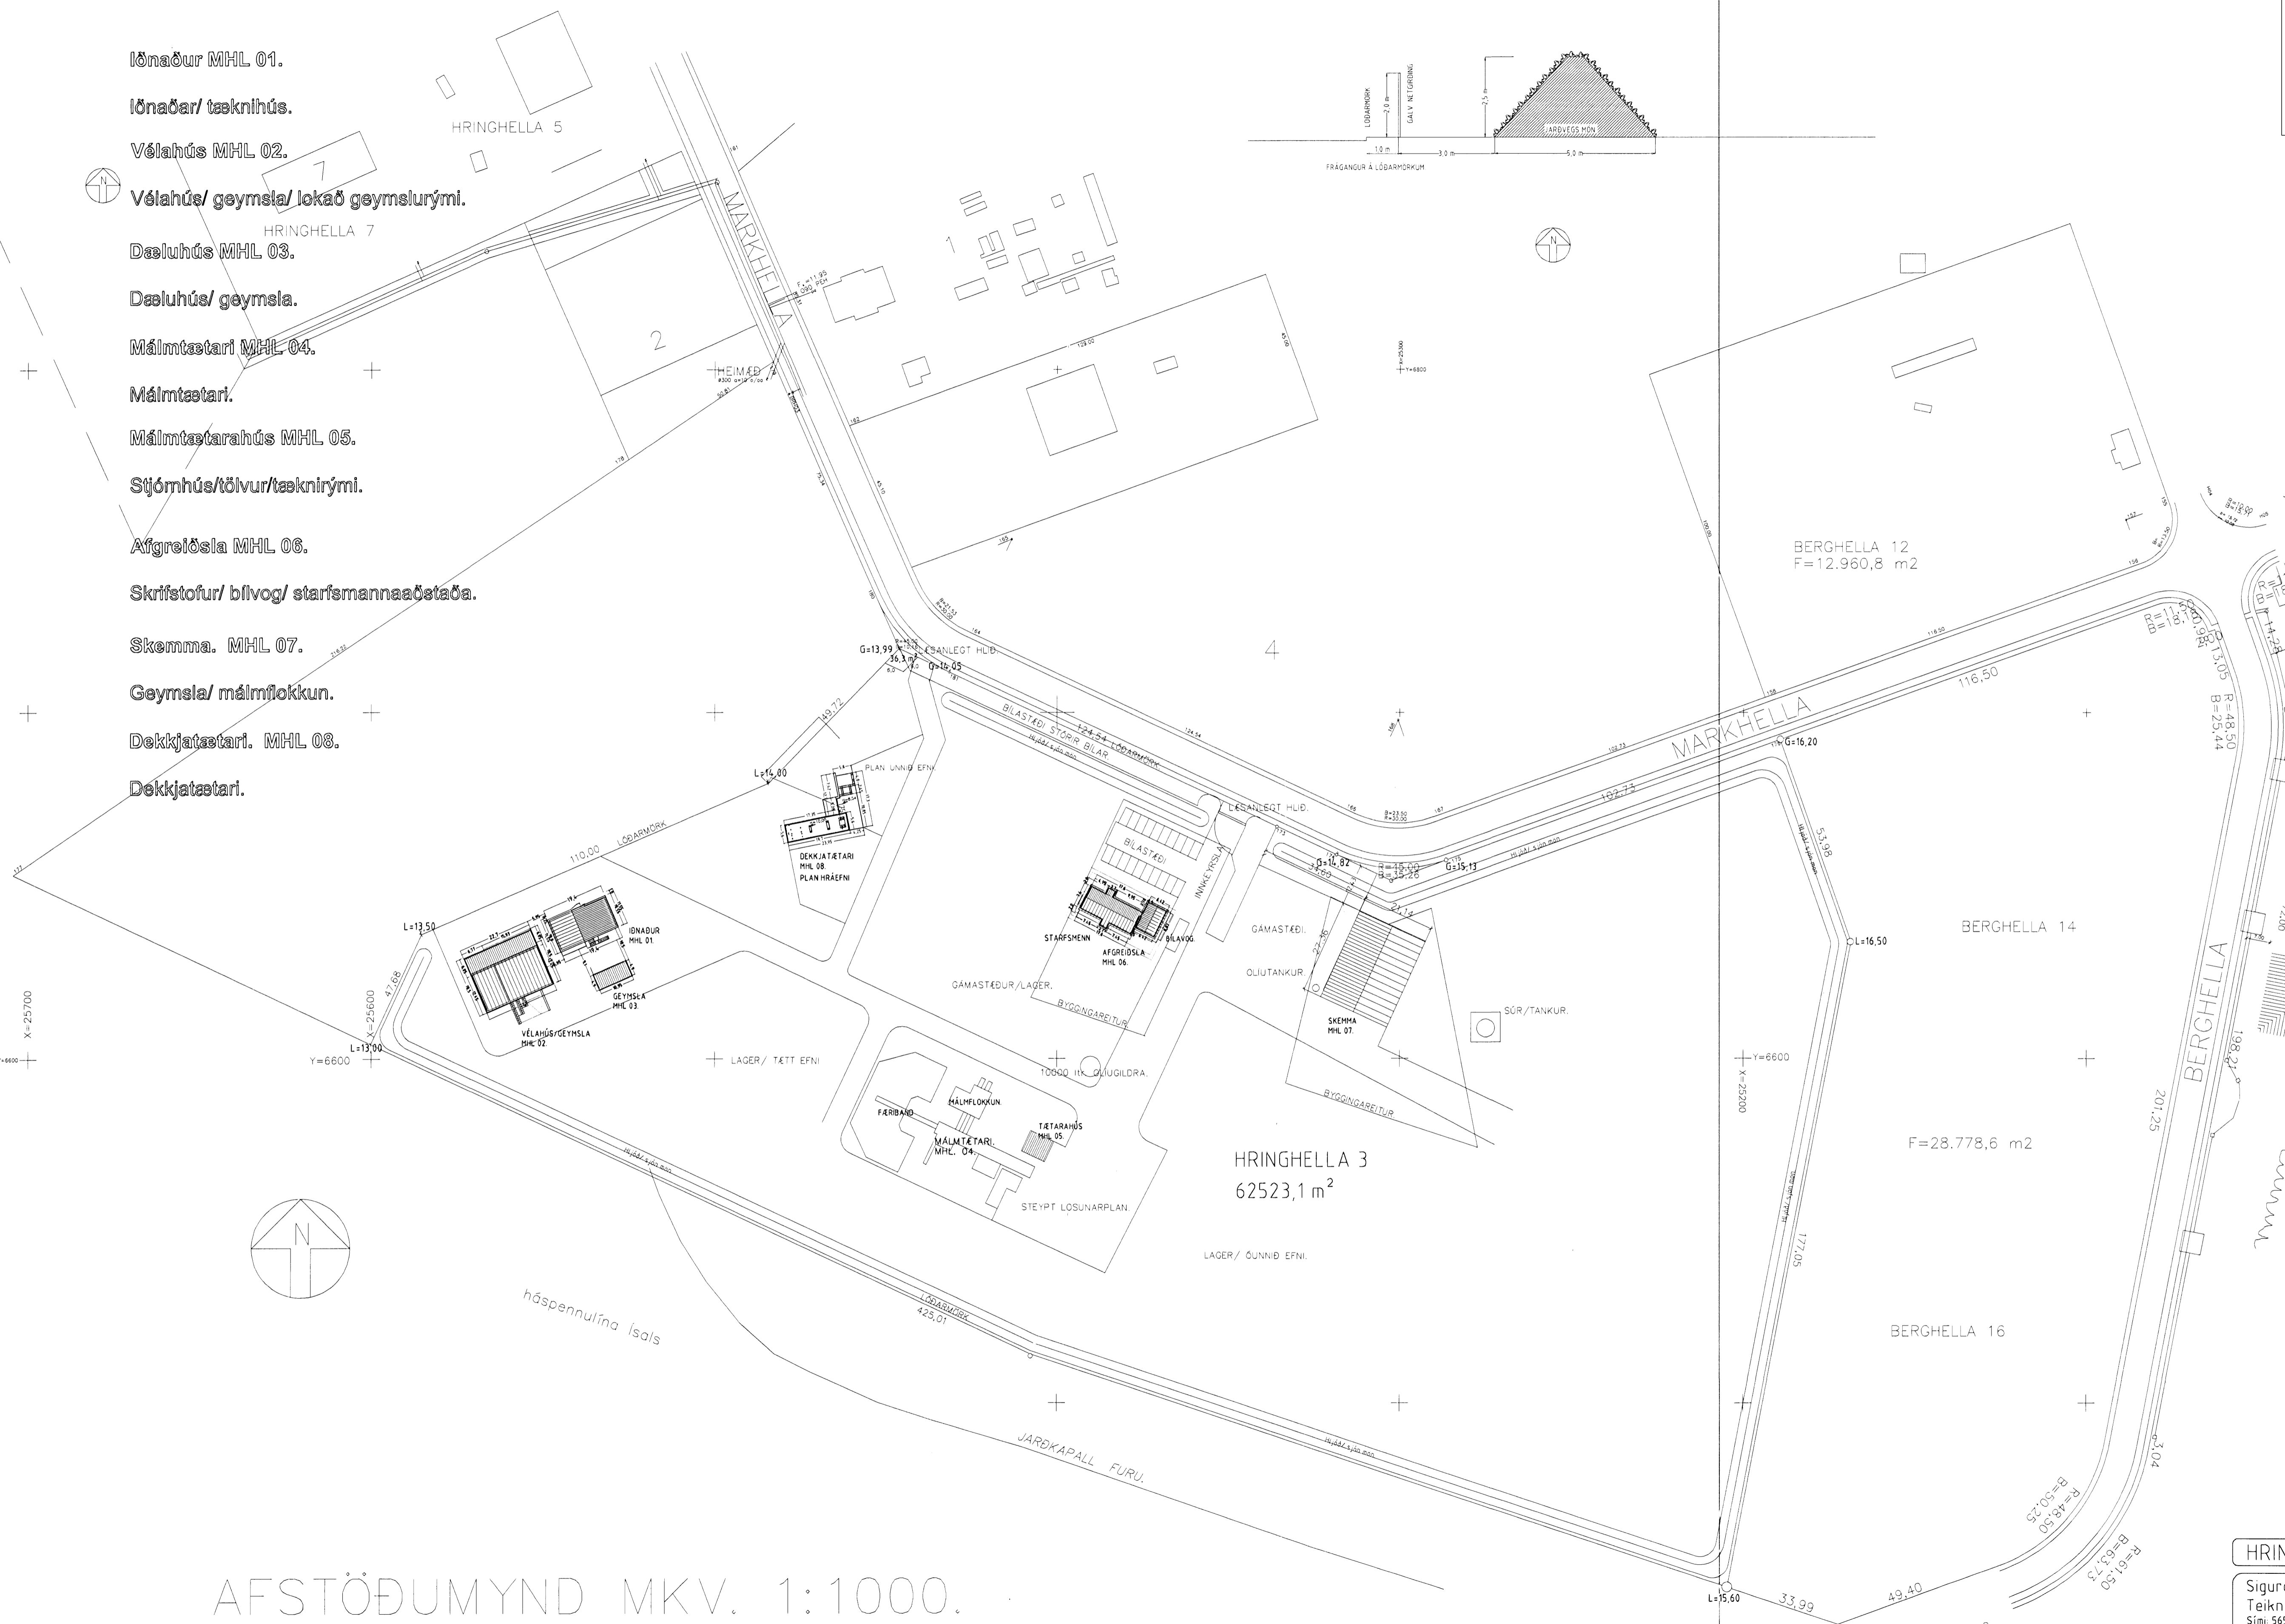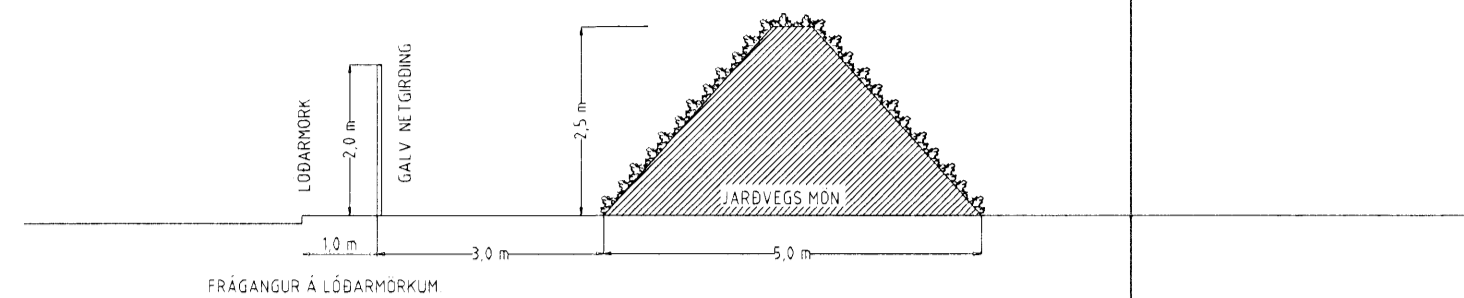

X=25700
Y=6600

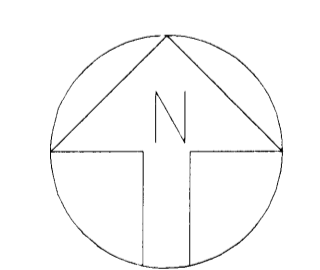

HRINGHELLA 3
62523,1 m²

BERGHELLA 12
F=12.960,8 m²

BERGHELLA 14
F=28.778,6 m²

BERGHELLA 16

AFSTÖÐUMYND MKV. 1:1000.

HRINGHELLA 3 HAFNARFIRÐI.

Sigurður Þorvarðarson byggingafræðingur bfi.
Teiknistofan Strandgötu 11 220 Hafnarfirði.
Sími: 5651510. Netfang: teiknistofan@simnet.is
STH: teiknistofan ehf. kt. 510298-2769 Kf. aðalhönnuður: 141250-4189

Skýringar:	Aðaluppdráttur.
Teikning:	Afstöðumynd.
Málkvarði:	1:1000
Dagsetning:	12 janúar 2009.
Undirskrift:	<i>hjh</i> 27.02.09.
Blad nr.:	9 af 9
Breytt:	Mhl. 02, dæluhúsi breytt í vélahús og geymslu, dags. 26.02.2009

Y=6400