

Grunnmynd 1 hæðar

Hverfisgata 4b, bílageymsla.

Lýsing: Byggð er sambyggð bílageymsla á lóðarmörkum.


Byggingarefni:

Útveggir eru staðsteyptir einangraðir að innan með 100mm plasteinangrun og klædd að utan með standandi bárujárni. Gólfplata eru staðsteypt. Burðarvirki í þaki er úr sperrum 50x225mm c/c 600, klætt að utan með borðum (25 x 150) og þakpappa og bárujárni. Loftræsting fyrir þak er með 1 x 30mm röri í hvert sperrubíl.


Þakrennur og niðurföll eru utanálggjandi. Gluggar og útihurðir eru úr tré með tvöföldu einangrunargleri (K-gler). Klæðning í bílageymslu skal vera í flokki 1. Upphitun verður í formi ofna. Vatns og frárennslislagnir eru lagðar í einangrun og grunn. Loftræsting er náttúruleg um opnanlega glugga. Tröppur frá kjallara eru úr forsteyptun einingum, hellurm eða tímbrí, tröppurnar eru ekki festar við útvegg.

Frágangur á lóðarmörkum skal vera í samráði við lóðarhafa aðliggjandi lóða. Eitt bílastæði er á lóð.

5000

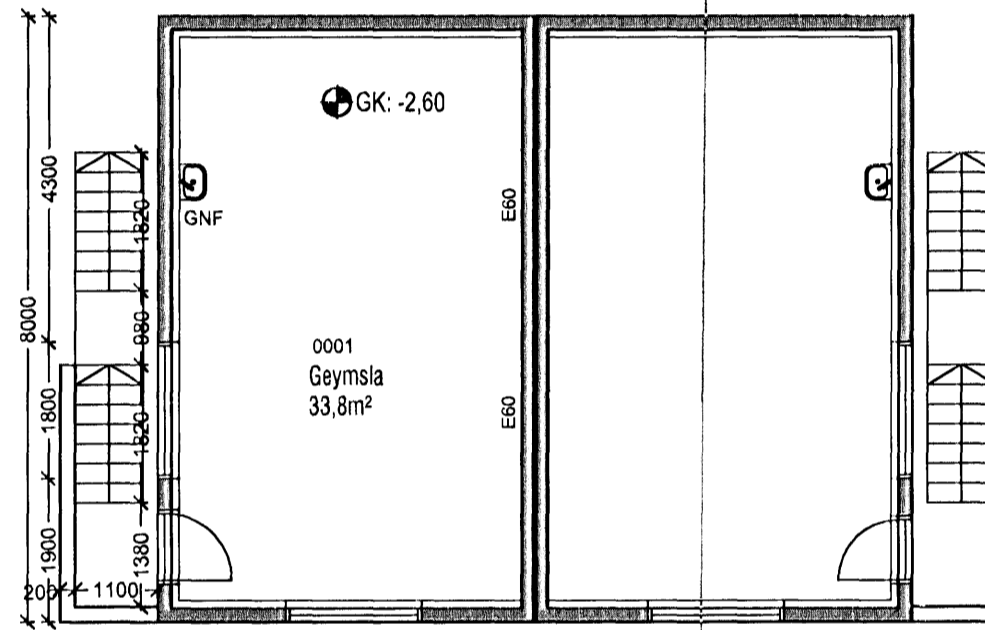

Grunnmynd kjallara

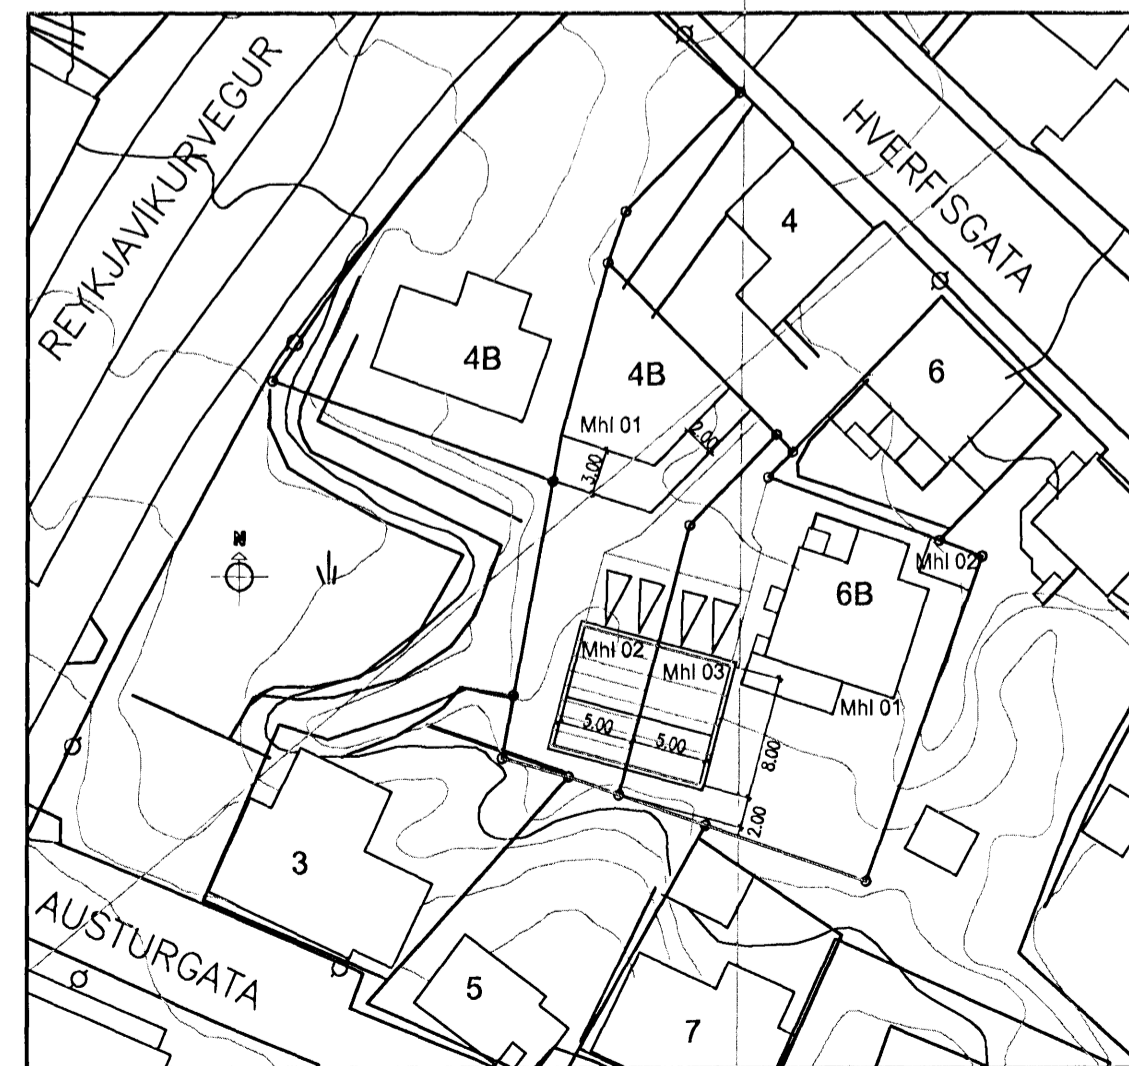

Afstöðumynd 1/ 500

Sambúið þann
22.12.2008
Byggingafræðingur / Hafnarfirði
Fh. Jon Sigurðsson

breytt /dags./ teiknað / lýsing
A/10.10.08/FF/Breytingar á útliti og millivegg.

Hverfisgata 4B
Hafnarfjörður
Skýringauppráttur

Hannað / teiknað : ff Verknúmer : 0621
Mælikvarði : 1/100 Dagsetning : 15.12.07

Teikn.nr. 101 A

Aðalhönnuður :
Friðrik Friðriksson arkitekt Faí, Kt: 211256-4519 *Hanna*

Teiknistofan TÁK

Langholtið 111, 104 Reykjavík
Sími: 551 10 60 Fax: 551 10 66 Netfang: ffark@islandia.is