

Grunnmynd 1 hæðar

Hverfisgata 6b, bilageymsla.

Lýsing: Byggð er sambyggð bilgeymsla á lóðarmörkum.

Byggingarefni:



Útveggir eru staðsteyptir einangraðir að innan með 100mm plasteinangrun og klædd að utan með standandi bárujárni. Gólfplata eru staðsteypt. Burðarvirki í þaki er úr sperrum 50x225mm c/c 600, klætt að utan með borðum (25 x 150) og þakpappa og bárujárni. Loftræsting fyrir þak er með 1 x 30mm röri í hvert sperrubil.

Þakrennur og niðurföll eru utanálggjandi. Gluggar og útihurdir eru úr tré með tvöföldu einangrunargleri (K-gler). Klæðning í bilageymslu skal vera í flokki 1. Upphitun verður í formi ofna. Vatns og frárennslislagnir eru lagðar í einangrun og grunn. Loftræsting er náttúruleg um opnanlega glugga. Tröppur frá kjallara eru úr forsteyptun einingum, hellurm eða timbri, tröppurnar eru ekki festar við útvegg.

Frágangur á lóðarmörkum skal vera í samráði við lóðarhafa aðlggjandi lóða. Eitt bílastæði er á lóð.

Samþykkt þann
22.08.2008
Byggingaf. Útveggir / Hafnarfirði
Fh. Jon Sigurðsson

breytt / dags. / teiknað / lýsing
A/10.10.08/FF/Breytingar á útliti og millivegg.

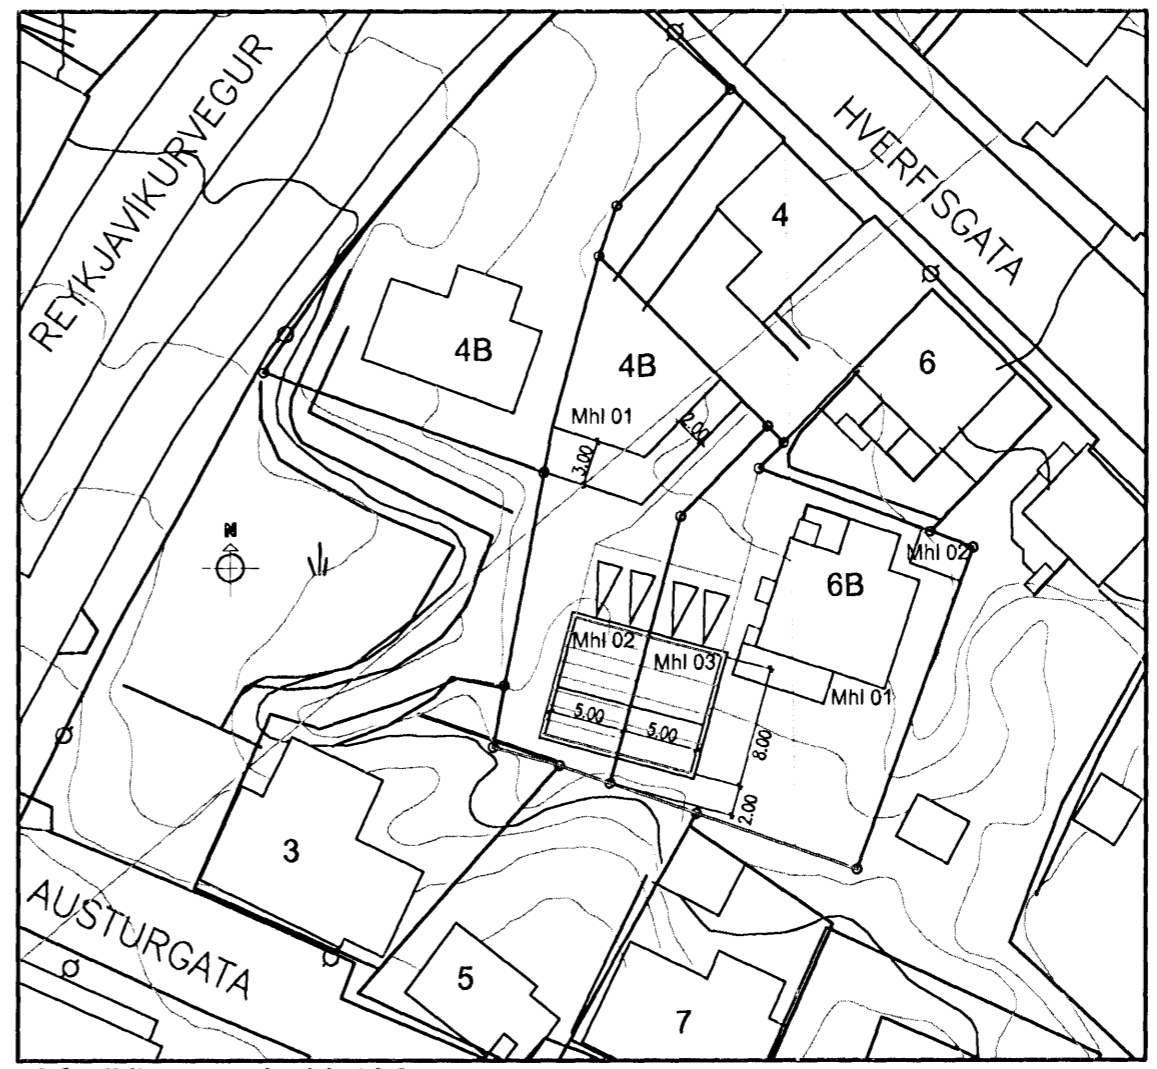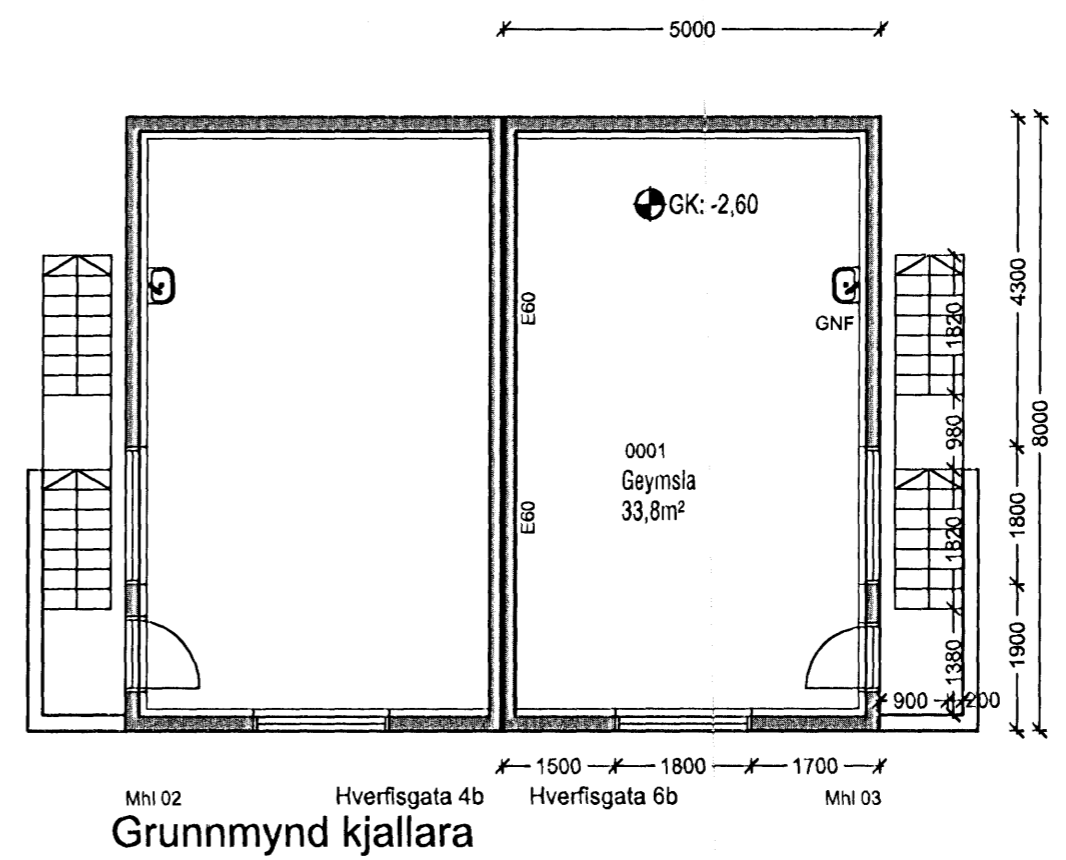

Hverfisgata 6B
Hafnarfjörður
Skýringauppráttur

Hannað / teiknað : ff Verknúmer : 0621
Mælikvarði : 1/100 Dagsetning : 15.12.07

Teikn.nr. 101 A

Aðalhönnuður : Friðrik Friðriksson arkitekt Fa, Kt: 211256-4519 *Friðrik Friðriksson*

Teiknistofan TAK
Langholtsgveg 111, 104 Reykjavík
Sími: 551 10 60 Fax: 551 10 66 Netfang: ffark@islandia.is