



Sambýkt þann
30. JUL 2008
Ragnar G. Gunnarsson
Ragnar Gunnarsson

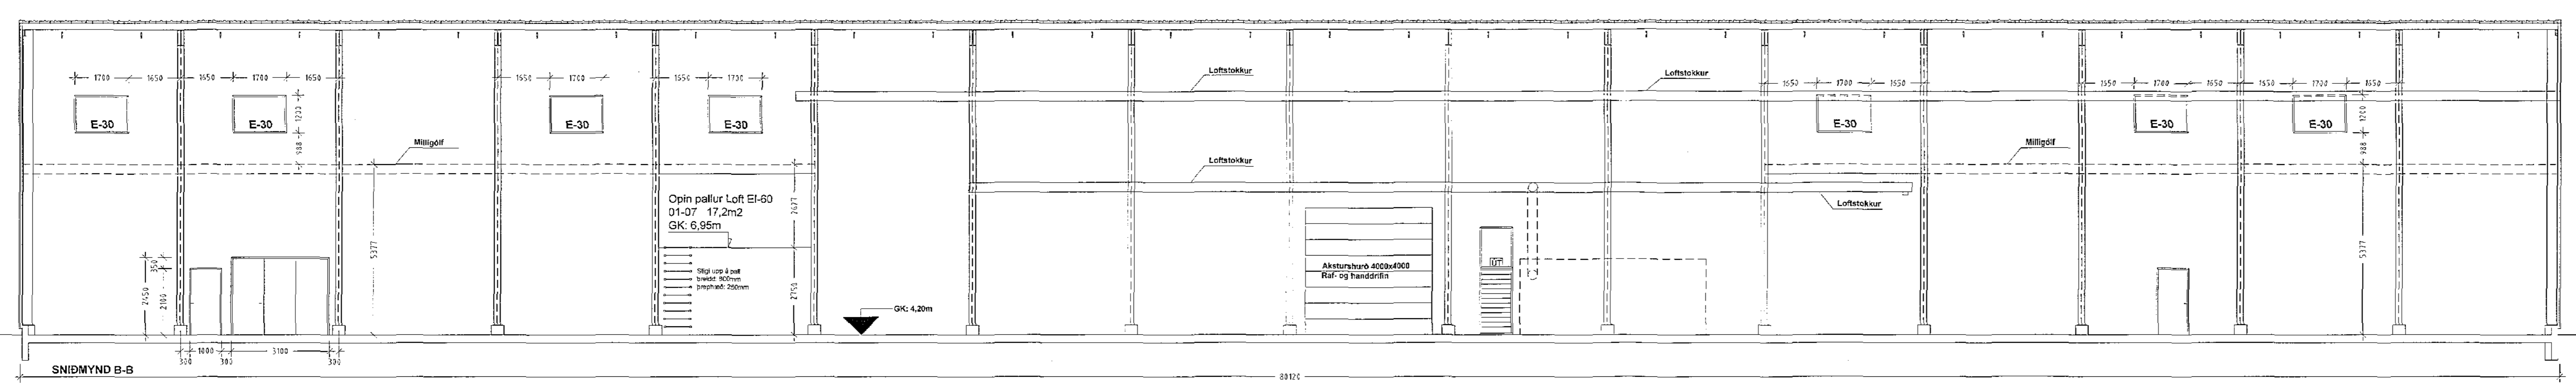

Uppdráttur yfirfarinn. 2008/07.12
Ragnar G. Gunnarsson
Ragnar G. Gunnarsson tæknifræðingur
Brunahönnuður. Kl. 110947-2839

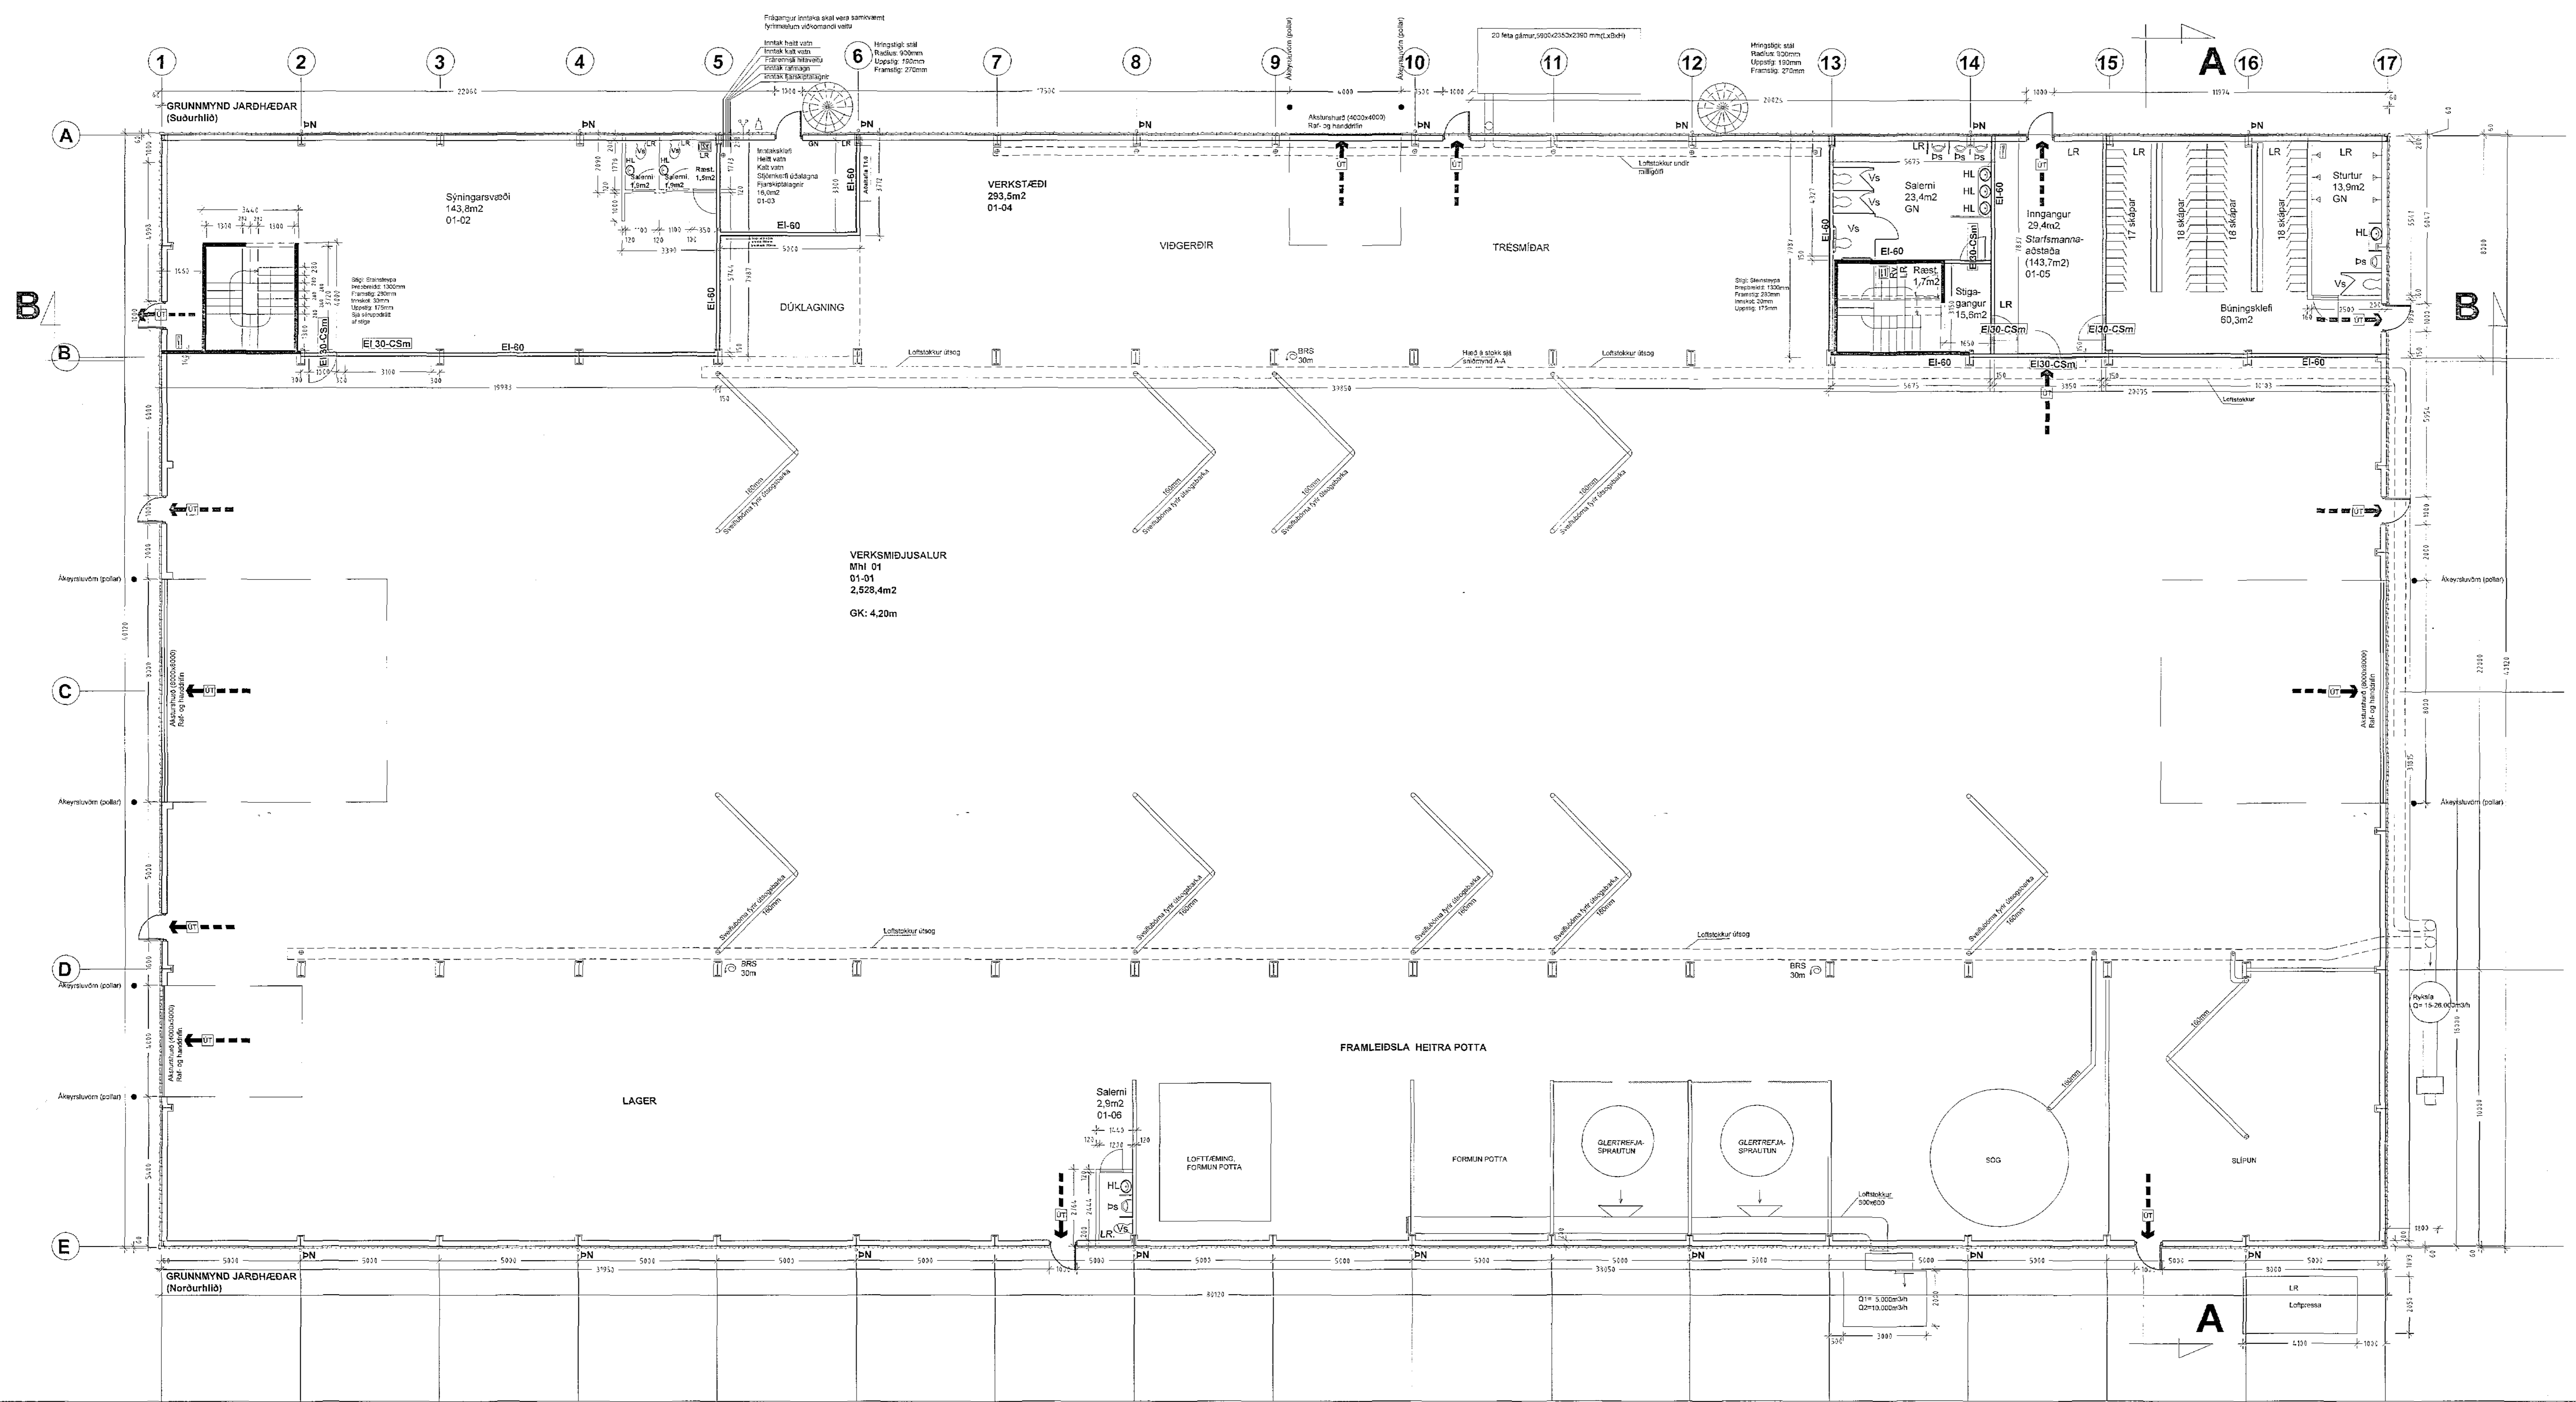

2007.10.11. LÖTTFREISA, LÖTTFREISA
2007.09.01. REYKJÓRUR Í HAFNAR, HEINGEISA ÚTI, HVAÐ SKULAGI BRYTT
2007.05.30. STRAUOGSKAUR, LAMMUR BRUNHÖNNUNARFRÁHVAÐI, TEXT
2007.05.01. TEXTI LÖTTFREISINNI
2007.04.10. JAKTSTUR, BRUNHÖNNUN, HVAÐ, TEXT, LÖTTFREISA

TEIKNISTOFA
ÓSEYRARBRAUT 29 HAFNARFJÖRÐUR
BRUNAVARNAUPPDRÁTTUR
GRUNNMYND I HÆÐAR
HAFNARFJÖRÐUR
SVEINN KARLSSON TÆKNIFRÆÐINGUR FTFL
HRAUNBRÚN 12 220 HAFNARFJÖRÐUR
S.895 4005 NETF. SVENK@NET.IS KT.131247-2069

A-I-B
VEROY . X