


Samþykkt þann

3 0 JUL 2008

Byggingafultrúinn í Hafnarfirði
Fh. Jón Sigurðsson

Jón Sigurðsson

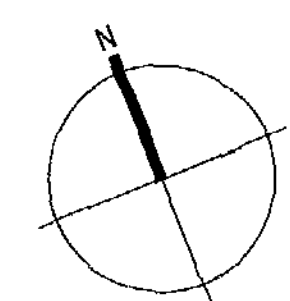


TAKN

- GN = Gólfúrull
- PN = Þakúrull
- LR = Loftsláttur
- VLR = Vélkúll loftsláttur
- PK = Pólkassar
- NL = Neyðarljós
- BO = Stöngunarsög
- R = Reykskýrt
- HSL = Handtölvuáttaki
- UT = Merkur útgangur
- BO = Féllefélj við byggingarop
- BR = Brunarlanga
- OS = Stigstólur
- OS = Stigstólur úr
- OS = Stigstólur brunavörnsmarkaðs
- = Lestak
- = Bláa stólur fyrir aðstoð
- = Veggir og harðark
- E160
- E160
- A-E160
- A-E120
- RE100
- RE120
- A-RE120
- E-CS30 = Hurð
- E-CS30
- EI-CS60
- E30 = Gluggar

BREYTING

Breyting	Dagsetning	Telknað	Yfirlit
1	DD.MM.YY	XXX	XXX
X			

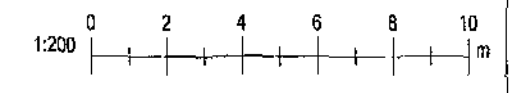


KRark Kristinn Ragnarsson arkitekt ehf.
Suðurlandsvegur 4a - 3. hæð, 105 Reykjavík, Ísland
Sí. 541 2265, Fax 544 4225
Kl. 551 298 3550, www.krark.is, krark@krark.is

Suðrhella 12

Hafnarfjörður

Hæðarlega lóðar

Verknúmer:	07023AI	Verkefnastjóri:	YAI
Hönnun:	KR.YAI	Telknað:	YAI
Yfirfarið:	YAI.JGE	Samþykkt:	Kristinn Ragnarsson Kl. 120944.2869
Mælikvæði:	1:200	Dagsetning:	DD.MM.YYYY
Skrá:	07023AI-L101.dwg	Blað:	L102

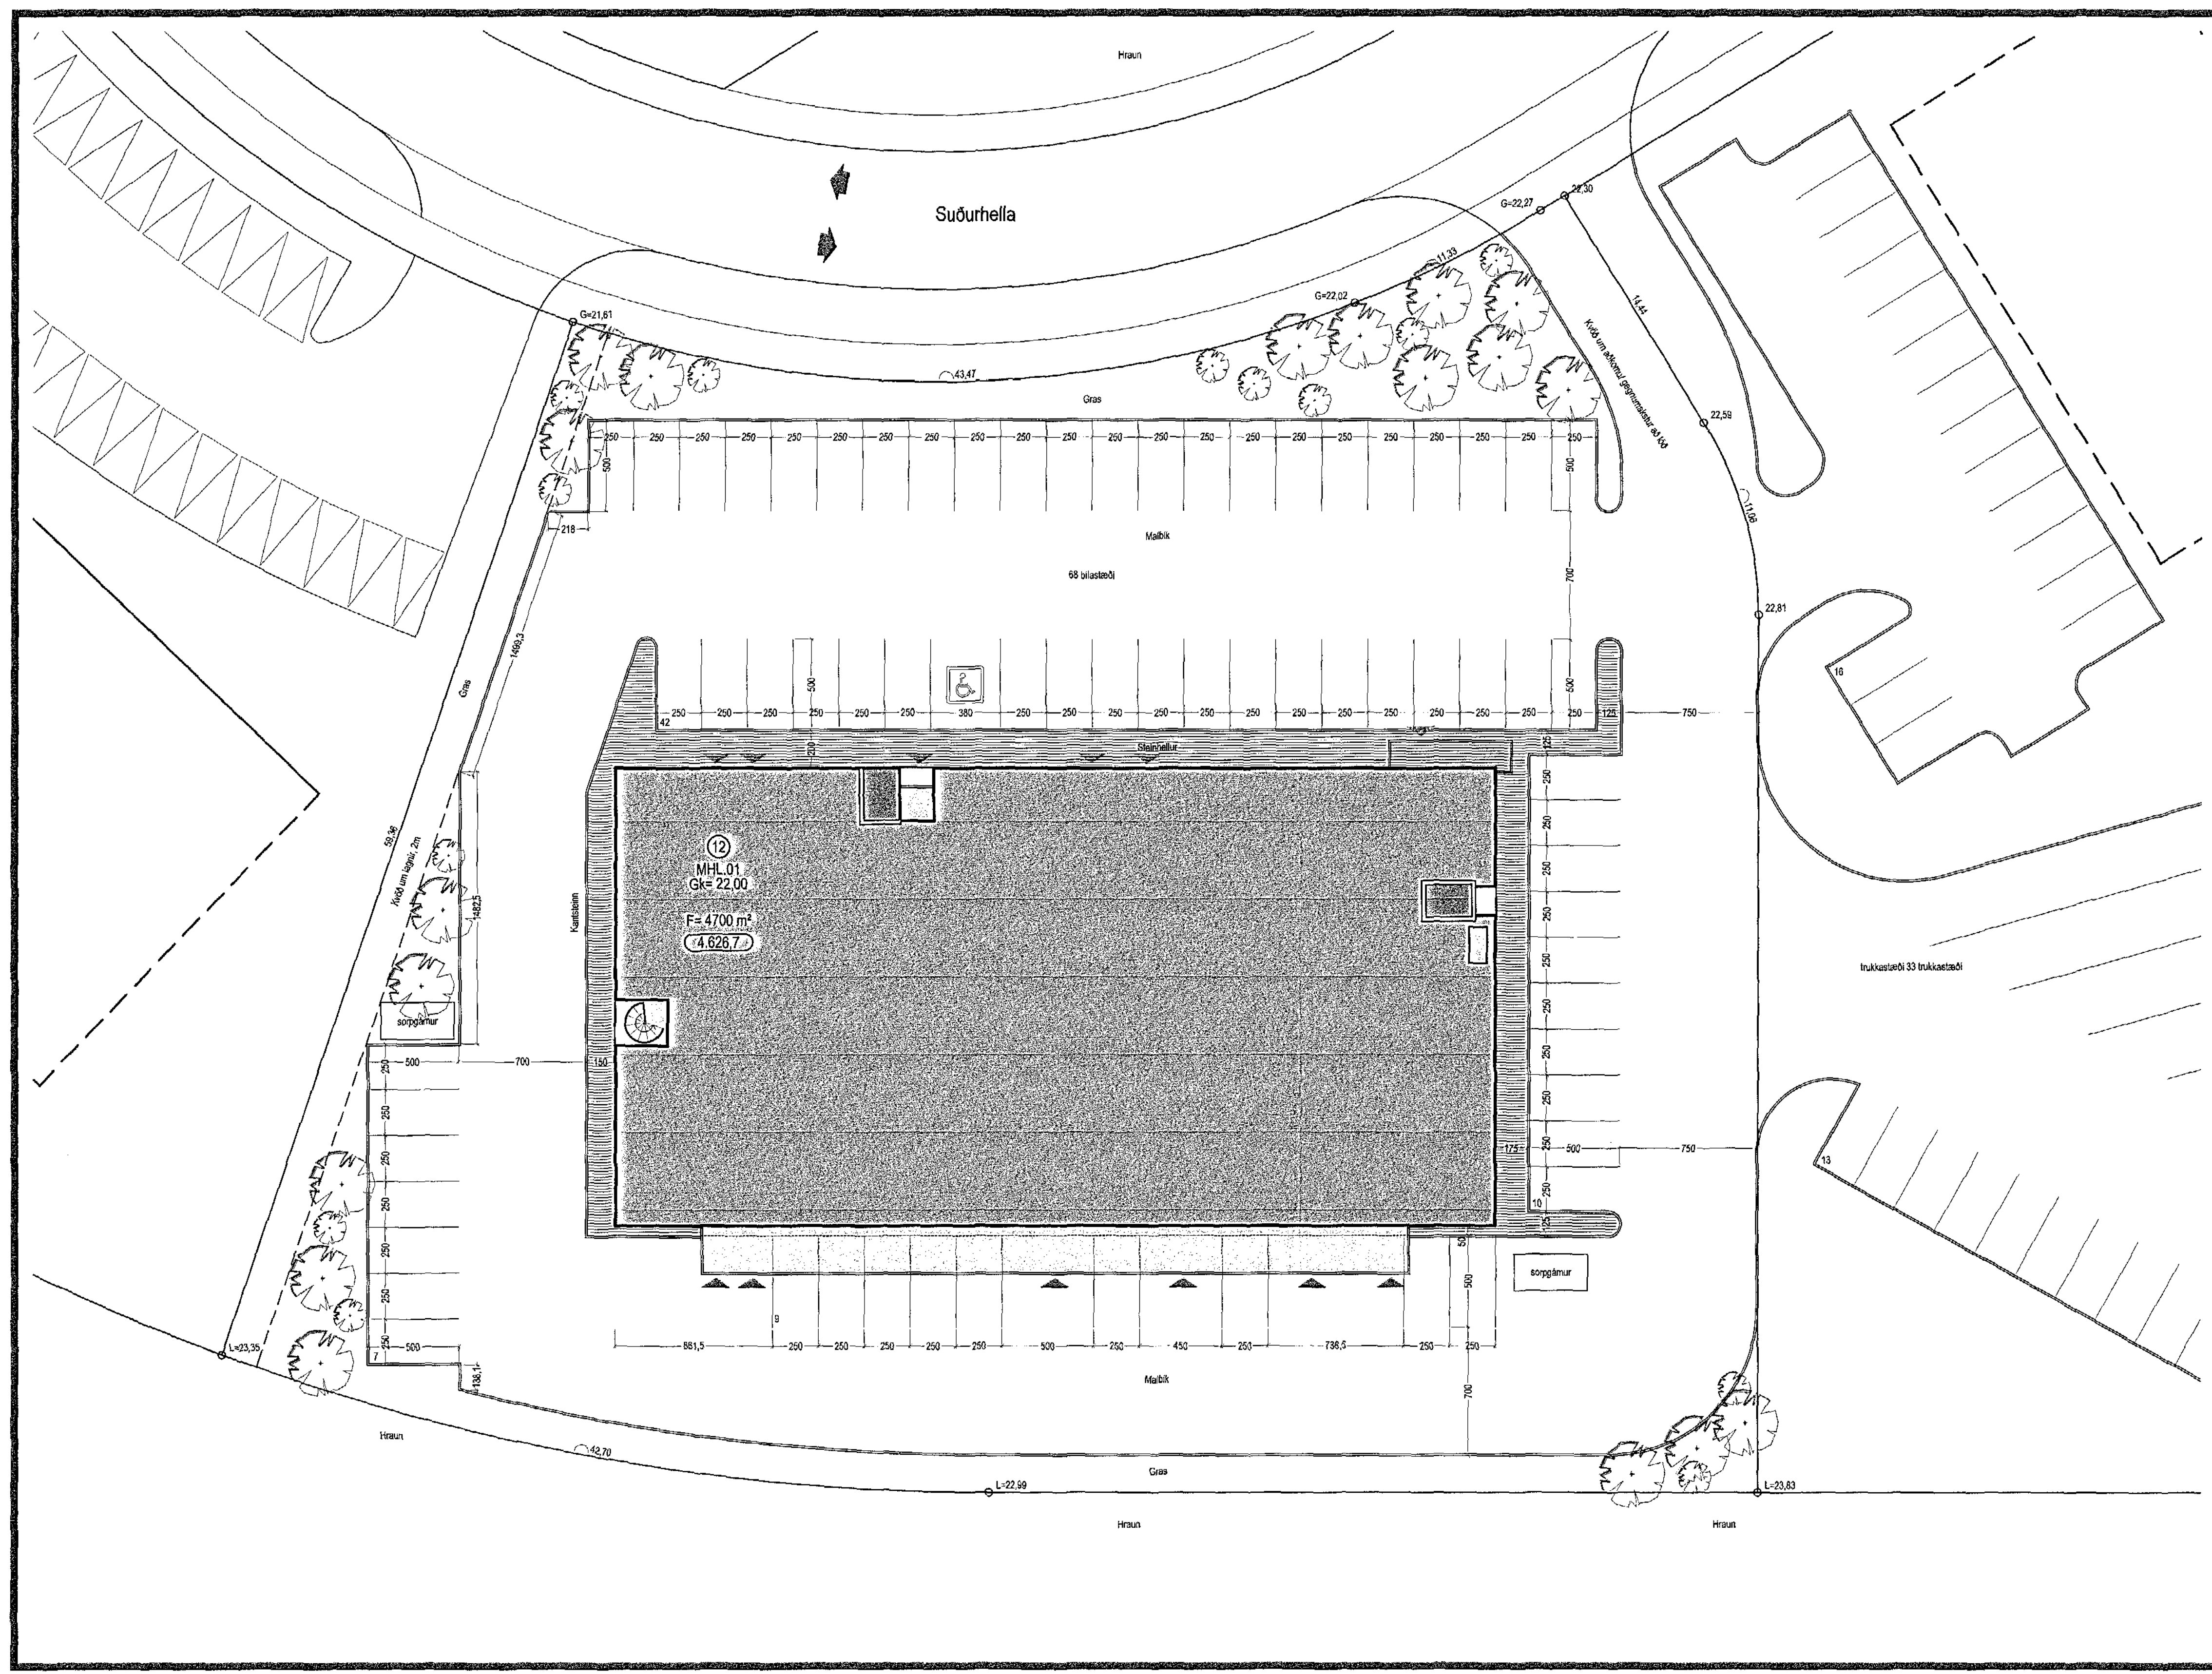

Hæðarlega lóðar

Mkv. 1:200

Proc: 29.7.2008 15:18:03

Copyright © KRark