
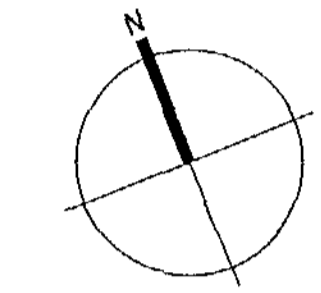


Samykkt þann  
30 JUL 2008  
Bygginguálfurinn í Hafnarfirði  
Fl. Sn. Sigurðsson  
*Þorbj. Þorsteinsson*

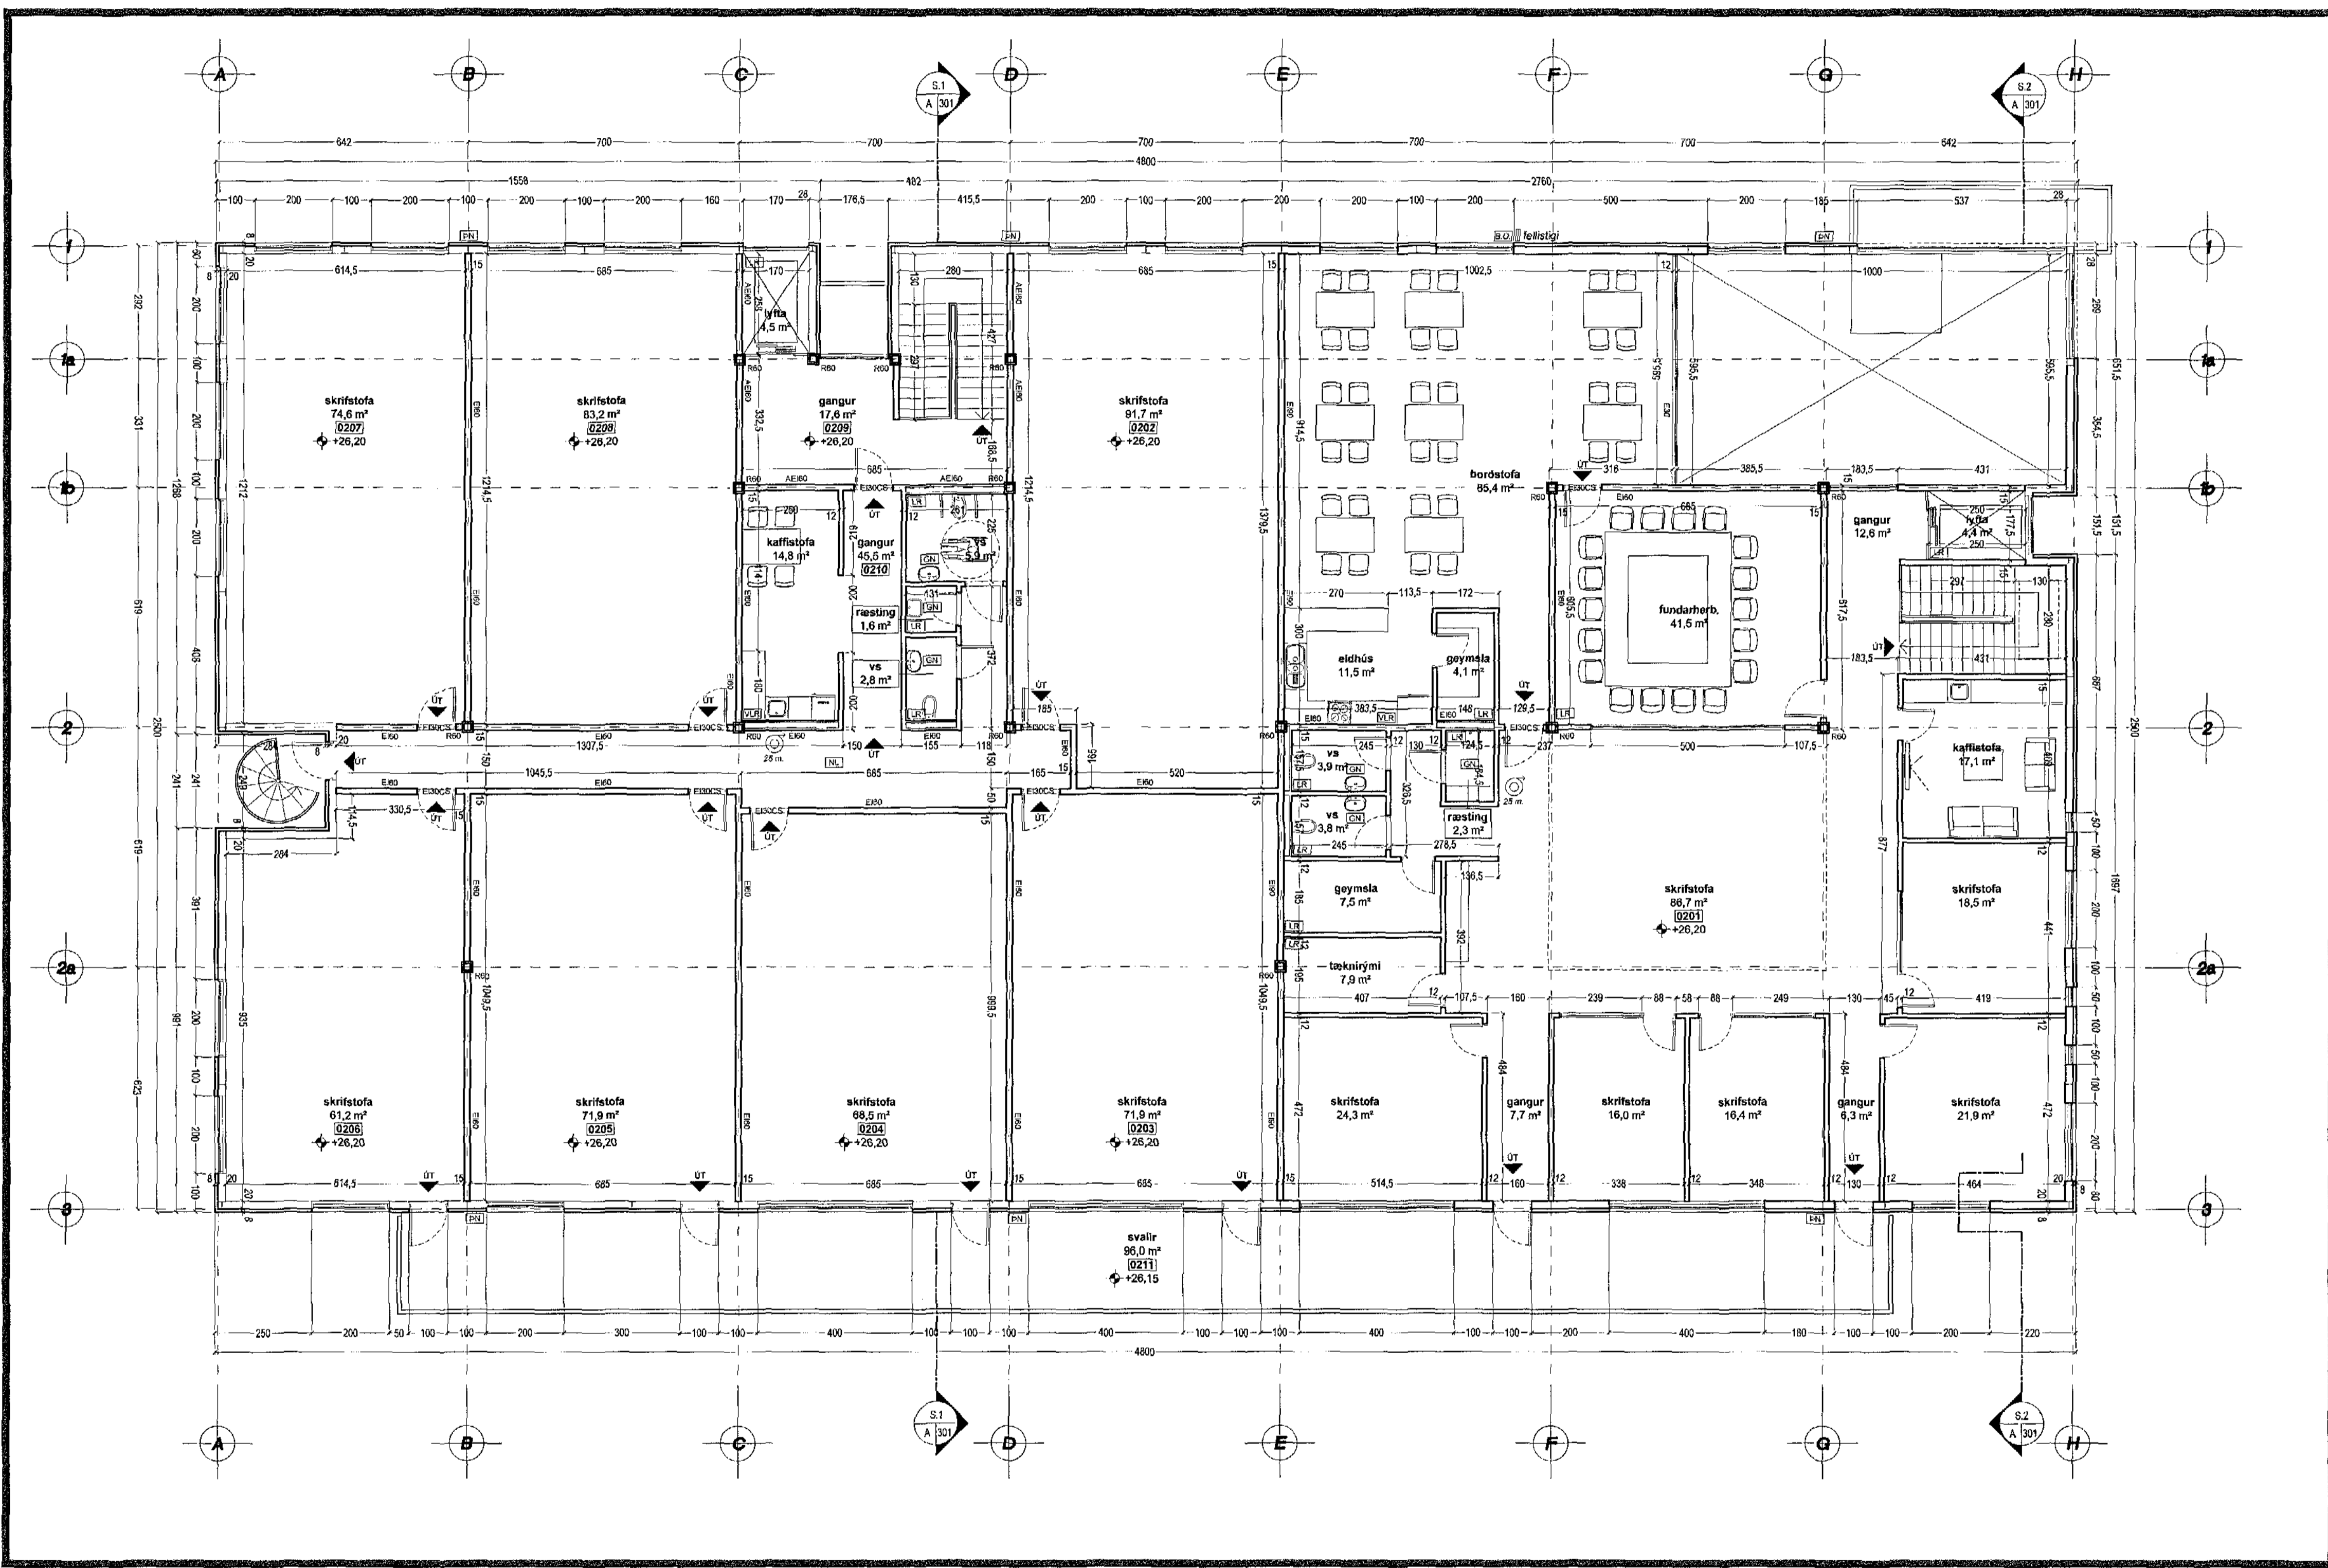

- TAKN**
- GN = Gólfurfall
  - DN = Dönskubúttill
  - LR = Loftrásing
  - VLR = Vélfréttis loftrásing
  - PK = Plöskassur
  - NL = Neyðarfjón
  - DO = Þjónusturann
  - K = Reyktáyrjar
  - HSL = Handtöskubúttill
  - UT = Meiktar álgangur
  - BO = Félagsleg við þjónusturann
  - BR = Brúnaalanga
  - SG = Stöngubúttill
  - CS = Stöngubúttill út
  - SM = Stöngubúttill brunavörnunarmerkis
  - IN = Innvið
  - UT = Útvið
  - VO = Vegg og hæðarkvill
  - EI80 = Eignarhluti
  - A-EI80 = A-Eignarhluti
  - REI120 = REI120
  - A-REI120 = A-REI120
  - E-CS30 = Húdd
  - EI-CS30 = Eignarhluti
  - EI-CS90 = Eignarhluti
  - E30 = Gluggar

**BREYTING**

Breyting	Dagsetning	Teknað	Yfirfari
1	DD.MM.YY	XXX	XXX

Grunnmynd 2.hæð

Mkv. 1:100



**KRark** Kristinn Ragnarsson arkitekt ehf.  
Suðurlandsbraut 4a - 3.hæð, 108 Reykjavík, Ísland  
S. 554.2255, Fax. 544.4225  
Kl. 561286-3699, www.krark.is, krark@krark.is

Suðurlhella 12  
Hafnarfjörður  
Grunnmynd 2.hæð

Verknúmer: 07023AI	Verkefnastjóri: YAI
Hönnun: KR.YAI	Teknað: YAI
Yfirfari: YAI.JGE	Samykkt: Kristinn Ragnarsson kl. 120944 2008
Mælikvarði: 1:100	Dagsetning: 15.07.2008
Skrá: 07023AI-A102.dwg	Blað: A102

HEILBRIGÐISEFTIRLIT  
HAFNARFIJARDAR-  
OG KÖPÞYGGSSVÆÐIS  
Garðatorg - 289 Garðatorg  
1708 hulk



Þor: 27702082 11:56:56 AM  
Skrá: 27702082 11:56:56 AM

Copyright © 2008